


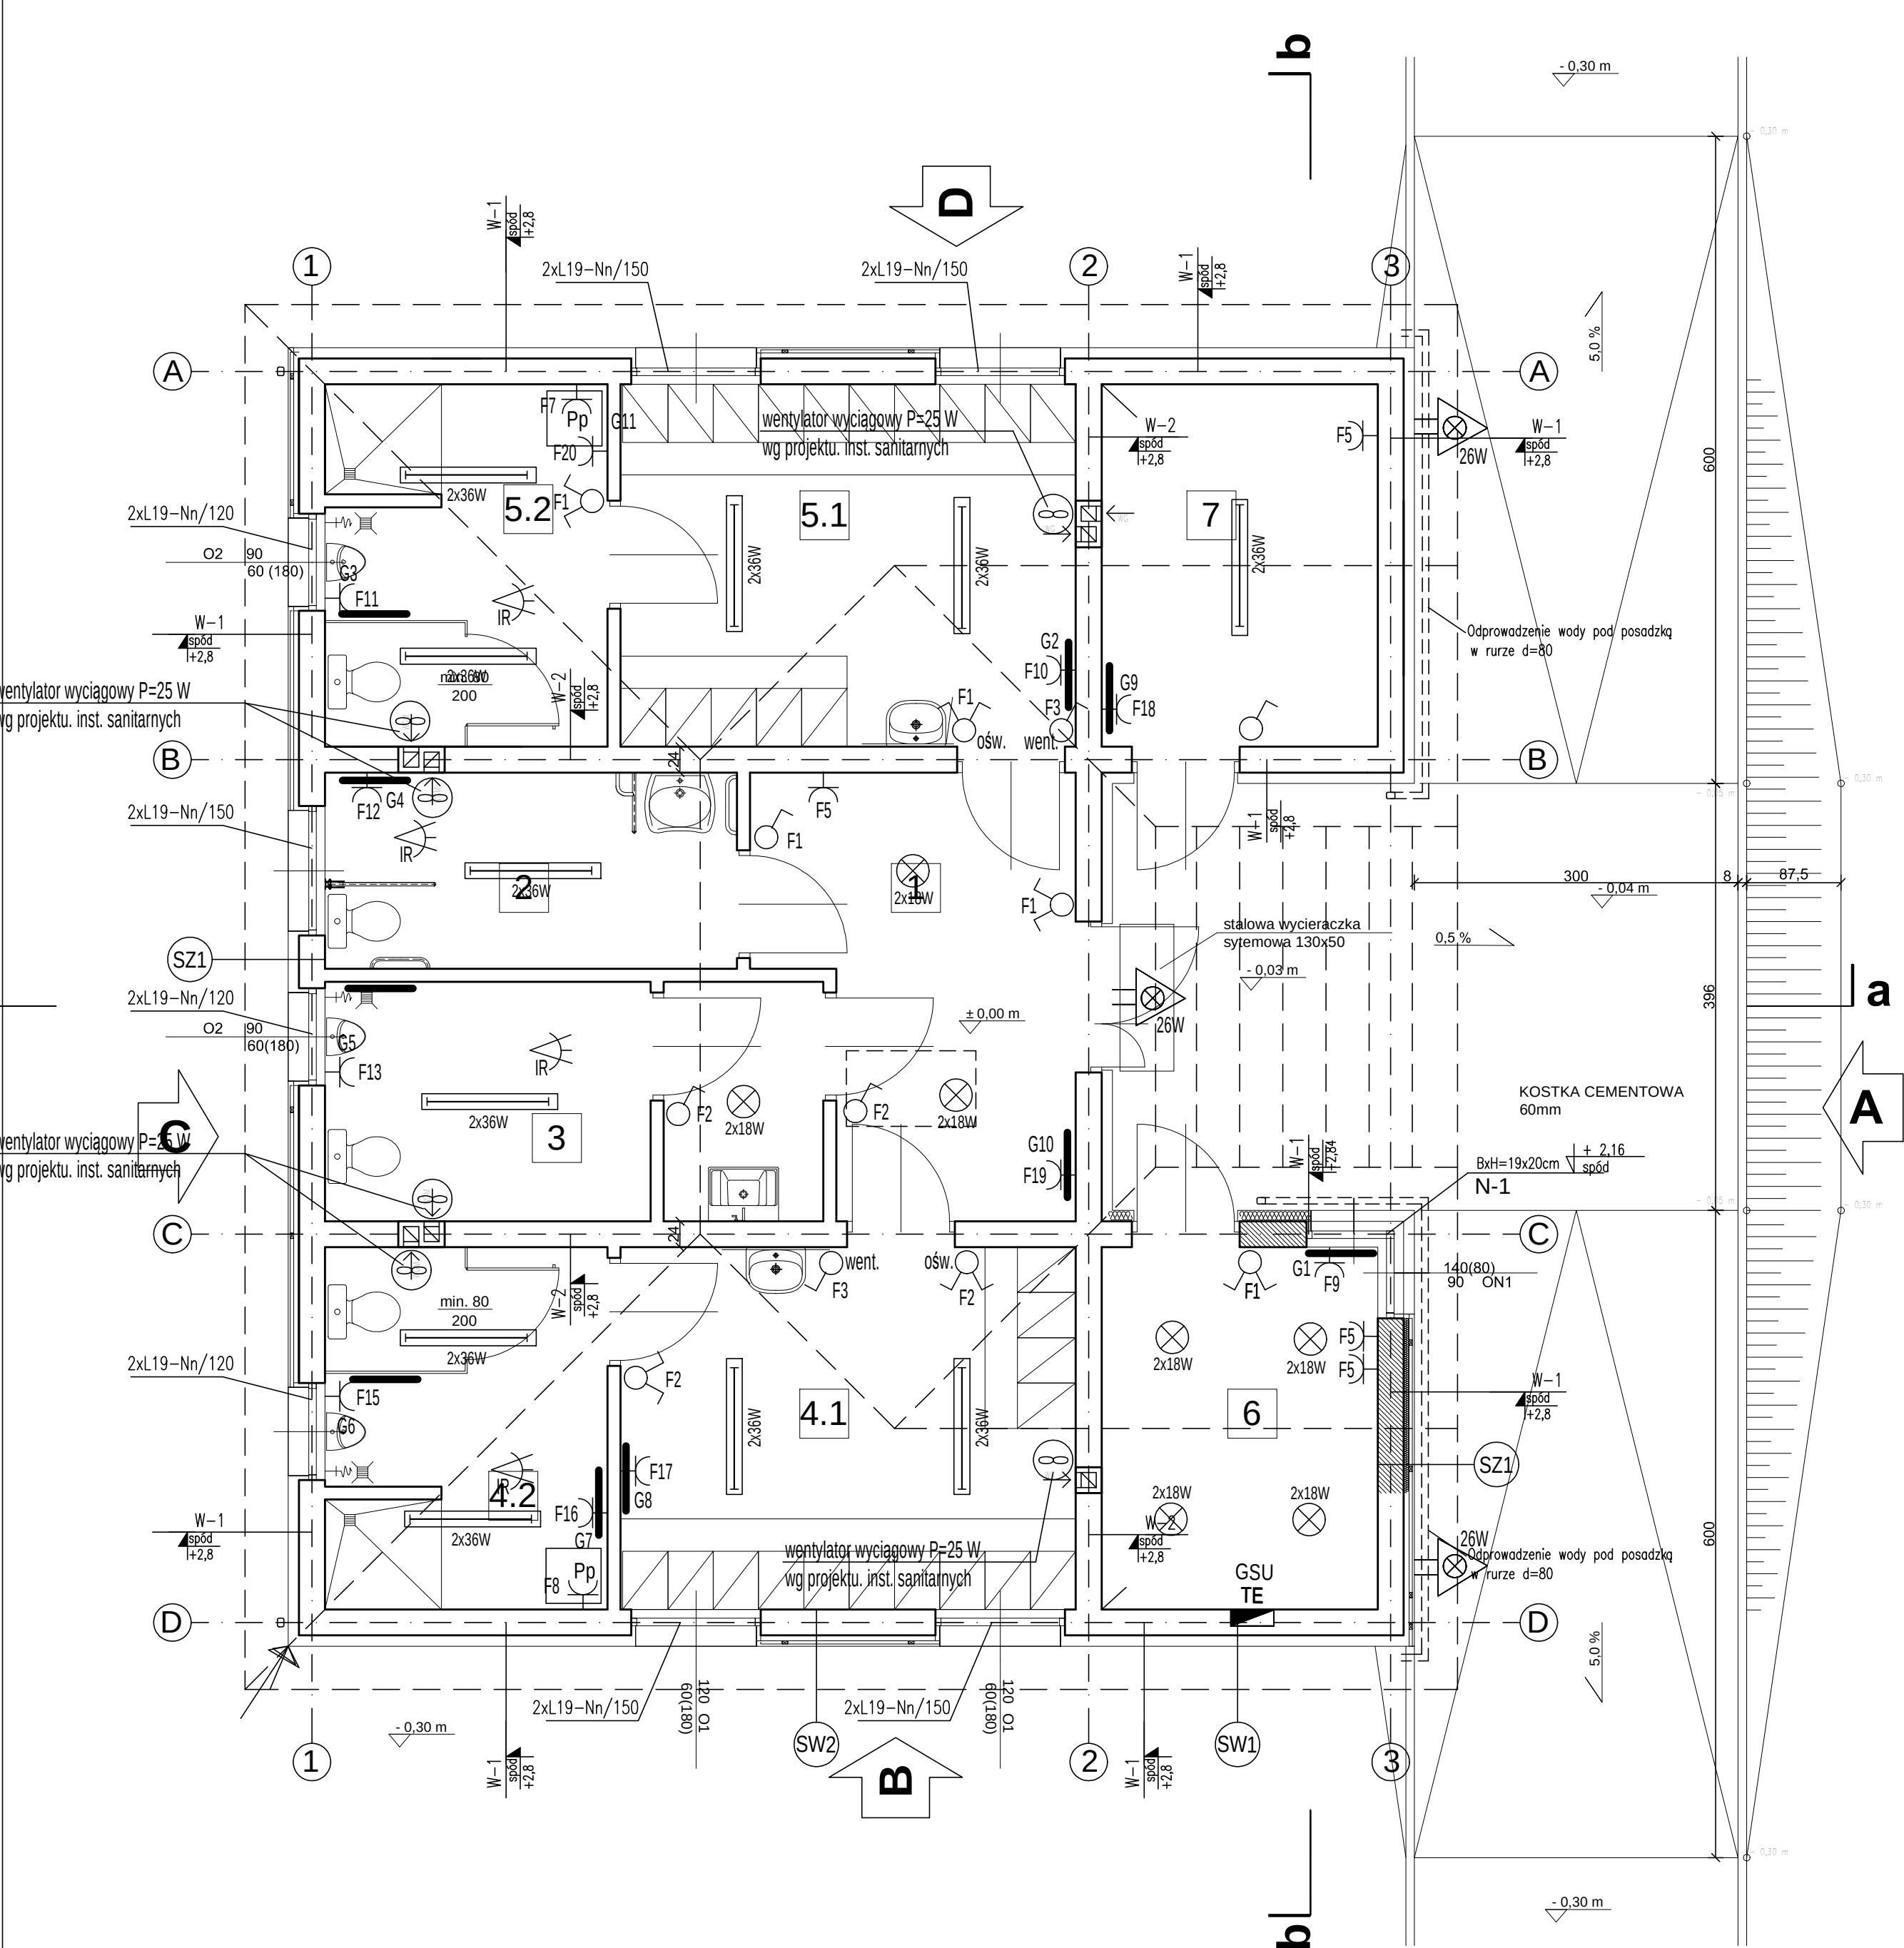

UWAGI :

- Zasilanie instalacji z istniejącej tablicy szkoły.
- Projektowana tablice rozdzielczą T1 rozplanować w obudowie natynkowej zamykanej na klucz. W tablicy instalować rozłącznik izolacyjny.
- Wentylatory wywiewne w pomieszczeniach WC sterowane będą czujnikami ruchu zainstalowanymi na suficie. Lokalizację ustalić na budowie.
Zasilanie z obwodu oświetlenia pomieszczenia.
Wentylatory w pomieszczeniach szatni zasilic z wydzielonego obwodu.
Sterowanie - łączniki jednobiegunowe, montowane obok łączników oświetlenia.
i opisane "WENTYLACJA".

- Łączeniami wyrównawczymi objąć :
 - szynę PE tablicy rozdzielczej T-E
 - metalowe rurociągi instalacji sanitarnych i wentylacji
 - metalowe brodzikiSzynę wyrównawczą uziemić poprzez przyłączenie do uziomu otokowego.

- Wykonanie instalacji :
 - przewody układać pod tynkiem, minimalna grubość tynku-5mm
 - osprzęt biały, standard wykonania osprzęt firmy Polo
 - łączenie przewodów w puszkach pod osprzętem, stosować puszki głębokie

OBJAŚNIENIA:

- łącznik jednobiegunowy 16A/230V
- łącznik świecznikowy 16A/230V
- gniazdo wtyczkowe 16A/230V potrzeb ogólnych
- gniazdo j.w. zasilanie grzejników elektr. P=2,0 kW
- gn. wt. j.w. zasilanie podgrzewaczy poj. P= 2,5 kW
- oprawa ścienna zewn., klosz pryzmatyczny o dużej energii rozbicia, detektor ruchu +czujnik światła
- oprawa do świetlówek kompaktowych do nabudowania
- oprawa do świetlówek liniowych do nabudowania
- tablica rozdzielcza zaplecza
- główna szyna uziemiająca

ZESTAWIENIE POMIESZCZEŃ

1	PRZEDSIONEK
	10,69 m²
	ŚCIANA:FARBA ZMYW.-JASNOSZARY
	POSADZKA:GRES TECHNICZNY C.SZARY
2	TOALETA DAMSKA/NIEPEŁNOSP.
	6,95 m²
	ŚCIANA:PLYTKI CER.DO H2 m J.SZARE
	POSADZKA:GRES TECHNICZNY C.SZARY
3	TOALETA MĘSKA
	9,99 m²
	ŚCIANA:PLYTKI CER.DO H2 m J.SZARE
	POSADZKA:GRES TECHNICZNY C.SZARY
4.1	SZATNIA
	14,18 m²
	ŚCIANA:FARBA ZMYW.-JASNOSZARY
	POSADZKA:GRES TECHNICZNY C.SZARY
4.2	SZATNIA/POM. SANITARNE
	8,80 m²
	ŚCIANA:PLYTKI CER.DO H2 m J.SZARE
	POSADZKA:GRES TECHNICZNY C.SZARY
5.1	SZATNIA
	14,18 m²
	ŚCIANA:FARBA ZMYW.-JASNOSZARY
	POSADZKA:GRES TECHNICZNY C.SZARY
5.2	SZATNIA/POM. SANITARNE
	8,80 m²
	ŚCIANA:PLYTKI CER.DO H2 m J.SZARE
	POSADZKA:GRES TECHNICZNY C.SZARY
6	POKÓJ TRENERA
	8,60 m²
	ŚCIANA:FARBA ZMYW.-JASNOSZARY
	POSADZKA:GRES TECHNICZNY C.SZARY
7	MAGAZYN
	8,60 m²
	ŚCIANA:FARBA ZMYW.-JASNOSZARY
	POSADZKA:GRES TECHNICZNY C.SZARY
RAZEM	90,79 m²

UWAGA:

Prawa autorskie tego rysunku sa własnością spółki ARCHISPORT
Niniejszy rysunek jest wydany pod warunkiem, że nie będzie kopiowany ani udostępniany w całości lub częściach, bez uzgodnienia z ARCHISPORT Sp. z o.o.

Nie należy odmierzać wymiarów z rysunku ani używać go jako szablonu
Przed przystąpieniem do prac budowlanych wymiary sprawdzić w naturze
W przypadku stwierdzenia niezgodności należy zwrócić się do projektanta.

ZESPÓŁ PROJEKTOWY				
ELEKTR.	PROJEKTOWAŁ	MGR INŻ. ZYGMUNT STROŃSKI	NR. UPR.	233/88/UW
	SPRAWDZIŁ	MGR INŻ. JÓZEF WYSOCKI		439/74/Wm
PODPIS				

OBIEKT / ZAKRES OPRACOWANIA		SKALA	BRANŻA
ZESPÓŁ BOISK SPORTOWYCH „MOJE BOISKO - ORLIK 2012” W ROZTOCIE BUDYNEK ZAPLECZA SANITARNO-SZATNIOWEGO		1:50	E
		STADIUM	DATA
		PB	05.2011
RYSUNEK		NR RYS.	
RZUT PARTERU - INST. ELEKTRYCZNE		ZAP-DOB-E-12	

ERROR: syntaxerror
OFFENDING COMMAND: --nostringval--

STACK:

```
/Title  
(  
/Subject  
(D:20110524000221+02'00')  
/ModDate  
(  
/Keywords  
(PDFCreator Version 0.9.5)  
/Creator  
(D:20110524000221+02'00')  
/CreationDate  
(USER)  
/Author  
-mark-
```