


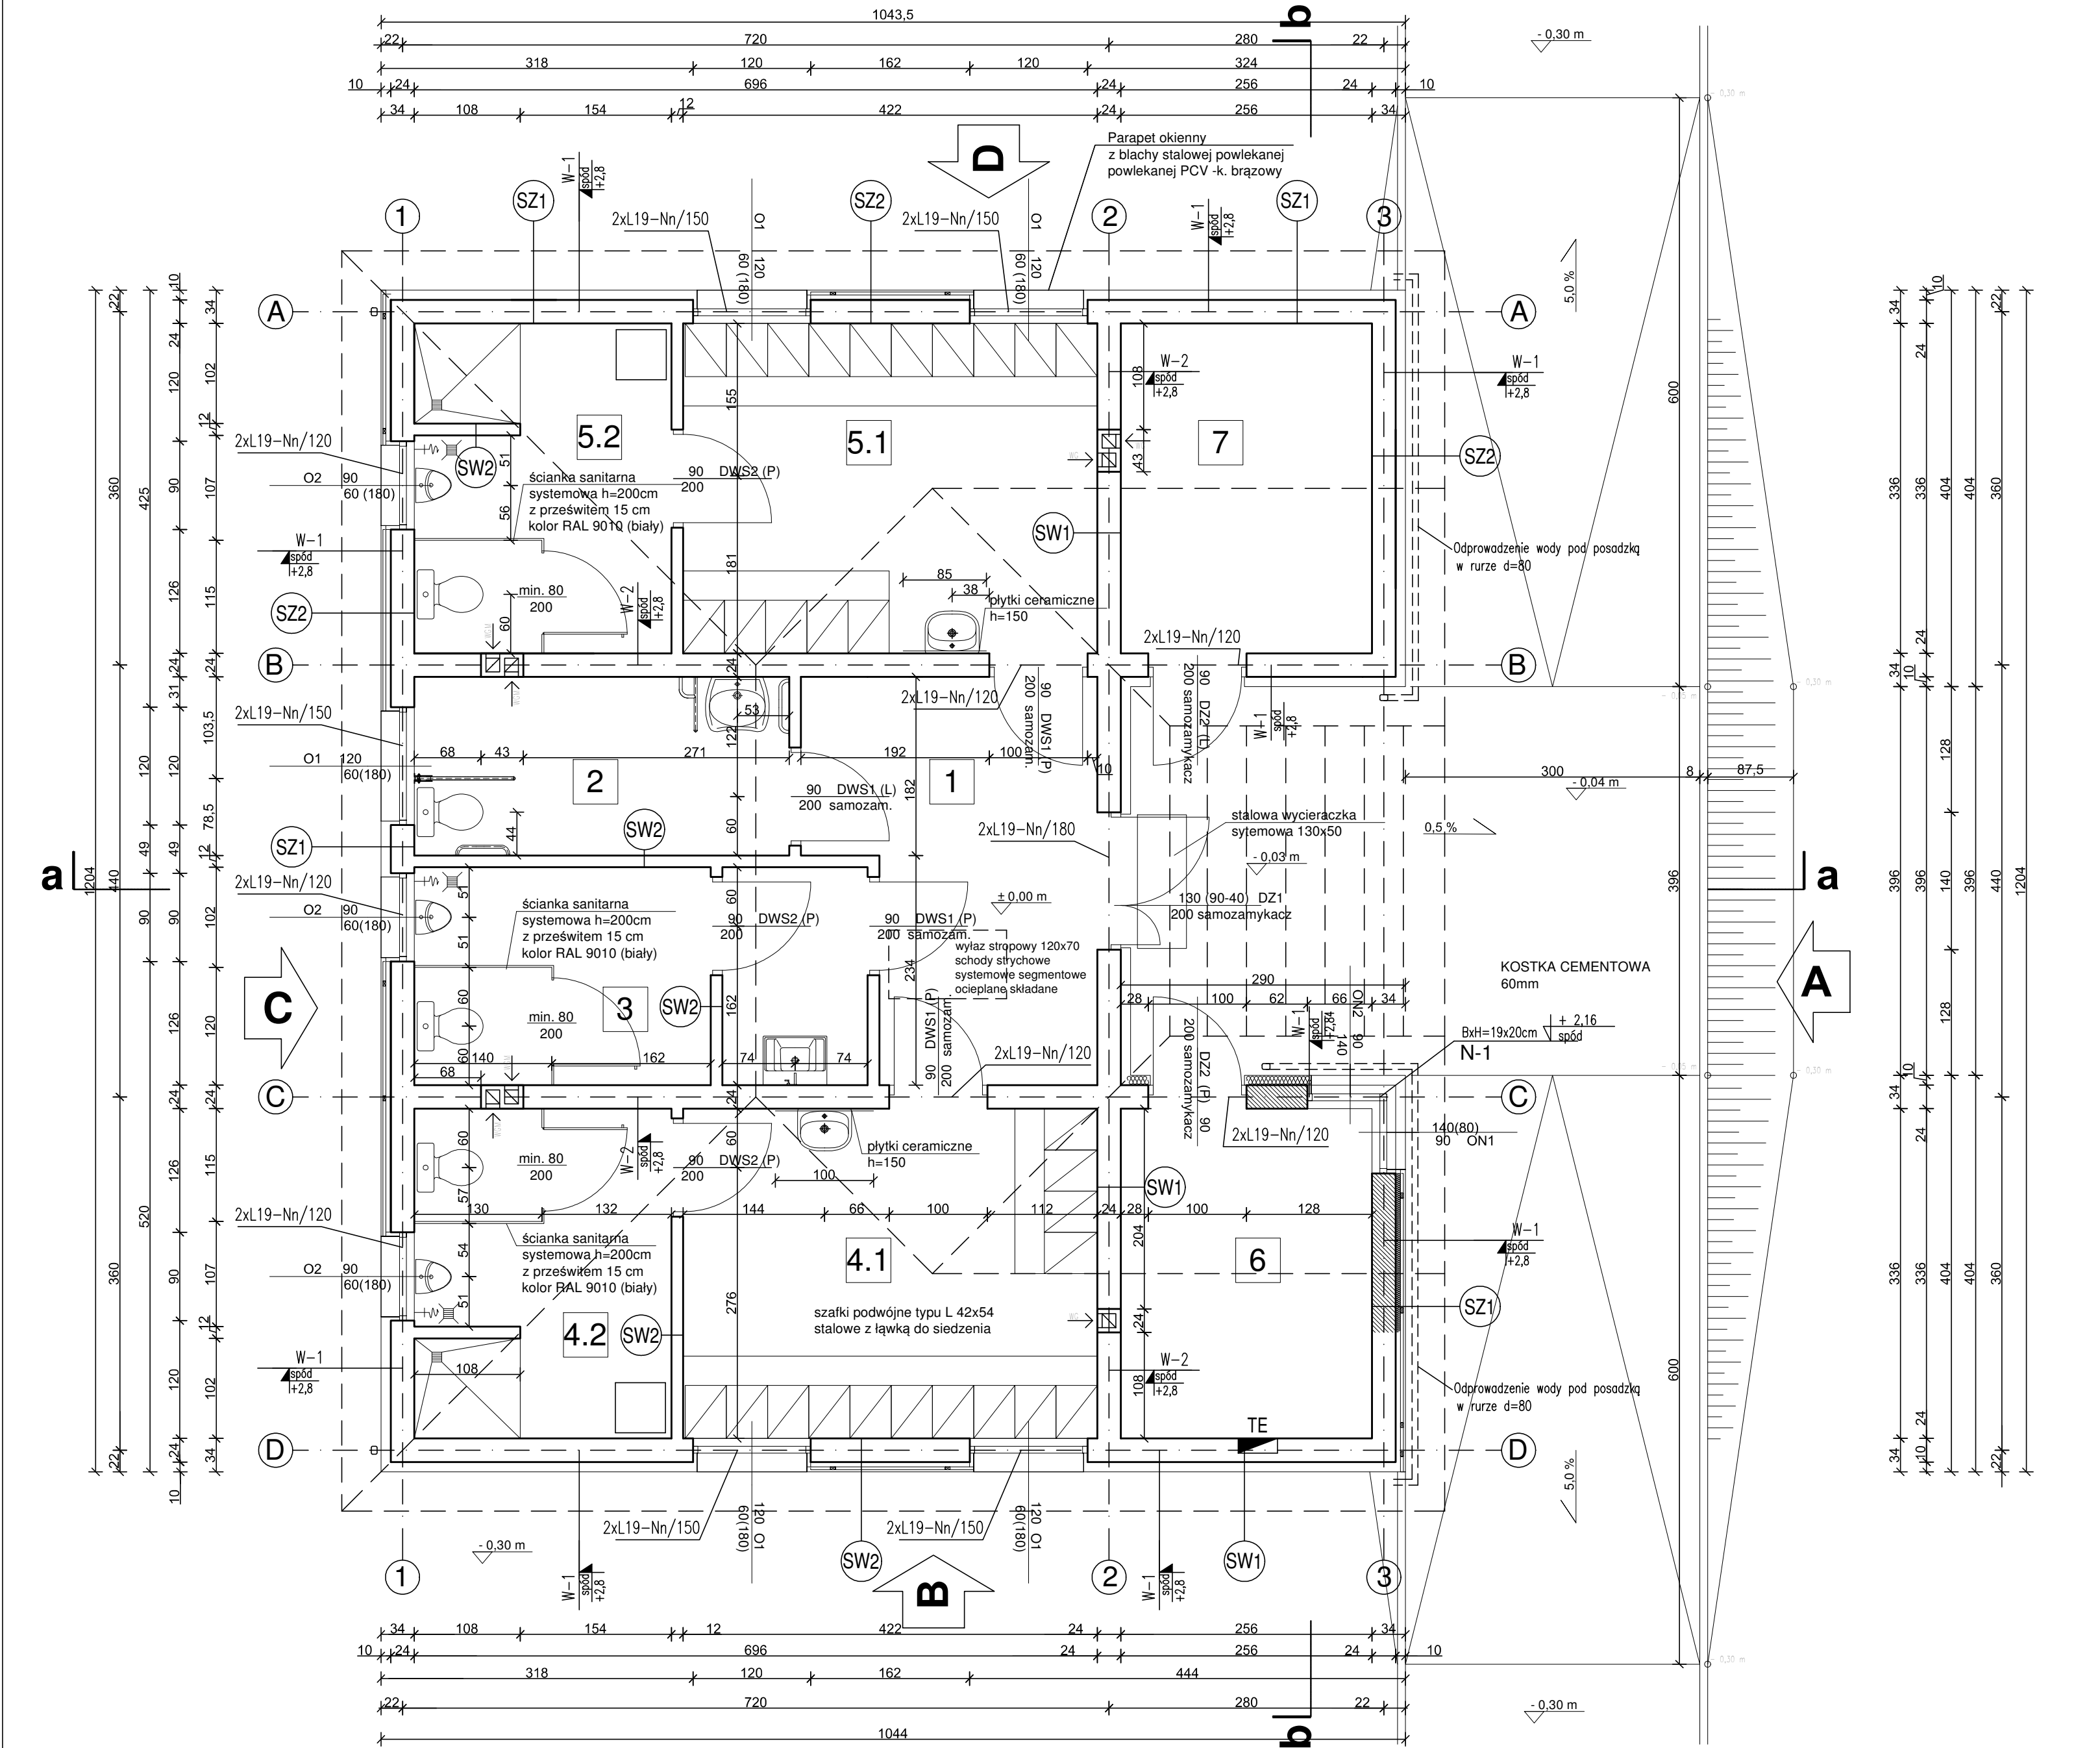

UWAGA:
Prawa autorskie tego rysunku są własnością spółki ARCHISPORT
Niniejszy rysunek jest wydany pod warunkiem, że nie będzie kopiowany ani udostępniany w całości lub częściach, bez uzgodnienia z ARCHISPORT Sp. z o.o.
Nie należy odmierzać wymiarów z rysunku ani używać go jako szablonu
Przed przystąpieniem do prac budowlanych wymiary sprawdzić w naturze
W przypadku stwierdzenia niezgodności należy zwrócić się do projektanta.

ZESPÓŁ PROJEKTOWY			
	IMIE I NAZWISKO	NR. UPR.	PODPIS
ARCHITEKTURA	PROJEKTOWAŁ	DR INŻ. ARCH. MACIEJ STOJAK	185/00/DUW
	SPRAWDZIŁ	DR INŻ. ARCH. TOMASZ MYCZKOWSKI	LOIA/4/2003/GW
	OPRACOWAŁ	MARCIN GRABOWSKI	
KONSTR.	PROJEKTOWAŁ	MGR INŻ. GRZEGORZ MIŚ	12/02/DUW
	SPRAWDZIŁ	MGR INŻ. MICHAŁ SKOWROŃSKI	17/02/DUW

ADRES OBIEKTU BUDOWLANEGO			
GMINA	MIJESJCOWOŚĆ	ULICA	NR
DOBROMIERZ	ROZTOKA	SPORTOWA	
DZIAŁKA OBIEKTU BUDOWLANEGO			
NR DZIAŁKI		OBREB	
250/1, 250/2		ROZTOKA	
JEDNOSTKA PROJEKTOWA			
ARCHISPORT		Sp. z o.o.	
51-640 WROCLAW, UL. BRACI GIERZYŃSKICH 156			
TEL./FAX: 071/ 348 90 87			

PRZESKROJE ŚCIAN		
(SZ1)	tylny cienkowarstwowy/akrylowy styropian FS20 10,0 cm blozki silikatowe/beton komórkowy 24 cm tylny gipsowy lub cem-wap.kl.III 1,0-1,5 cm w pom. mokrych płytki ceram. (do h=200 cm)	
(SZ2)	tylny cienkowarstwowy/akrylowy styropian FS20 10,0 cm blozki silikatowe/beton komórkowy 24 cm tylny gipsowy lub cem-wap.kl.III 1,0-1,5 cm w pom. mokrych płytki ceram. (do h=200 cm)	
(SZ3)	panele drewniane poziomo h=10 BR20ZA 2,0 cm folie pionowe kotwione do sciany 3,0 cm styropian FS20 5,0 cm blozki silikatowe/beton komórkowy 24 cm tylny gipsowy lub cem-wap.kl.III 1,0-1,5 cm w pom. mokrych płytki ceram. (do h=200 cm)	
(SW1)	tylny gipsowy lub cem-wap.kl.III 1,0-1,5 cm blozki silikatowe/beton komórkowy 24 cm tylny gipsowy lub cem-wap.kl.III 1,0-1,5 cm w pom. mokrych płytki ceram.	
(SW2)	tylny gipsowy lub cem-wap.kl.III 1,0-1,5 cm blozki silikatowe/beton komórkowy 12 cm tylny gipsowy lub cem-wap.kl.III 1,0-1,5 cm w pom. mokrych płytki ceram. (do h=200 cm)	
(SF1)	tylny cienkowarstwowy/akrylowy do cokołów styropian na kleju 5,0 cm abizol 2R+P 24,0/25,0 cm ściana fund. blozki bet. M6 24,0/25,0 cm abizol 2R+P	
(SF2)	abizol 2R+P 24,0/25,0 cm ściana fund. blozki bet. M6 24,0/25,0 cm abizol 2R+P	

przekrój dachu		
(D1)	dachówka bitumiczna płyta wiórowa OSB / sklejka 1,2 cm pustka powietrzna 20,0+10,0 cm wełna szklana miękka 0,2 cm słaz systemowy 1,2 cm płyty gipsowo-kartonowe 1,2 cm w pom. mokrych zielone płyty gips-kart.	

przekrój podłogi na gruncie		
(EW1)	płytki gresowe techniczne wylewka cementowa zbrojona 5,0 cm styropian FS20 5,0 cm 1xpała termozgrzewalna 7,0 cm chudy beton 15,0 cm piasek ubijany warstwami 15,0 cm grunt rodzimy ubij. warstwami	

przekrój posadzki zewnętrznej		
(PZ1)	kostka cementowa (szara) 6,0 cm podsypka piaskowa 3,0 cm podsypka żwirowa (utwardzona) 5,0 cm grunt rodzimy	

Zestawienie akcesoriów w toalecie przystosowanej do potrzeb osób niepełnosprawnych

UPR			
PORĘCZ UMYWALKOWA 50cm, PRAWA - SZTUK 1			
PORĘCZ PROSTA 60cm - SZTUK 1			
PORĘCZ WC ŚCIENNA 85cm - SZTUK 1			

ZESTAWIENIE POMIESZCZEŃ	
1	PRZEDSIONEK 10,69 m²
ŚCIANA:FARBA ZMYW.-JASNOSZARY POSADZKA:GRES TECHNICZNY C.SZARY	
2	TOALETA DAMSKA/NIEPEŁNOSP.R. 6,95 m²
ŚCIANA:PŁYTKI CER.DO H2 m J.SZARE POSADZKA:GRES TECHNICZNY C.SZARY	
3	TOALETA MĘSKA 9,99 m²
ŚCIANA:PŁYTKI CER.DO H2 m J.SZARE POSADZKA:GRES TECHNICZNY C.SZARY	
4.1	SZATNIA 14,18 m²
ŚCIANA:FARBA ZMYW.-JASNOSZARY POSADZKA:GRES TECHNICZNY C.SZARY	
4.2	SZATNIA/POM. SANITARNE 8,80 m²
ŚCIANA:PŁYTKI CER.DO H2 m J.SZARE POSADZKA:GRES TECHNICZNY C.SZARY	
5.1	SZATNIA 14,18 m²
ŚCIANA:FARBA ZMYW.-JASNOSZARY POSADZKA:GRES TECHNICZNY C.SZARY	
5.2	SZATNIA/POM. SANITARNE 8,80 m²
ŚCIANA:PŁYTKI CER.DO H2 m J.SZARE POSADZKA:GRES TECHNICZNY C.SZARY	
6	POKÓJ TRENERA 8,60 m²
ŚCIANA:FARBA ZMYW.-JASNOSZARY POSADZKA:GRES TECHNICZNY C.SZARY	
7	MAGAZYN 8,60 m²
ŚCIANA:FARBA ZMYW.-JASNOSZARY POSADZKA:GRES TECHNICZNY C.SZARY	
RAZEM	90,79 m²

ściany wewnętrzne W2	
W-2	L= 24,76mb
W-1	L= 53,68mb

ZESTAWIENIE STALI ZBROJENIOWEJ				
Pręt	Ø	Długość pręta [cm]	Ilość [szt.]	Łączna długość [m]
Nr1	#12(AIII)	7844	4	313,76
Nr2	#6(AI)	68	196	133,28
Nr3	#6(AI)	78	87	67,86
Długość całkowita [m]				201,14
Masa jednostkowa [kg/m]				0,222
Masa łączna [kg]				283,95
Razem [kg]				283,95

ZESTAWIENIE BELEK TYPU L19-Nn			
DŁUGOŚĆ [cm]	180	150	120
IŁOŚĆ [szt.]	2	10	14

OBJEKT / ZAKRES OPRACOWANIA		SKALA	BRANZA
ZESPÓŁ BOISK SPORTOWYCH „MOJE BOISKO - ORLIK 2012” W ROZTOCE		1:50	A, K
BUDYNEK ZAPLECZA SANITARNO-SZATNIOWEGO		STADIUM	DATA
RYSUNEK		PB	05.2011
NR RYS.		ZAP-DOB-A.K-01	