


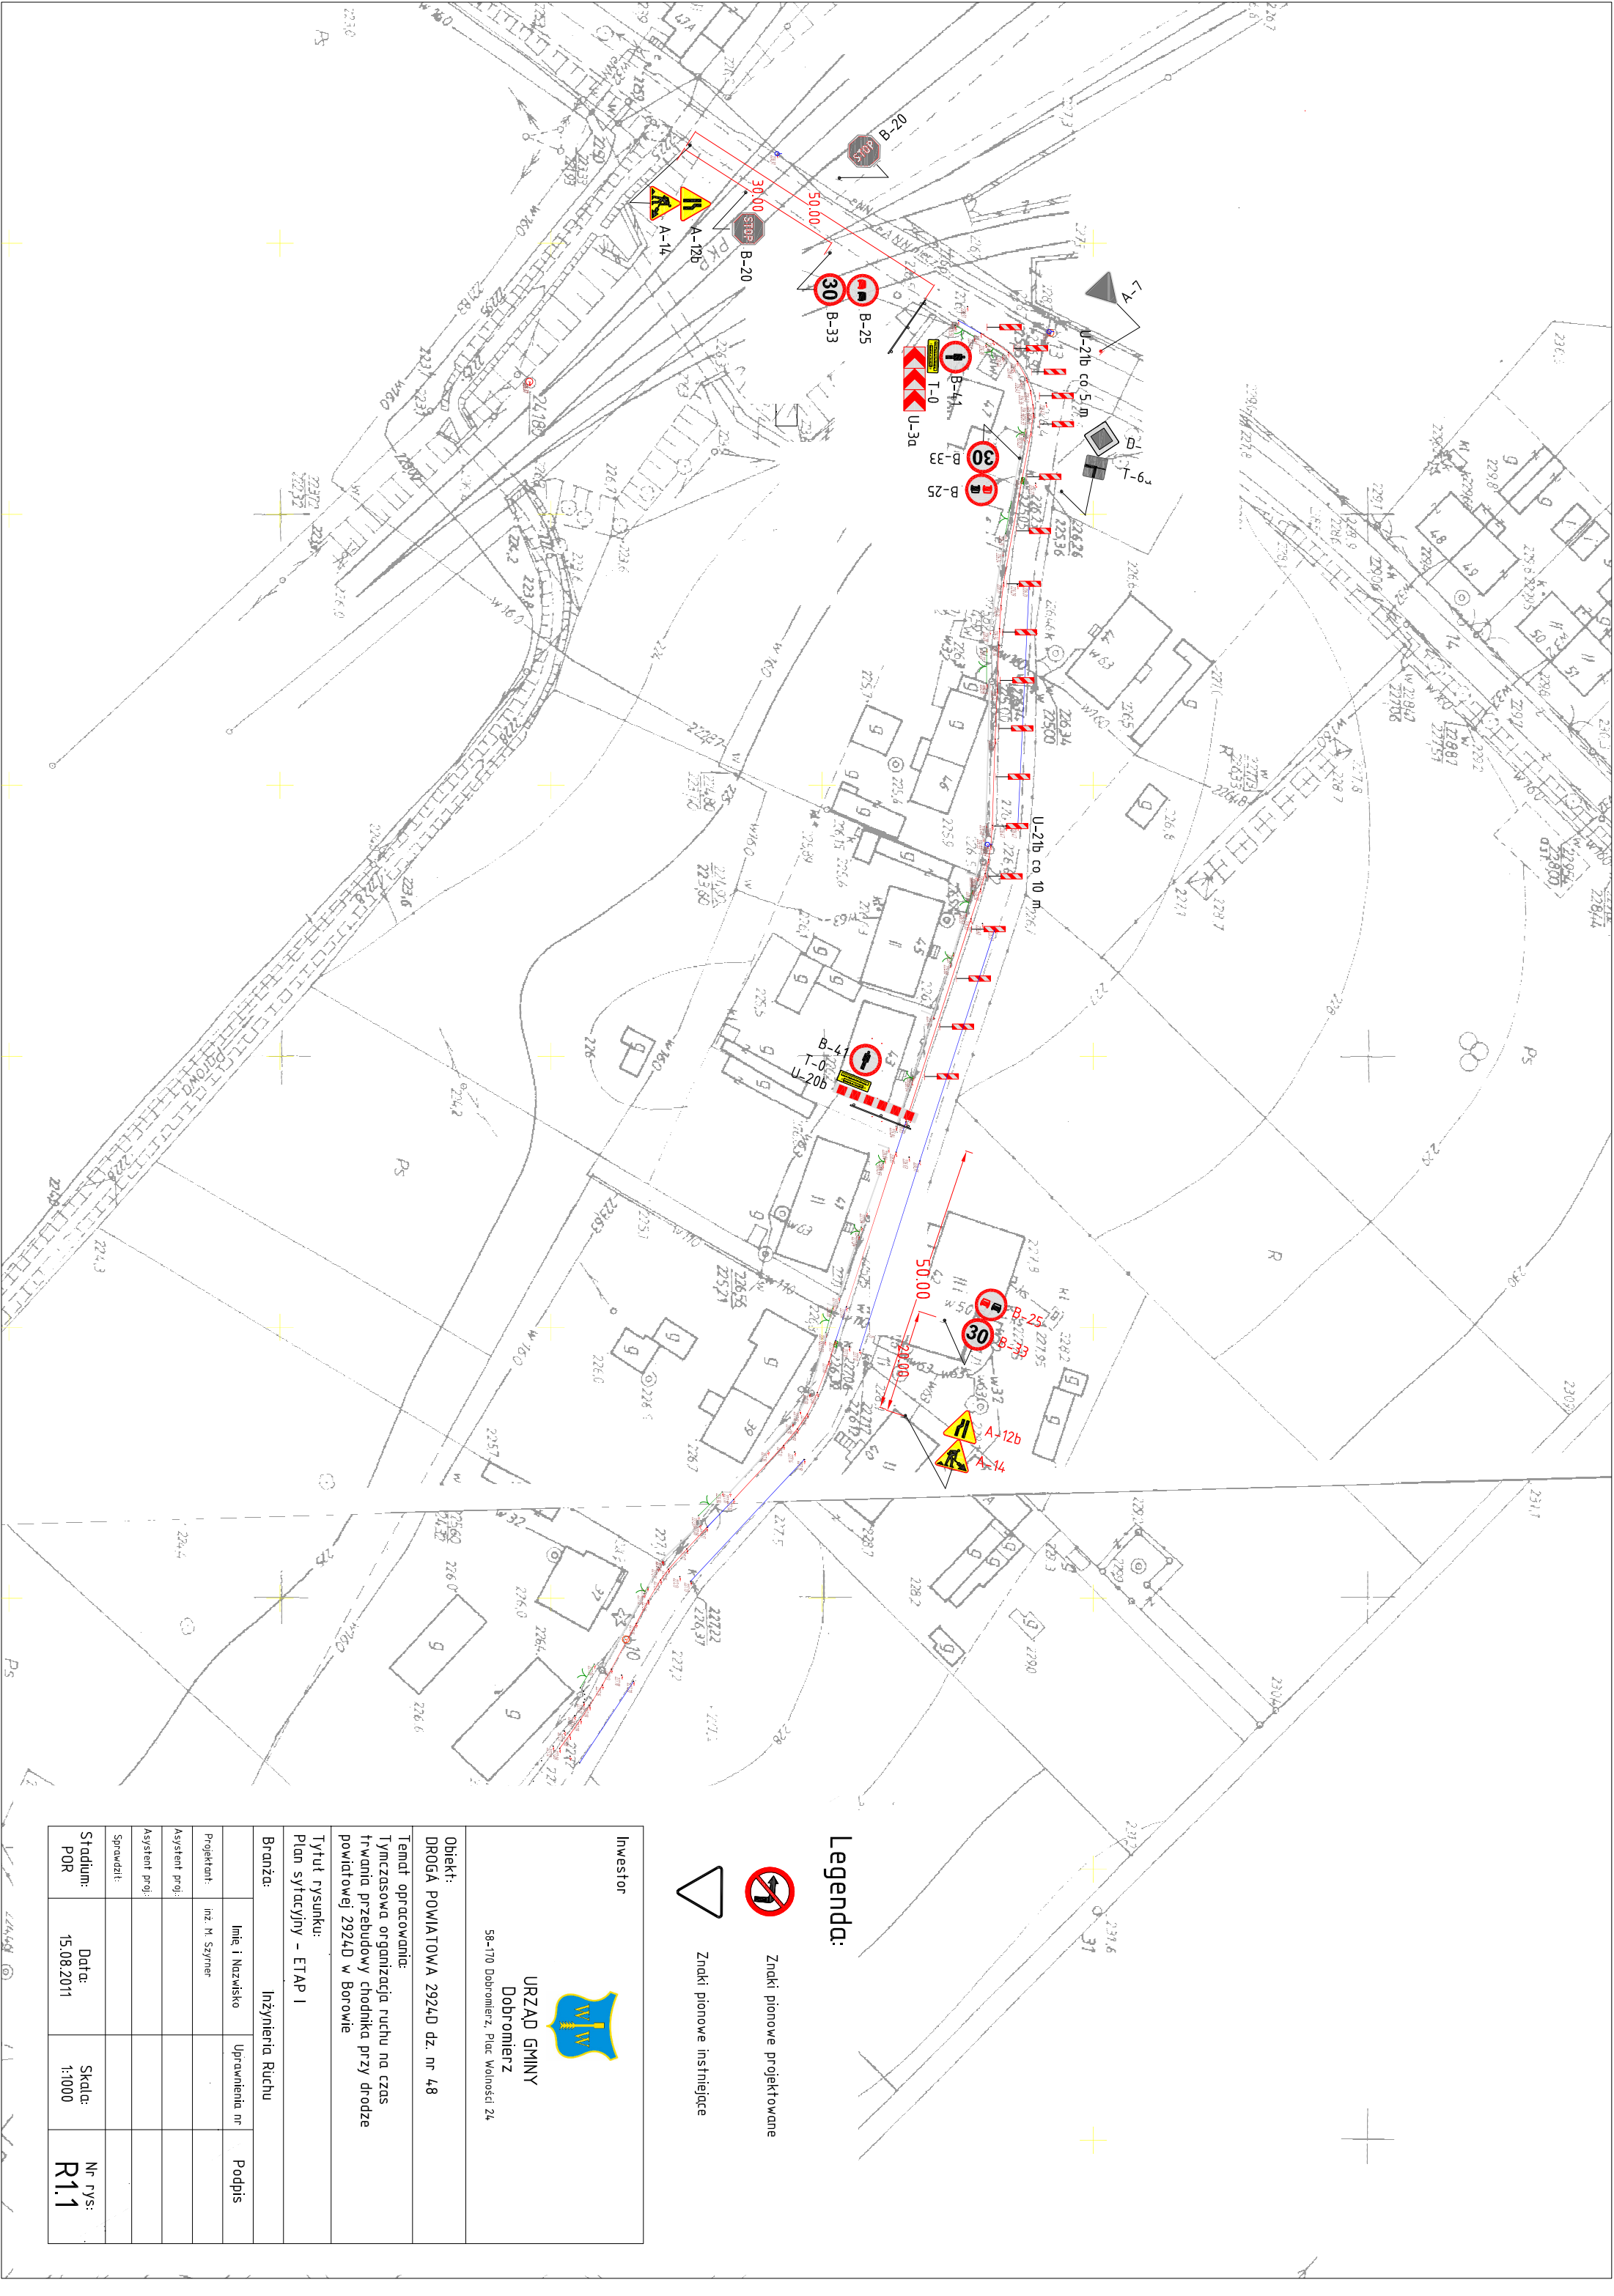

Legenda:



Znaki pionowe projektowane



Znaki pionowe istniejące



URZĄD GMINY  
Dobromierz  
58-170 Dobromierz, Plac Wolności 24

Obiekt:  
DROGA POWIATOWA 2924D dz. nr 48

Temat opracowania:  
Tymczasowa organizacja ruchu na czas  
trwania przebudowy chodnika przy drodze  
powiatowej 2924D w Borowie

Tytuł rysunku:  
Plan sytuacyjny - ETAP I

| Branża: Inżynieria Ruchu |                  |                |
|--------------------------|------------------|----------------|
| Projektant:              | Imię i Nazwisko  | Uprawnienia nr |
| Asystent proj.           | inż. M. Szynier  |                |
| Asystent proj.           |                  |                |
| Sprawdził:               |                  |                |
| Stadium: POR             | Data: 15.08.2011 | Skala: 1:1000  |
|                          |                  | Nr rys: R1.1   |