


Remont drogi dojazdowej do gruntów rolnych o pełnej konstrukcji podatnej i półsztywnej, podbudowa z warstwą jezdnią, na dz. nr 289/1, 280/1, 280/2, 288 część obręb Dobromierz

skala rysunku 500.000

skala pionowa widoku wykresu 50.000

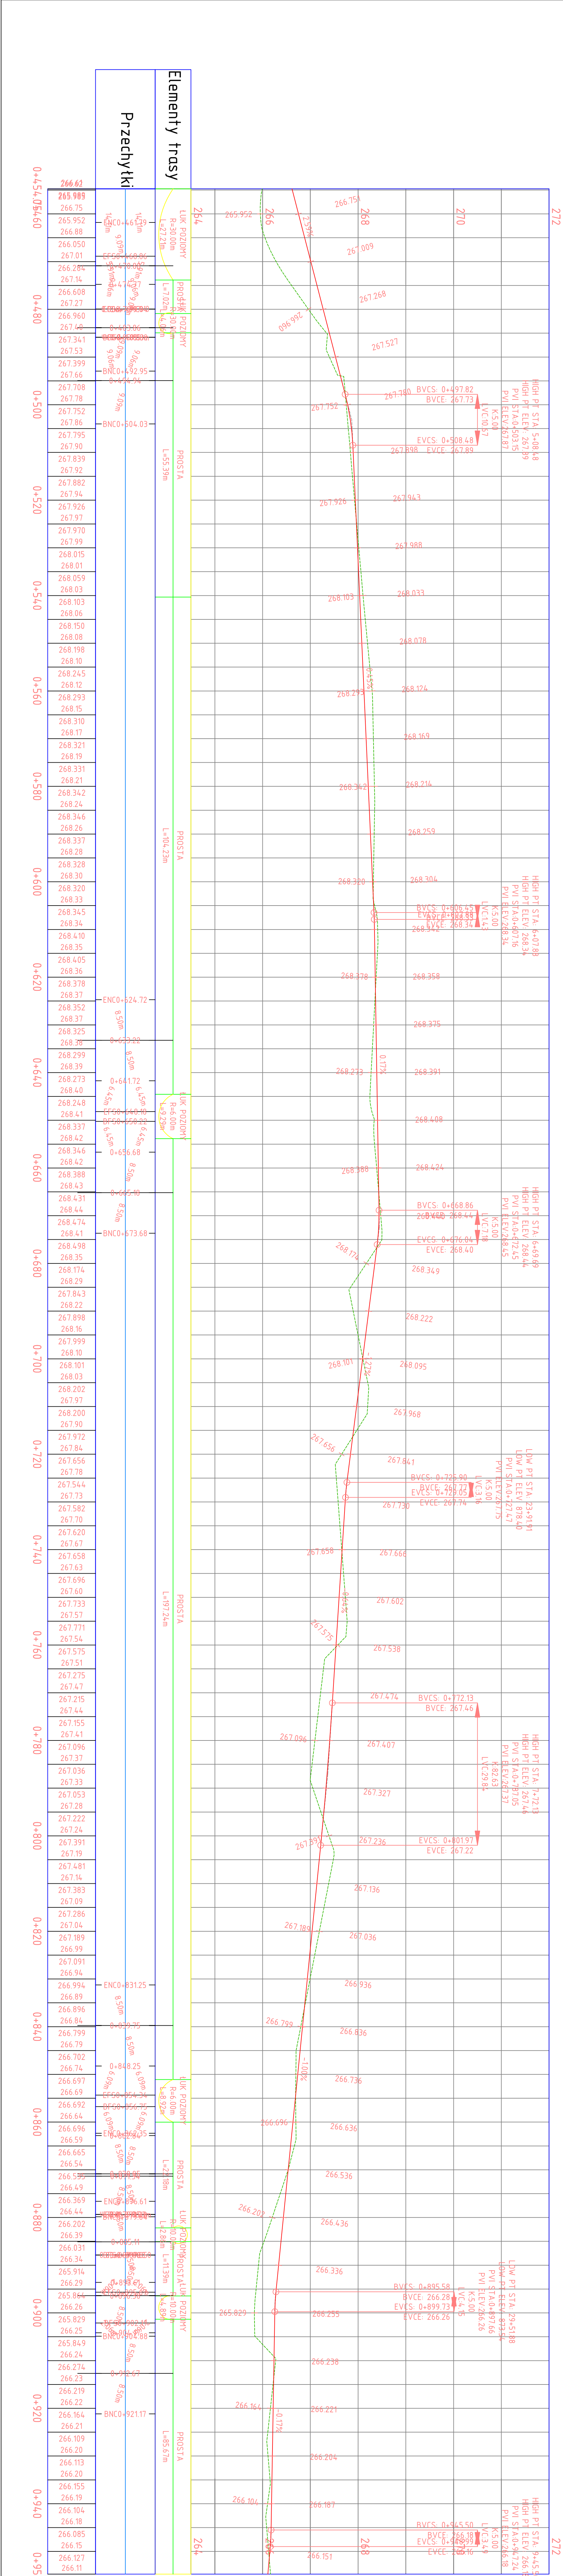

LEGENDA:

- profil terenu istniejącego
- projektowany profil podłużny



Obręb:		Droga gminna	
Temat opracowania:		Remont drogi dojazdowej do gruntów rolnych o pełnej konstrukcji podatnej i półsztywnej, podbudowa z warstwą jezdnią, na dz. nr 289/1, 280/1, 280/2, 288 część obręb Dobromierz	
Typu rysunku:		Profil Podłużny 0+454,75 - 0+954,75	
Branża:		Drogiowa	
Projektant:	Instal. i Inżynieria	Uprawnienie nr	
	mgr inż. K. Krawczyk	445/000/004	
	Asystent mgr inż. K. Krawczyk		
	Asystent mgr inż. K. Krawczyk		
Skala:		1:500	
Data:		15.06.2012	
Strona:		Nr rys.:	
PE-W		D2.2	