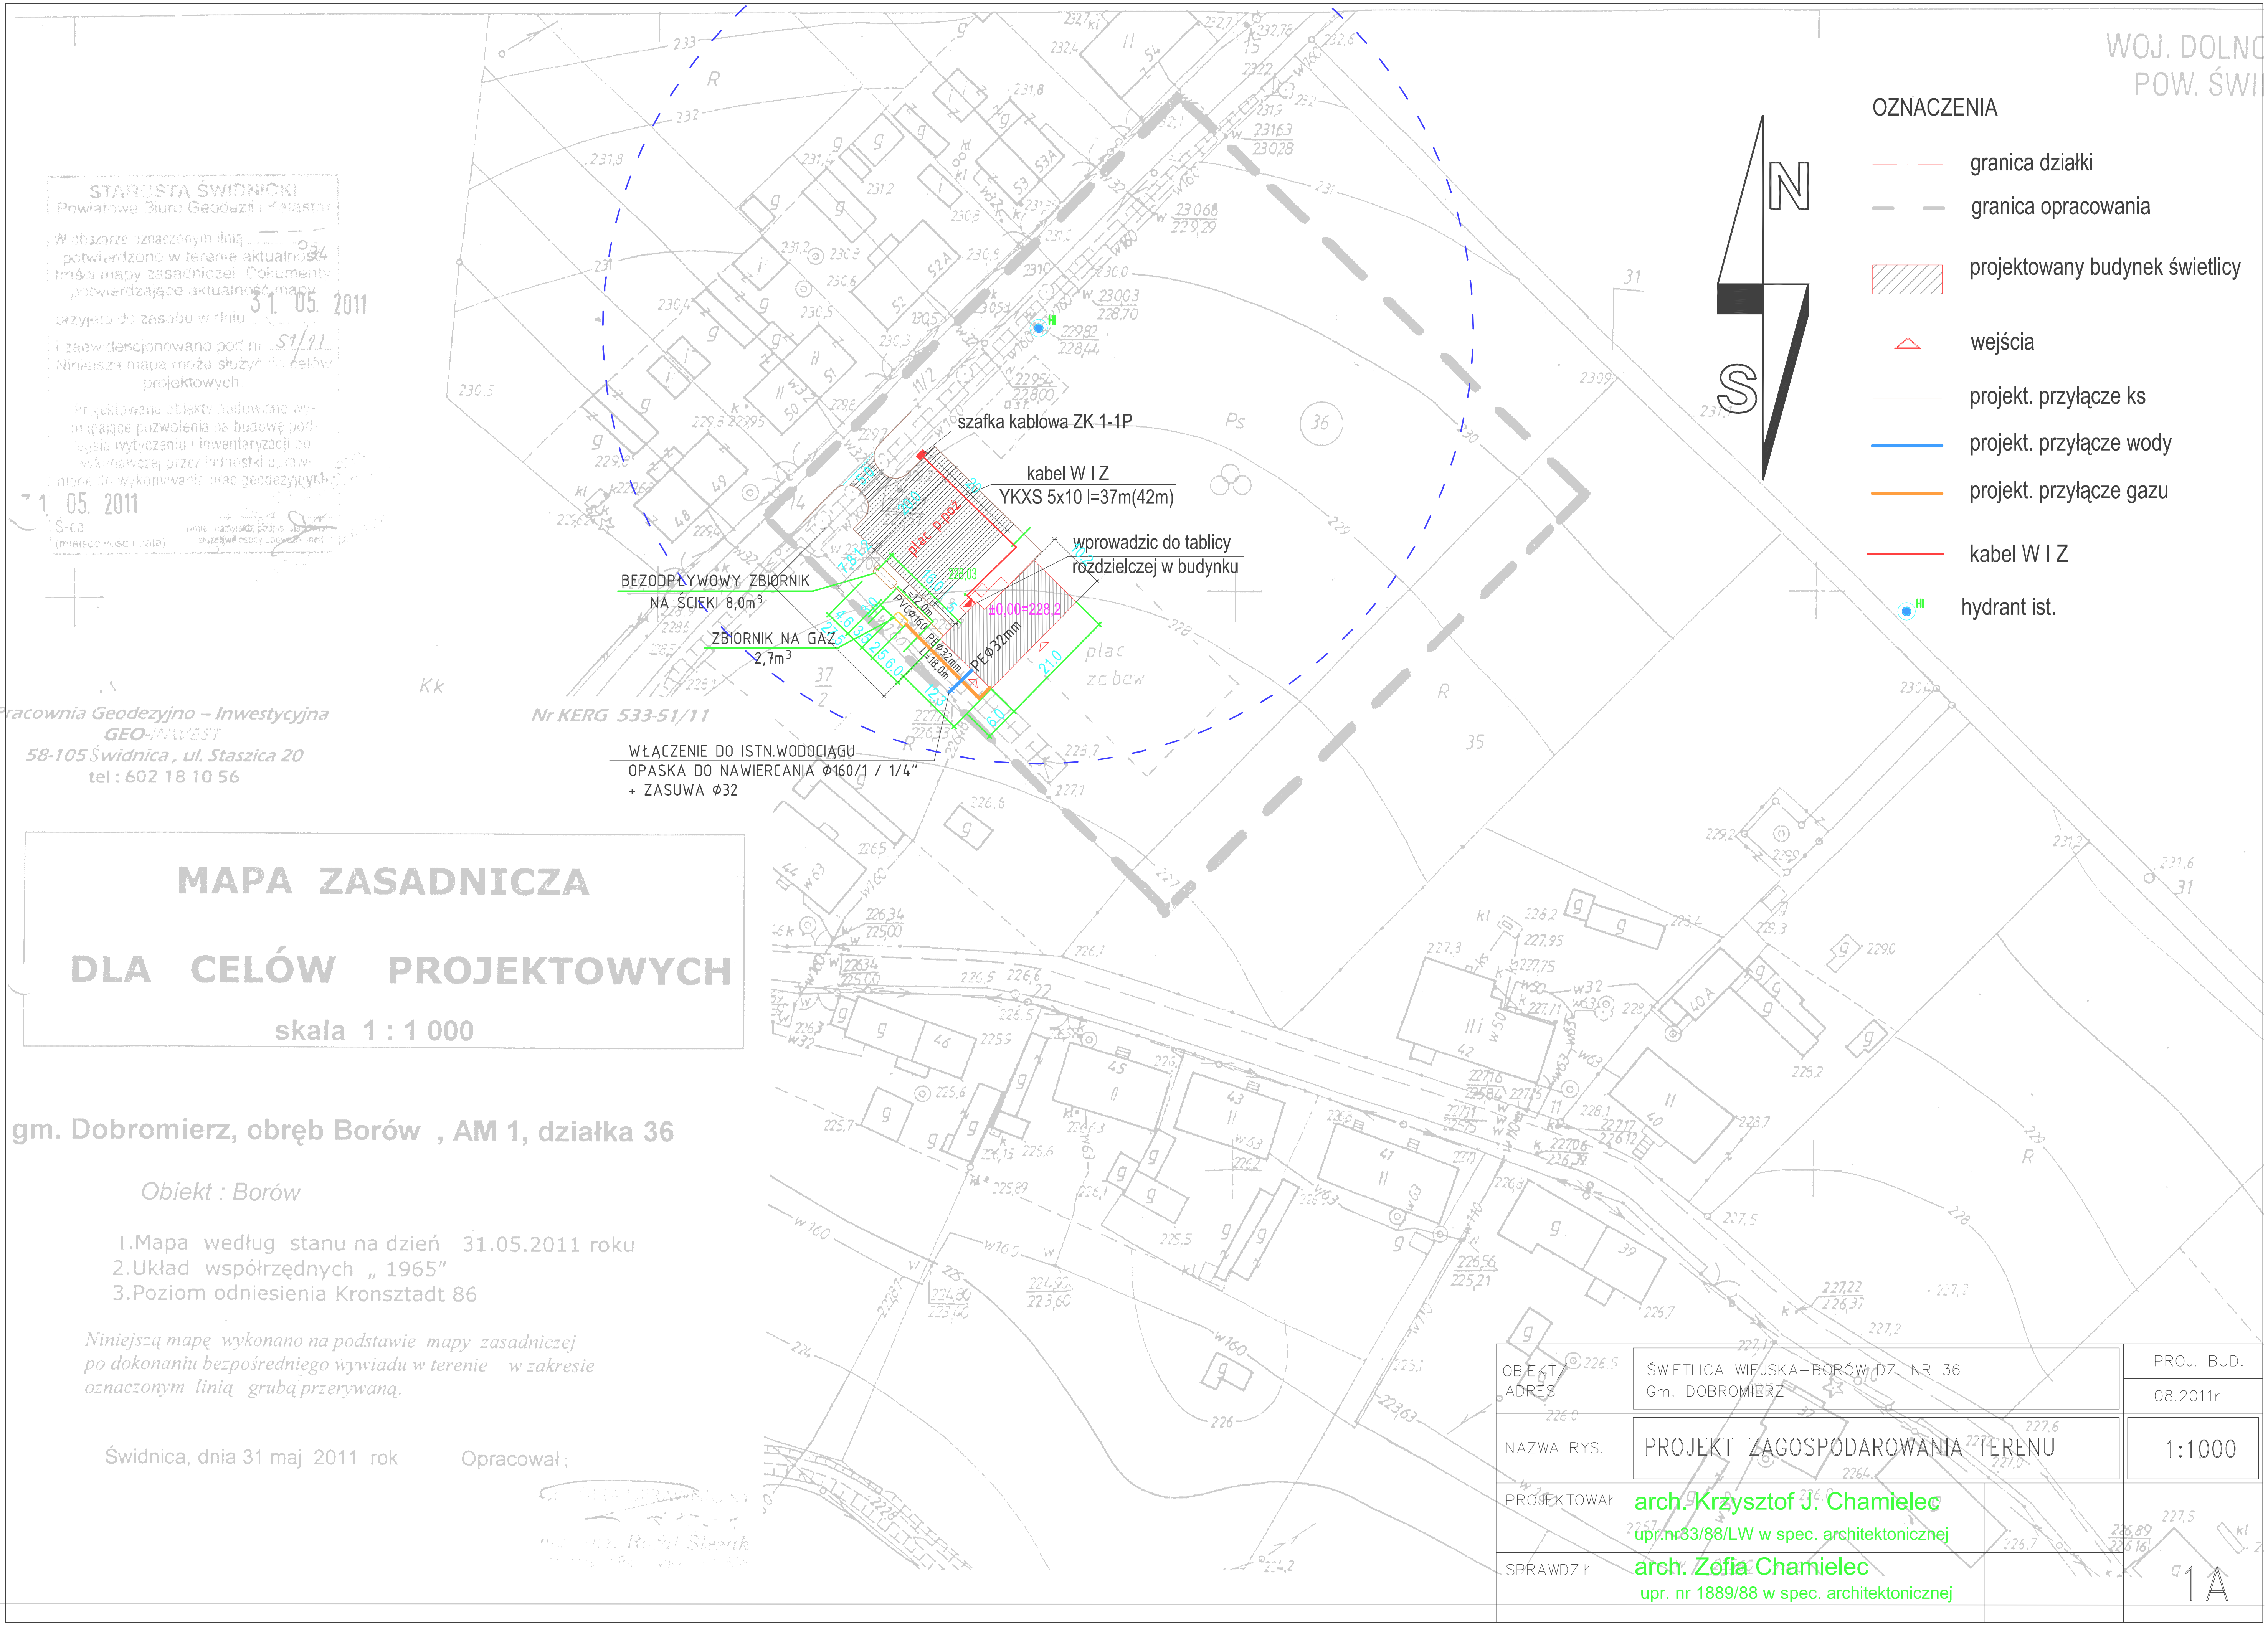

OZNACZENIA

— · —	granica działki
— —	granica opracowania
▨	projektowany budynek świetlicy
△	wejścia
—	projekt. przyłącze ks
—	projekt. przyłącze wody
—	projekt. przyłącze gazu
—	kabel W I Z
●	hydrant ist.

STAROSTA ŚWIDNICKI
Powiatowe Biuro Geodezji i Katastru

W obszarze oznaczonym linią — — potwierdzono w terenie aktualność treści mapy zasadniczej. Dokumenty potwierdzające aktualność mapy przyjęto do zasobu w dniu 31. 05. 2011

i zaewidencjonowano pod nr 51/11

Niniejsza mapa może służyć do celów projektowych.

Projektowane obiekty budowlane wymagające pozwolenia na budowę podlegają wytyczeniu i inwentaryzacji powykonawczej przez jednostki uprawnione do wykonywania prac geodezyjnych.

31. 05. 2011
Ś-ca
(miejscowość i data)

imię i nazwisko, podpis, stanowisko służbowe osoby upoważnionej

Pracownia Geodezyjno – Inwestycyjna
GEO-INVEST
58-105 Świdnica, ul. Staszica 20
tel : 602 18 10 56

MAPA ZASADNICZA

DLA CELÓW PROJEKTOWYCH

skala 1 : 1 000

gm. Dobromierz, obręb Borów , AM 1, działka 36

Obiekt : Borów

1.Mapa według stanu na dzień 31.05.2011 roku
2.Układ współrzędnych „ 1965"
3.Poziom odniesienia Kronsztadt 86

Niniejszą mapę wykonano na podstawie mapy zasadniczej po dokonaniu bezpośredniego wywiadu w terenie w zakresie oznaczonym linią grubą przerywaną.

Świdnica, dnia 31 maj 2011 rok

Opracował :

OBIEKT ADRES	ŚWIETLICA WIEJSKA–BORÓW DZ. NR 36 Gm. DOBROMIERZ	PROJ. BUD. 08.2011r
NAZWA RYS.	PROJEKT ZAGOSPODAROWANIA TERENU	1:1000
PROJEKTOWAŁ	arch. Krzysztof J. Chamielec upr. nr 33/88/LW w spec. architektonicznej	
SPRAWDZIŁ	arch. Zofia Chamielec upr. nr 1889/88 w spec. architektonicznej	1A