

OZNACZENIA

- granica opracowania
- projektowany budynek świetlicy
- wejścia
- projekt. przyłącze ks
- projekt. przyłącze wody
- projekt. przyłącze gazu
- kabel W I Z


Geodezyjno – Inwestycyjna
GEO-INWEST
ul. Staszica 20
51-100 Świdnica
tel. 71 602 18 10, 71 602 18 56

MAPA ZASADNICZA
LA CELÓW PROJEKTOWYCH
skala 1 : 1 000

obromierz, obręb Borów , AM 1, działka 36


Obiekt : Borów

1. Mapa według stanu na dzień 31.05.2011 roku
2. Układ współrzędnych " 1965"
3. Poziom odniesienia Kronsztadt 86

Niniejszą mapę wykonano na podstawie mapy zasadniczej o dokumencie bezpośredniego wywiadu w terenie w zakresie znacznym linią grubą przerywaną.

Świdnica, dnia 31 maj 2011 rok

Opracował :

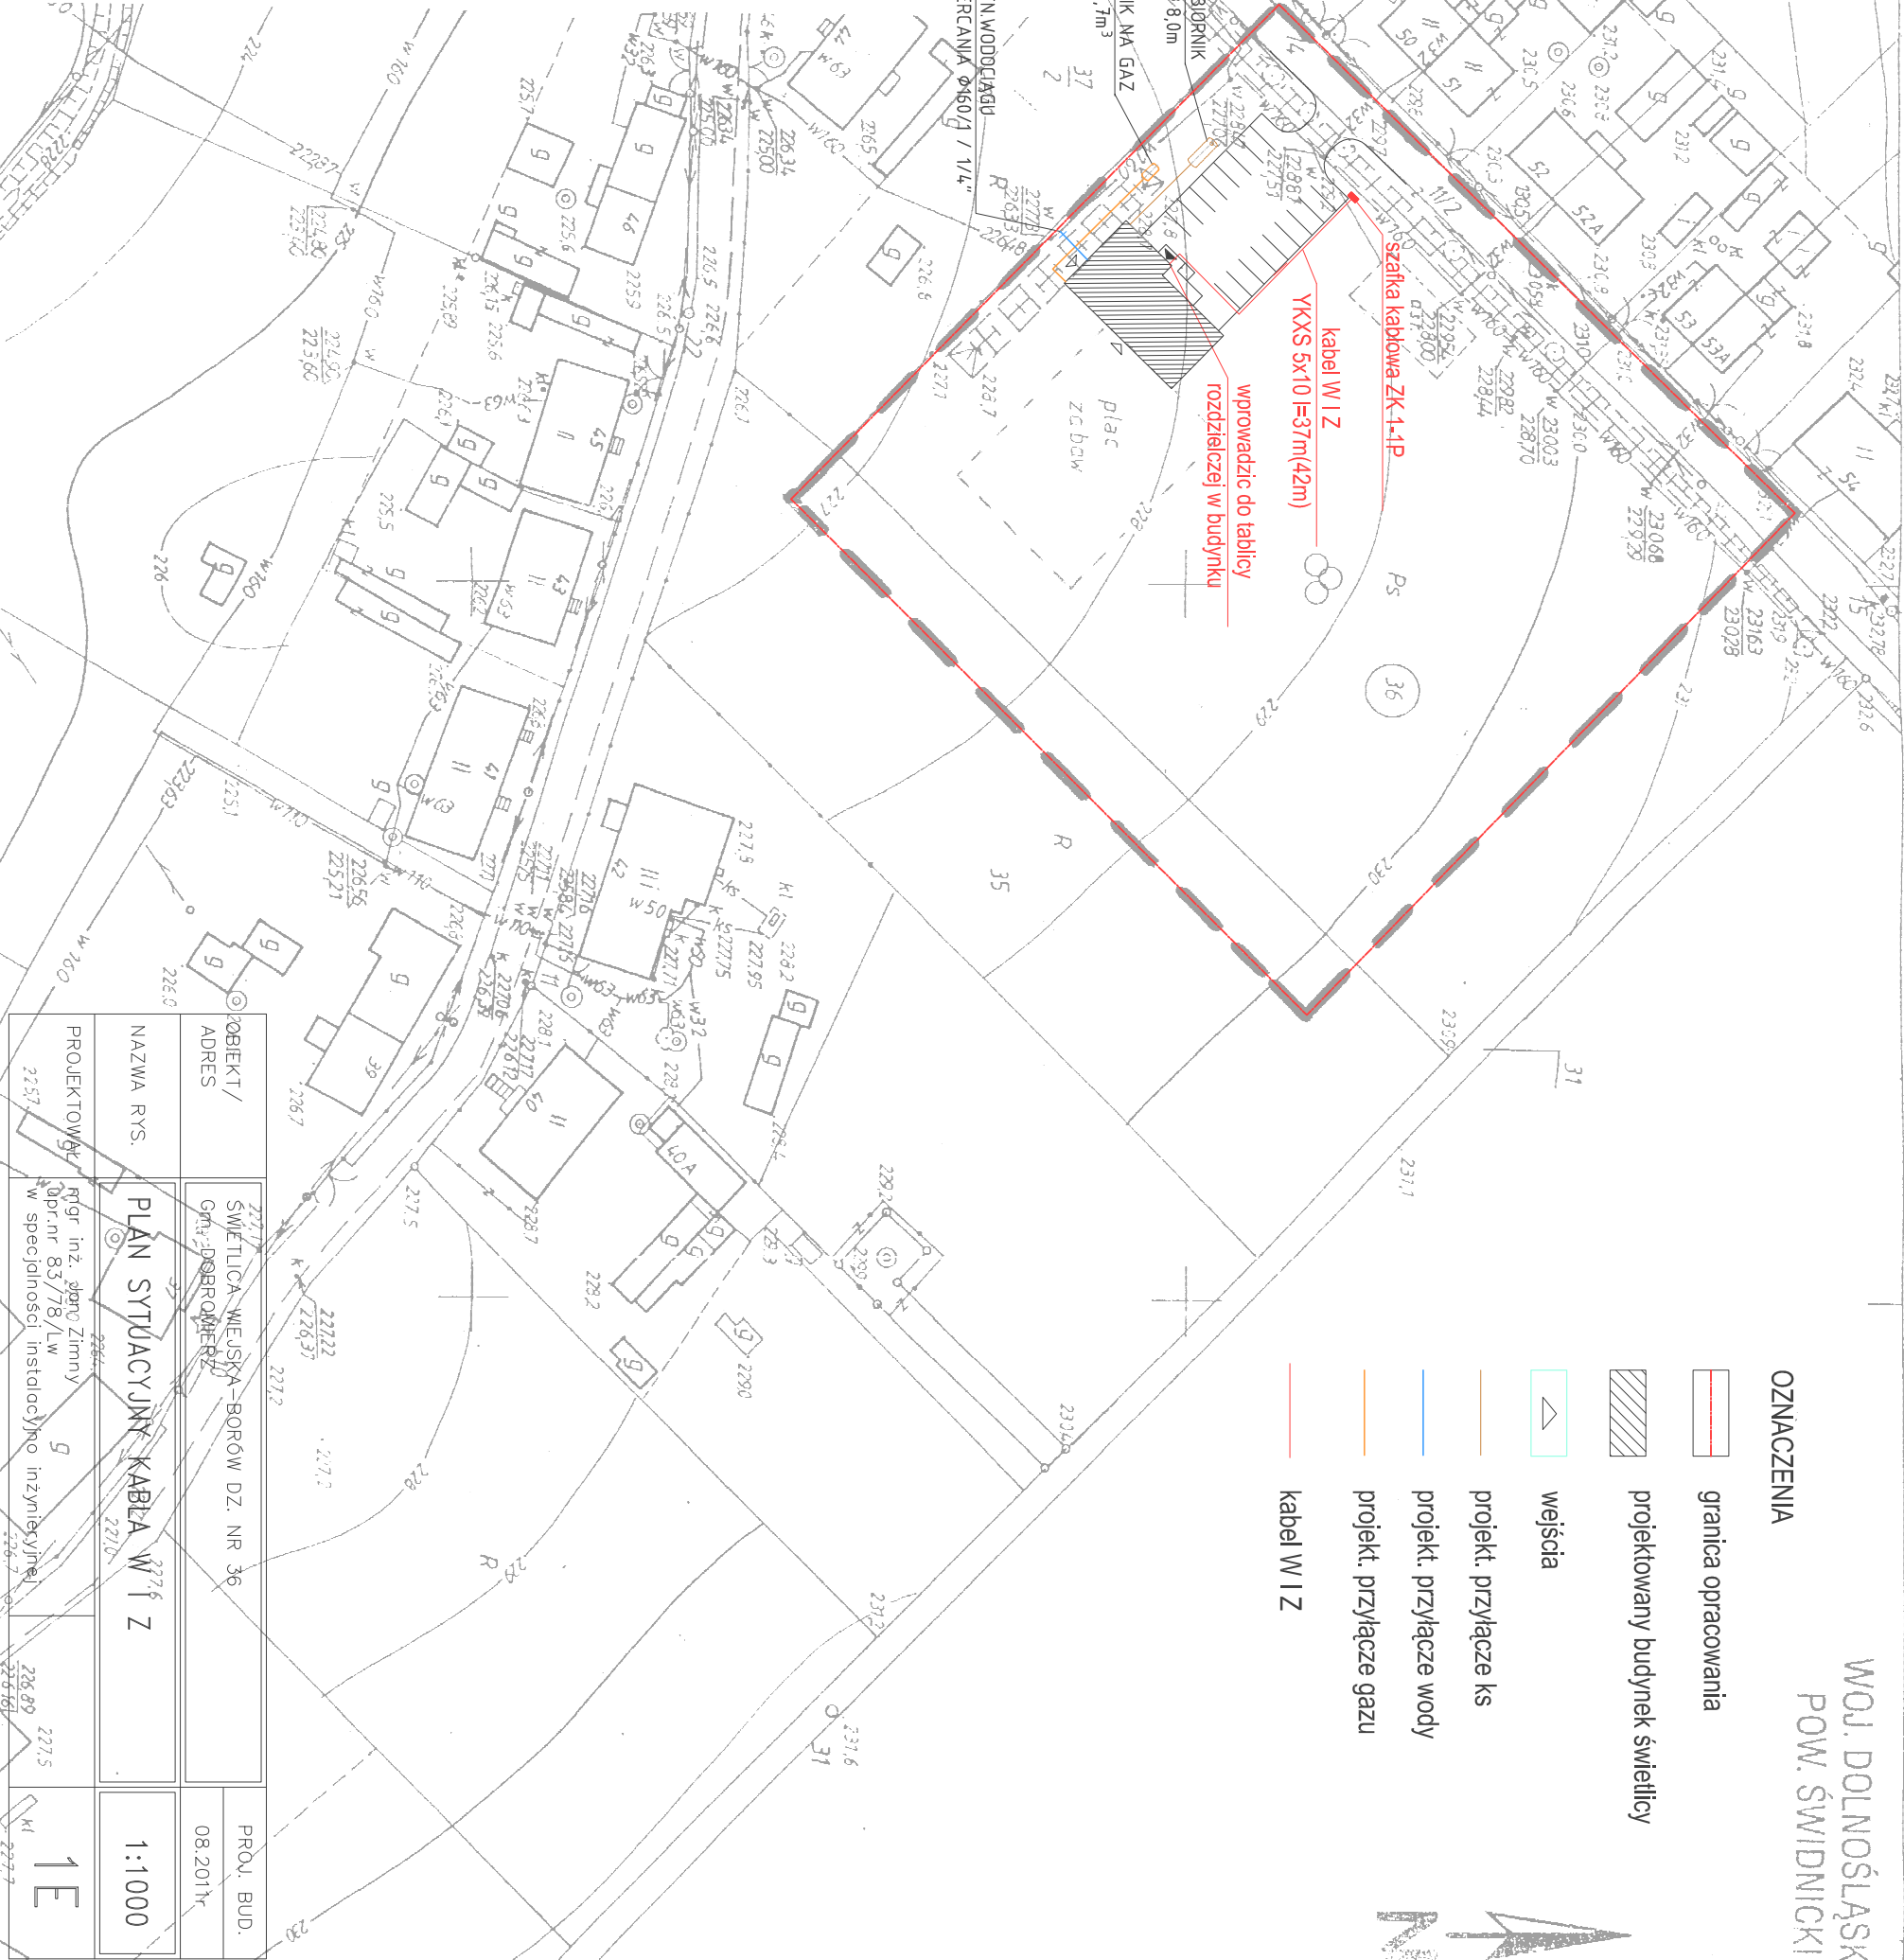

NAZWA RYS.	PLAN SYTUACYJNY KABLA W I Z		1:1000	
2257	228.4	227.5	227.7	