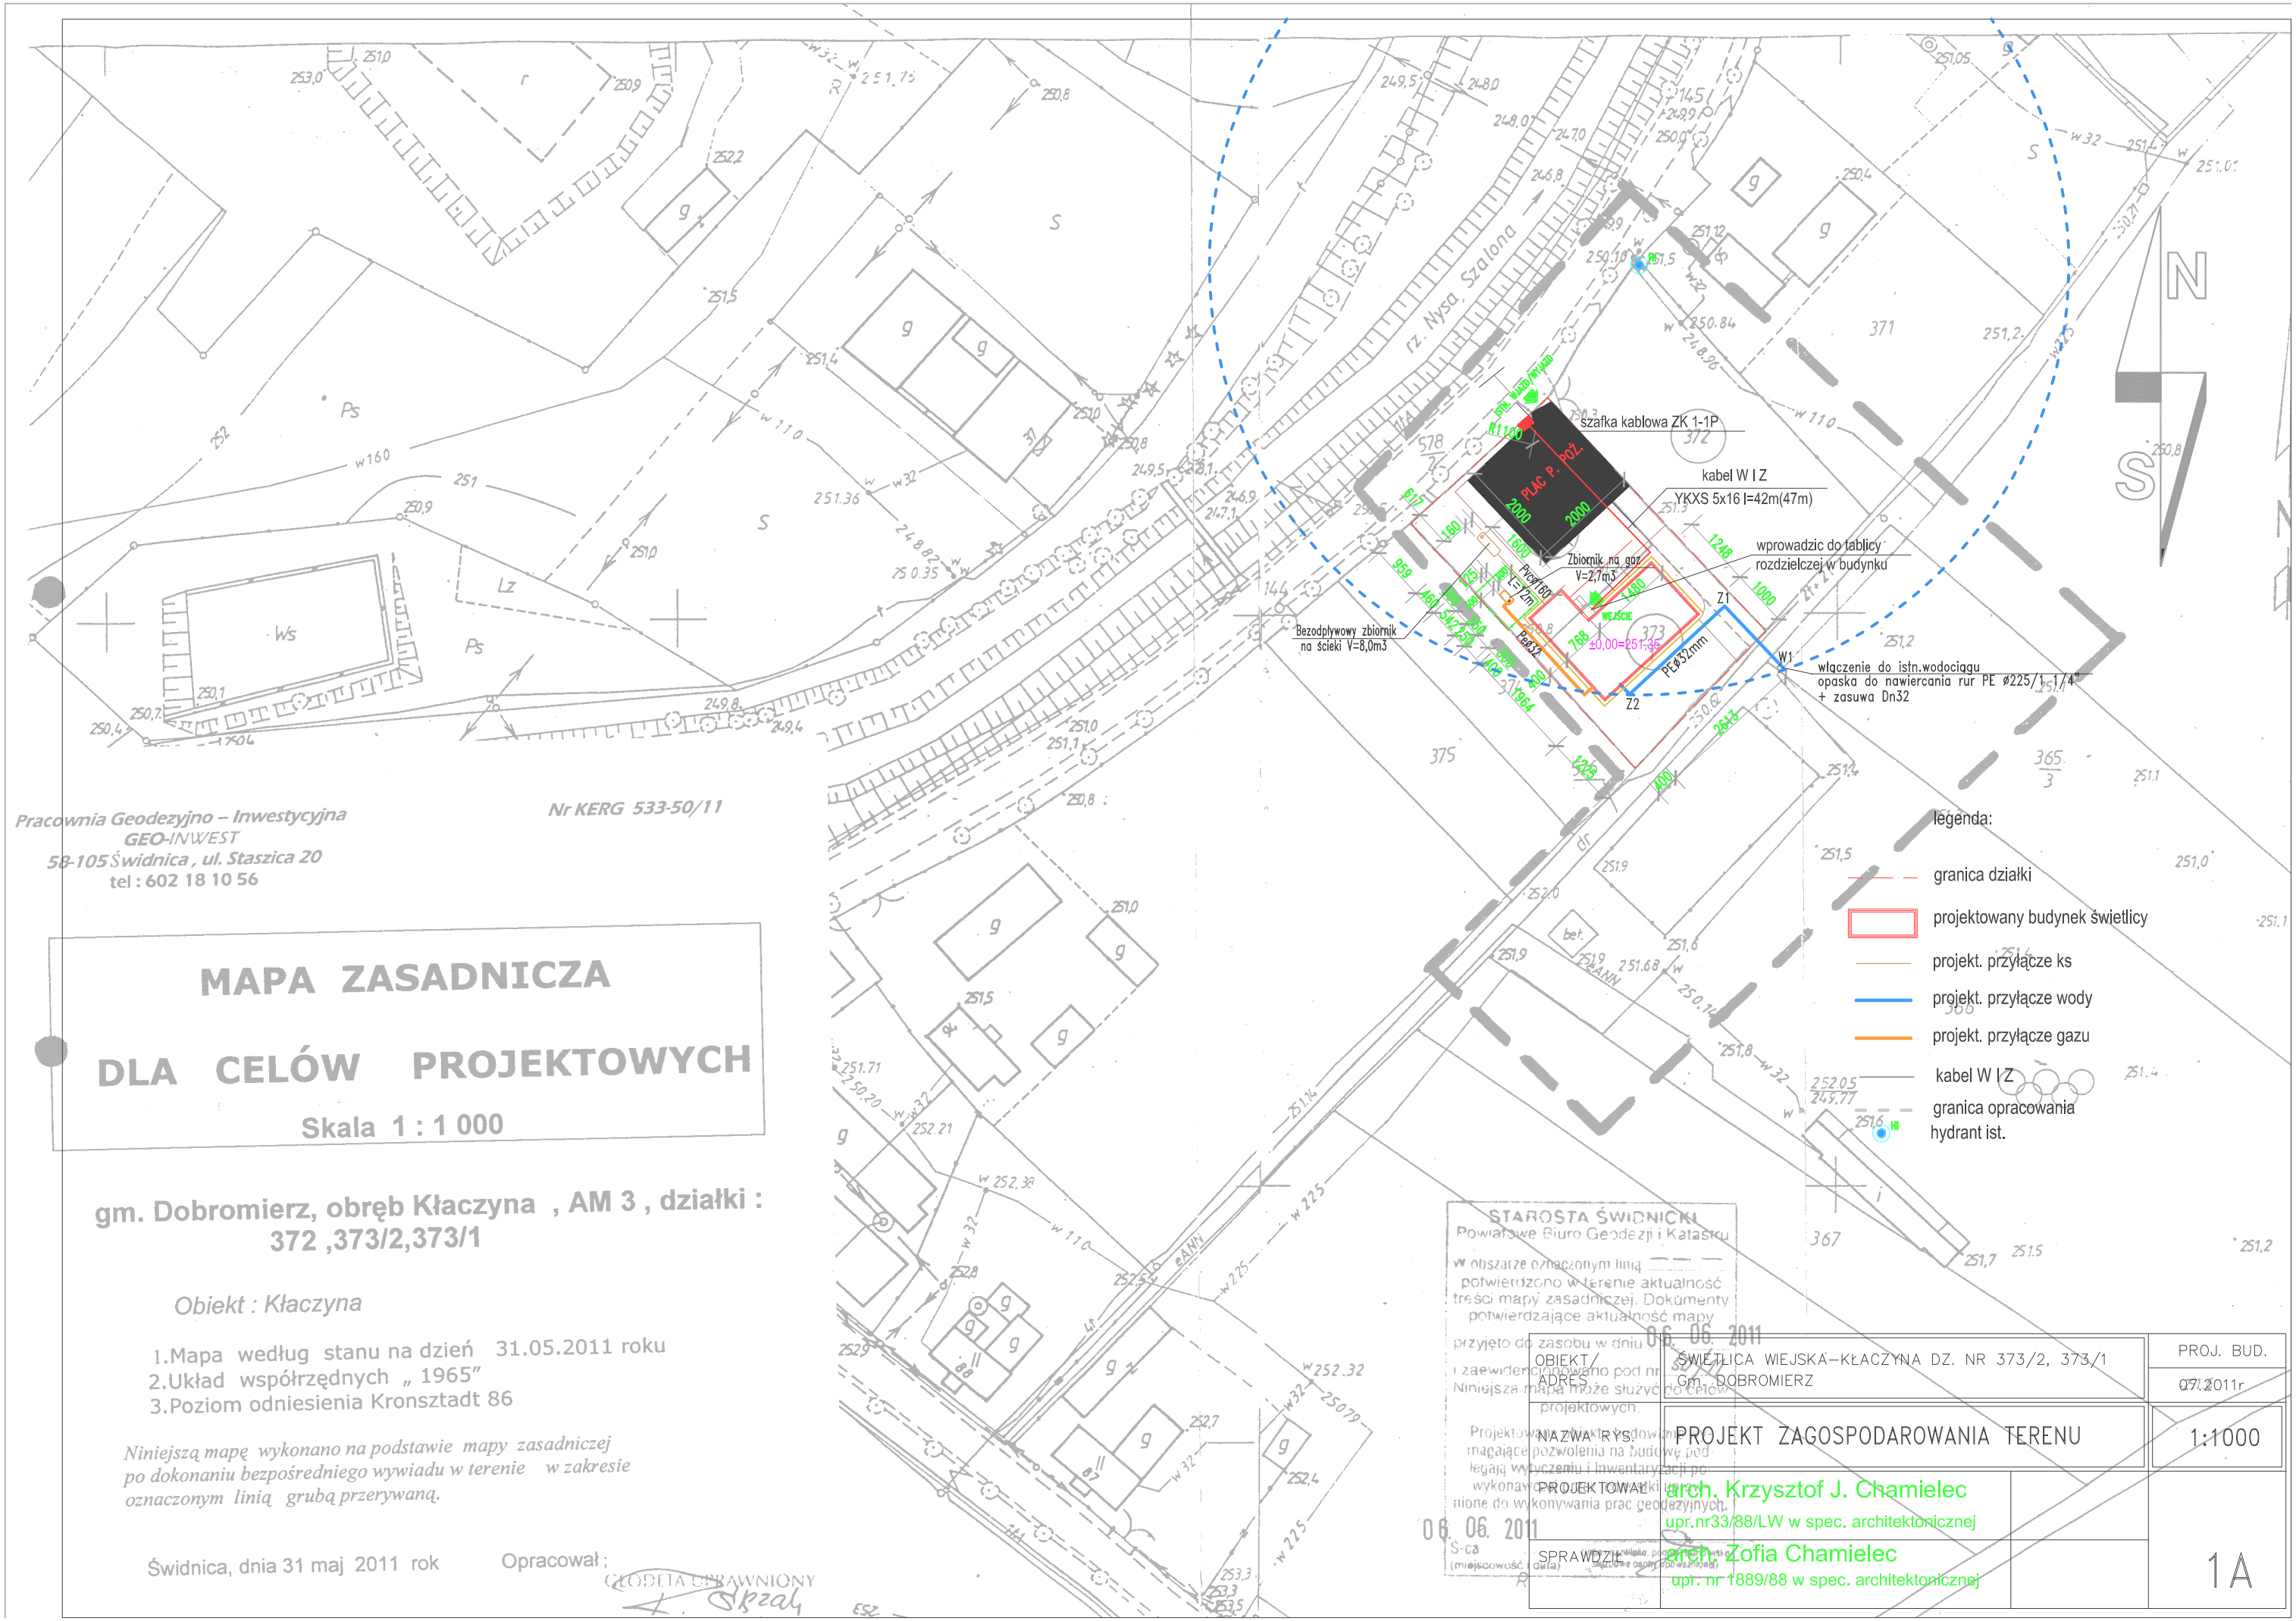

Pracownia Geodezyjno – Inwestycyjna
GEO-INWEST
58-105 Świdnica , ul. Staszica 20
tel : 602 18 10 56

Nr KERG 533-50/11

MAPA ZASADNICZA

DLA CELÓW PROJEKTOWYCH

Skala 1 : 1 000

gm. Dobromierz, obręb Kłaczyna , AM 3 , działki : 372 ,373/2,373/1

Obiekt : Kłaczyna

1.Mapa według stanu na dzień 31.05.2011 roku
2.Układ współrzędnych „ 1965"
3.Poziom odniesienia Kronsztadt 86

Niniejszą mapę wykonano na podstawie mapy zasadniczej po dokonaniu bezpośredniego wywiadu w terenie w zakresie oznaczonym linią grubą przerywaną.

Świdnica, dnia 31 maj 2011 rok

Opracował ;

GEODETA UPRAWNIONY

STAROSTA ŚWIDNICKI
Powiatowe Biuro Geodezji i Katastru
W obszarze oznaczonym linią potwierdzono w terenie aktualność treści mapy zasadniczej. Dokumenty potwierdzające aktualność mapy przyjęto do zasobu w dniu 06.06.2011
i zaewidencjonowano pod nr
Niniejsza mapa może służyć do celów projektowych.
Projektowane obiekty budowlane nie wymagające pozwolenia na budowę podlegają wytyczeniu i inwentaryzacji po wykonawczej.
nione do wykonywania prac geodezyjnych.
06.06.2011
S-ca

OBIEKT/ ADRES	ŚWIETLICA WIEJSKA–KŁACZYNA DZ. NR 373/2, 373/1 Gm. DOBROMIERZ	PROJ. BUD. 07.2011r
NAZWA RYS.	PROJEKT ZAGOSPODAROWANIA TERENU	1:1000
PROJEKTOWAŁ	arch. Krzysztof J. Chamielec upr.nr33/88/LW w spec. architektonicznej	
SPRAWDZIŁ	arch. Zofia Chamielec upr. nr 1889/88 w spec. architektonicznej	1A