


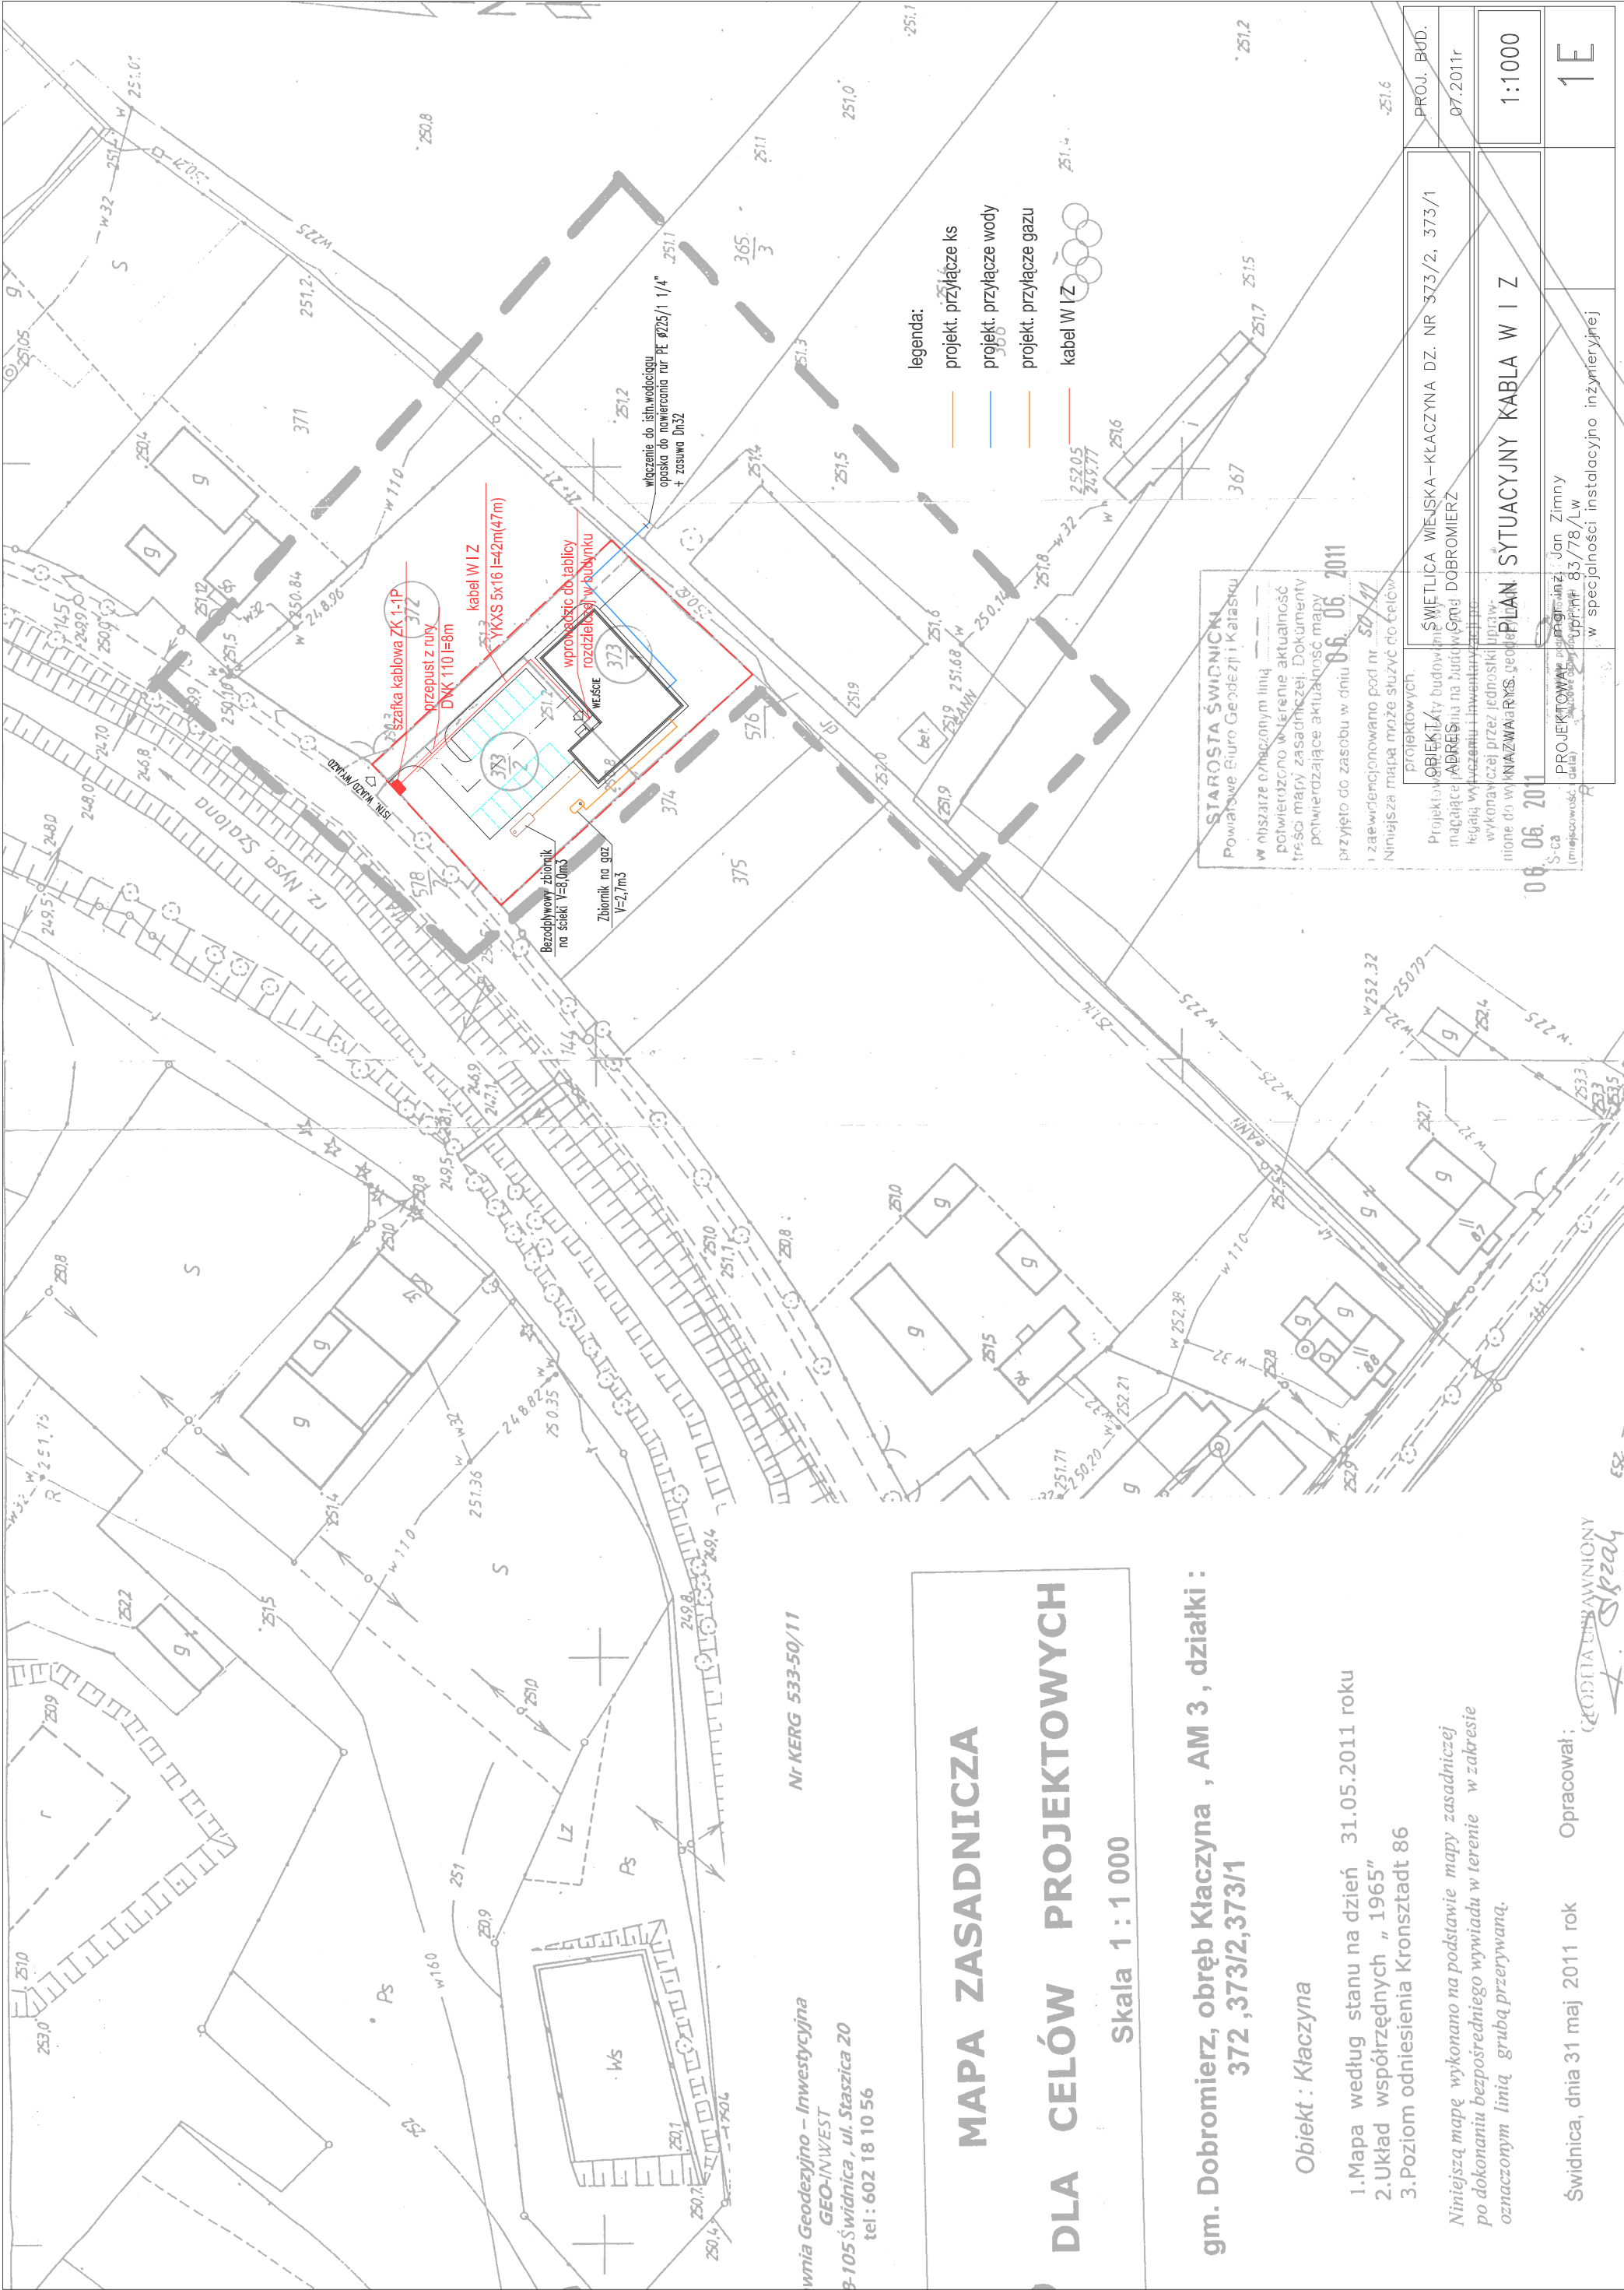

wnia Geodezyjno – Inwestycyjna
GEO-INWEST
8-105 Świdnica, ul. Staszica 20
tel : 602 18 10 56

Nr KERG 533-50/11

MAPA ZASADNICZA

DLA CELÓW PROJEKTOWYCH

Skala 1 : 1 000

gm. Dobromierz, obręb Kłaczyna , AM 3 , działki :
372 , 373/2, 373/1

Obiekt : Kłaczyna

- 1.Mapa według stanu na dzień 31.05.2011 roku
- 2.Układ współrzędnych „ 1965”
- 3.Poziom odniesienia Kronsztadt 86

Niniejszą mapę wykonano na podstawie mapy zasadniczej
po dokonaniu bezpośredniego wywiadu w terenie w zakresie
oznaczonym linią grubą przerywaną.

Świdnica, dnia 31 maj 2011 rok Opracował :

PROJEKTOWAŁ
A. Skrzak

STAROSTA ŚWIDNICKI
Powiatowe Biuro Geodezji i Katastru
W obszarze oznaczonym linią
maczającą (adres) na terenie aktualność
treści mapy zasadniczej. Dokumenty
potwierdzające aktualność mapy
przyjęto do zasobu w dniu 06.06.2011
zaewidencjonowano pod nr 50/11
Niniejsza mapa może służyć do celów
projektowych.

PROJEKTOWYCH	PROJ. BUD.
OBIEKTY budowlane	07.2011r
maczające (adres) na terenie aktualność	07.2011r
treści mapy zasadniczej. Dokumenty	1:1000
potwierdzające aktualność mapy	PLAN SYTUACYJNY KABLA W I Z
przyjęto do zasobu w dniu 06.06.2011	PROJEKTOWAŁ
zaewidencjonowano pod nr 50/11	Jan Zimny
Niniejsza mapa może służyć do celów	w specjalności instalacyjno inżynierskiej
projektowych.	1E