


Obiet: Województwo: dolnośląskie Powiat: Świdnicki Gmina: Dobromierz Obręb: Dobromierz - 4 Działka: 85/83, 88/2, 92 Jed. ewid.: Dobromierz, Am-1 Jedn. Segreg.: 533-04 KRG: 533-47/2012 DZ.: 41/25/2012	Kierownik robót: mgr inż. Sylwester Szymański główny inżynier nadzoru w wykonaniu zobowiązany do wyłączenia z czynności nadzoru całkowicie w 14.10.2012	SKŁAŁA 1: 500 Wzrostek niniejszy sporządzono przy wykorzystaniu: 1. mapy zasadniczej w skali 1 : 500 sekcja: 462.144.1112, 462.144.1111, 462.144.1114 2. układ współrzędnych „1965” 3. przebieg odniesienia „Kronsztadt 60” INFORMACJE DODATKOWE 1. ----- zakres pomiaru 2. Punkty osnowy geodezyjnej podlegają ochronie – art.48 ust. 1 pkt 3 Prawa Geod. i Kart. 3. Mapa zawiera granice zgodne z mapą ewidencyjną gruntów i budynków 4. Nie wyklucza się istnienia ślaci, o których brak informacji brunożych 5. Mapa została wykonana bez użycia obciążen służebnościami gruntowymi MAPA AKTUALNA NA DZIEŃ 08.06.2012r.
---	---	---

PRZETWIERZALNIA USŁUG
GEODEZYJNYCH I KARTOGRAFICZNYCH
"GEO-INWEST"
Kozakiewicz, Złotok, Szymański Sp. j.
59-220 Legnica, ul. Kowalewskiego 2A/14
NP-651-271-91-085, Regon 390983621
tel./faks 71 852 40 40

Uwzględniono projektowane uzbrojenie
Nr 14.165-121.02
15.05.2005
data podpis

STAROSTA ŚWIDNICKI
Powiatowe Biuro Geodazy i Katastru
Wzrostu awansujący I klasa
pobierającego na swoje adnotacje
dokumenty przy załącznikach. Dokumenty
potwierdzające aktualność mocy
przebiegu z zębami w dniu 13.06.2012
i zawiadomienia p. nr 12/12.
Niniejsze mapy może używać do celów
projektowych.

Projekowane obiekty budowlane wy-
nagająca pozakreślenie na budowę po-
tęgi wyznaczyć i inwestycji na po-
wierzchni przez polski urząd ge-
nialne do wytyczenia oraz doposażenie
05.2012
Przebiegiem (cały)

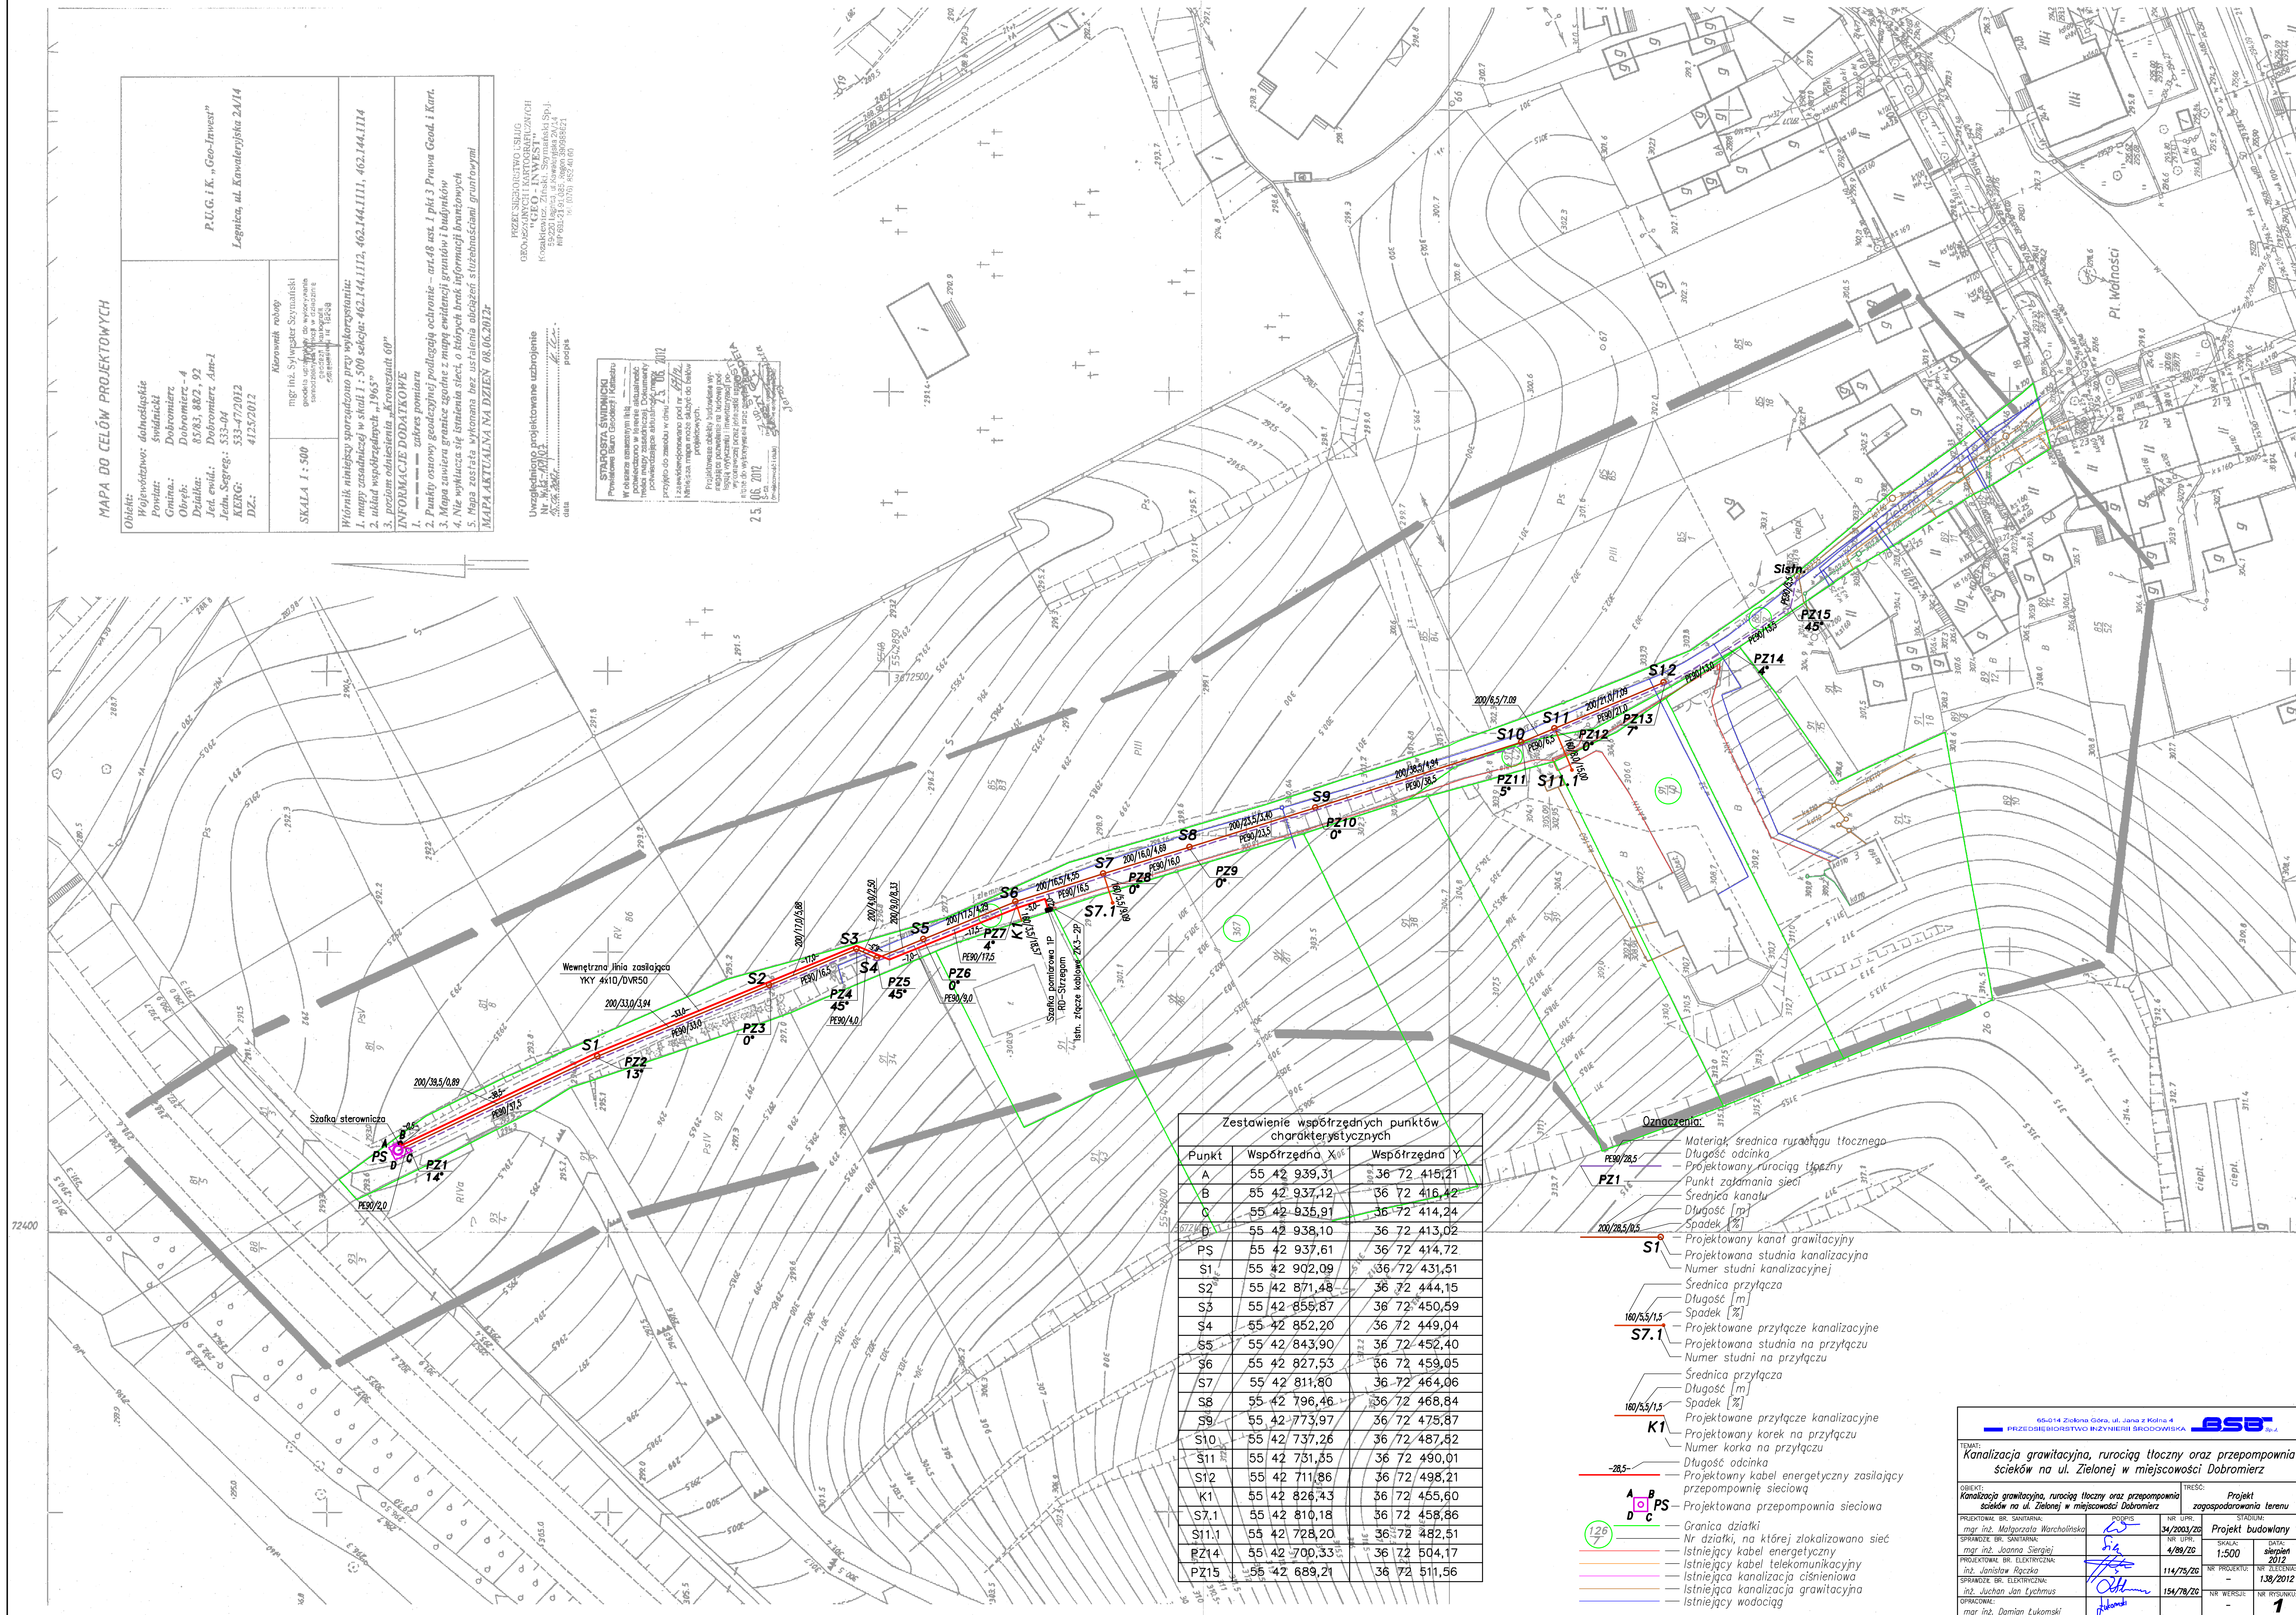

Zestawienie współrzędnych punktów charakterystycznych			
Punkt	Współrzędna X	Współrzędna Y	
A	55 42 939,31	36 72 415,21	
B	55 42 937,12	36 72 416,42	
C	55 42 935,91	36 72 414,24	
D	55 42 938,10	36 72 413,02	
PS	55 42 937,61	36 72 414,72	
S1	55 42 902,09	36 72 431,51	
S2	55 42 871,48	36 72 444,15	
S3	55 42 859,87	36 72 450,59	
S4	55 42 852,20	36 72 449,04	
S5	55 42 843,90	36 72 452,40	
S6	55 42 827,53	36 72 459,05	
S7	55 42 811,80	36 72 464,06	
S8	55 42 796,46	36 72 468,84	
S9	55 42 773,97	36 72 475,87	
S10	55 42 737,26	36 72 487,52	
S11	55 42 731,55	36 72 490,01	
S12	55 42 711,86	36 72 498,21	
K1	55 42 826,43	36 72 455,60	
S7,1	55 42 810,18	36 72 458,86	
S11,1	55 42 728,20	36 72 482,51	
PZ14	55 42 700,33	36 72 504,17	
PZ15	55 42 689,21	36 72 511,56	

Oznaczenia:

PE90/28,5
PZ1
 200/28,5/0,5
 S1
 160/5,5/1,5
 S7.1
 160/5,5/1,5
 K1
 -28,5
 126
 A
 B
 C
 D
 PS
 PS

Materiał średnica rurociąg tłoczny
 Długość odcinka
 Projektowany rurociąg tłoczny
 Punkt załamania sieci
 Średnica kanału
 Długość [m]
 Spadek [%]
 Projektowany kanał grawitacyjny
 Projektowana studnia kanalizacyjna
 Numer studni kanalizacyjnej
 Średnica przyłącza
 Długość [m]
 Spadek [%]
 Projektowane przyłącze kanalizacyjne
 Projektowana studnia na przyłączu
 Numer studni na przyłączu
 Średnica przyłącza
 Długość [m]
 Spadek [%]
 Projektowane przyłącze kanalizacyjne
 Projektowany korek na przyłączu
 Numer korka na przyłączu
 Długość odcinka
 Projektowany kabel energetyczny zasilający
 przepompownię ściekową
 Projektowana przepompownia sieciowa
 Granica działki
 Nr działki, na której zlokalizowano sieć
 Istniejący kabel energetyczny
 Istniejący kabel telekomunikacyjny
 Istniejąca kanalizacja ciśnieniowa
 Istniejąca kanalizacja grawitacyjna
 Istniejący wodociąg

65-014 Zielona Góra, ul. Jana z Kolna 4		BSE Sp. z o.o.	
PRZEDSIĘBIORSTWO INŻYNIERII ŚRODOWISKA			
TEMAT: Kanalizacja grawitacyjna, rurociąg tłoczny oraz przepompownia ścieków na ul. Zielonej w miejscowości Dobromierz			
OBJEKT: Kanalizacja grawitacyjna, rurociąg tłoczny oraz przepompownia ścieków na ul. Zielonej w miejscowości Dobromierz		TRESC: Projekt zagospodarowania terenu	
PROJEKTANTA: BR. SANITARNIA:	PODPIS	NR UPR.	STADIUM
<i>mgr inż. Małgorzata Warcholinska</i>	<i>[Signature]</i>	34/2003/Zg	Projekt budowlany
SPRAWDZĄCE: BR. SANITARNIA:		NR UPR.	SKALA / DATA
<i>mgr inż. Joanna Stępień</i>	<i>[Signature]</i>	4/89/Zg	1:500 sierpień 2012
PROJEKTOWALN. BR. ELEKTROENERGII:			NR PROJEKTU / NR ZLECZENIA
<i>inż. Janisław Rępcza</i>	<i>[Signature]</i>	114/75/Zg	139/2012
SPRAWDZĄCE: BR. ELEKTROENERGII:			NR WERSJE / NR INSTRUKCJI
<i>mgr inż. Jacek Jan Lychmus</i>	<i>[Signature]</i>	154/78/Zg	1
OPISOWAŁ:			
<i>mgr inż. Damian Lukowski</i>	<i>[Signature]</i>		