


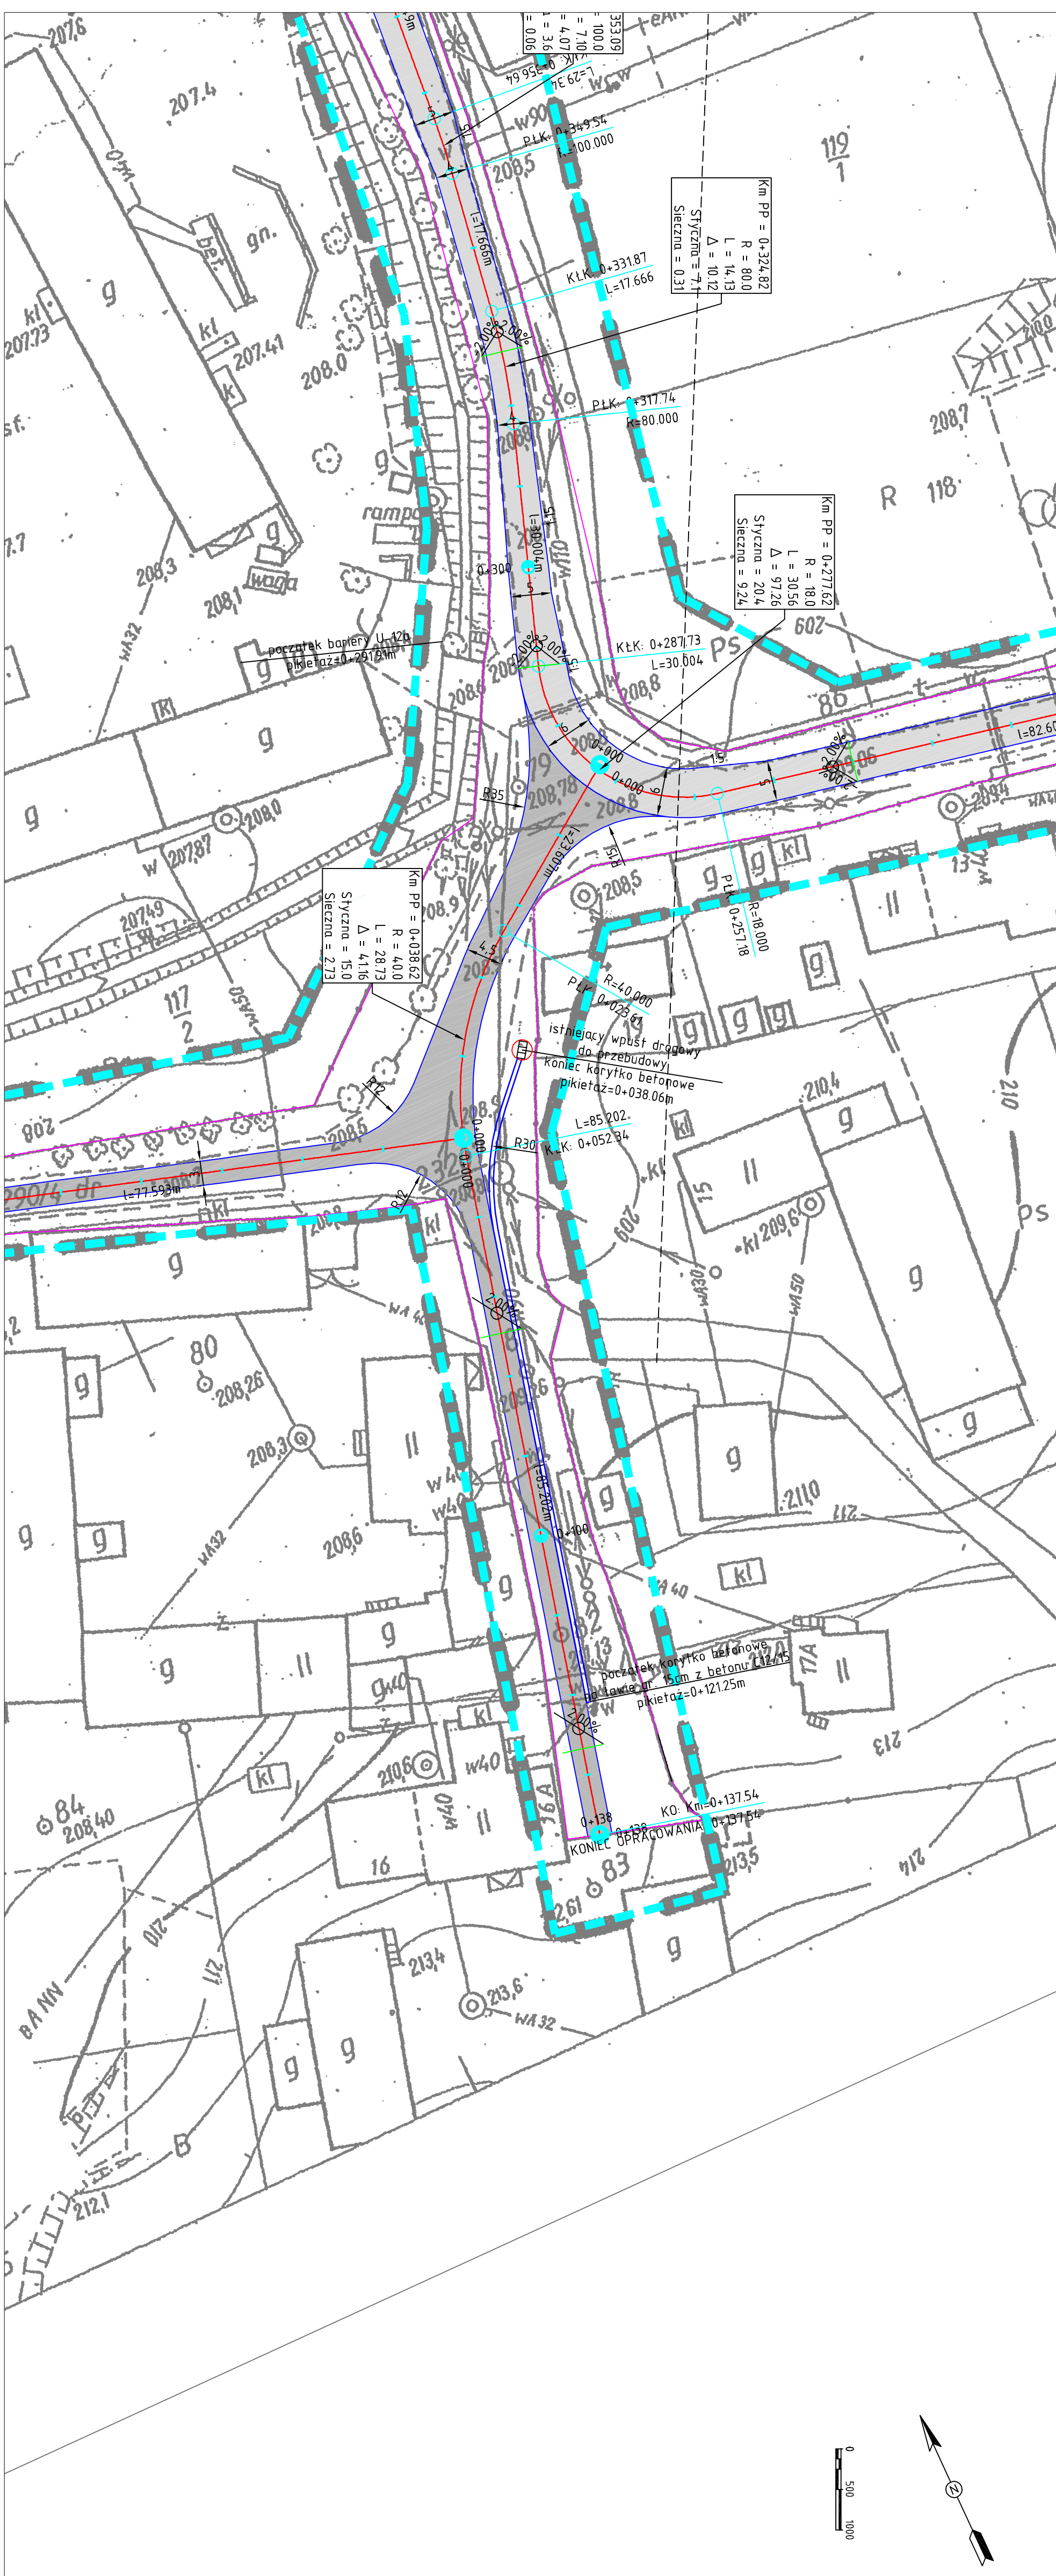

		Inwestor: GINIA DOBROMIERZ 58-170 Dobromierz, Plac Wolności 24
Obiekt: Droga gminna		
Temat opracowania: „Przebudowa drogi dojazdowej do gruntów rolnych – Czemita, dz. nr 290/2, 290/4, 290/5”		
Tytuł rysunku: Plan sygnacyjny		
Brzoza:	Drogonia	
	Imię i Nazwisko	Uprawnienie nr
	mgr inż. K. Murawski	14.91.00/DW
	Asystent projektu	mgr inż. M. Syrym
	Asystent projektu	
	Specjalista	
Stadium: PB	Data: 15.06.2013	Skala: 1:500
		Nr rys: D1.3