


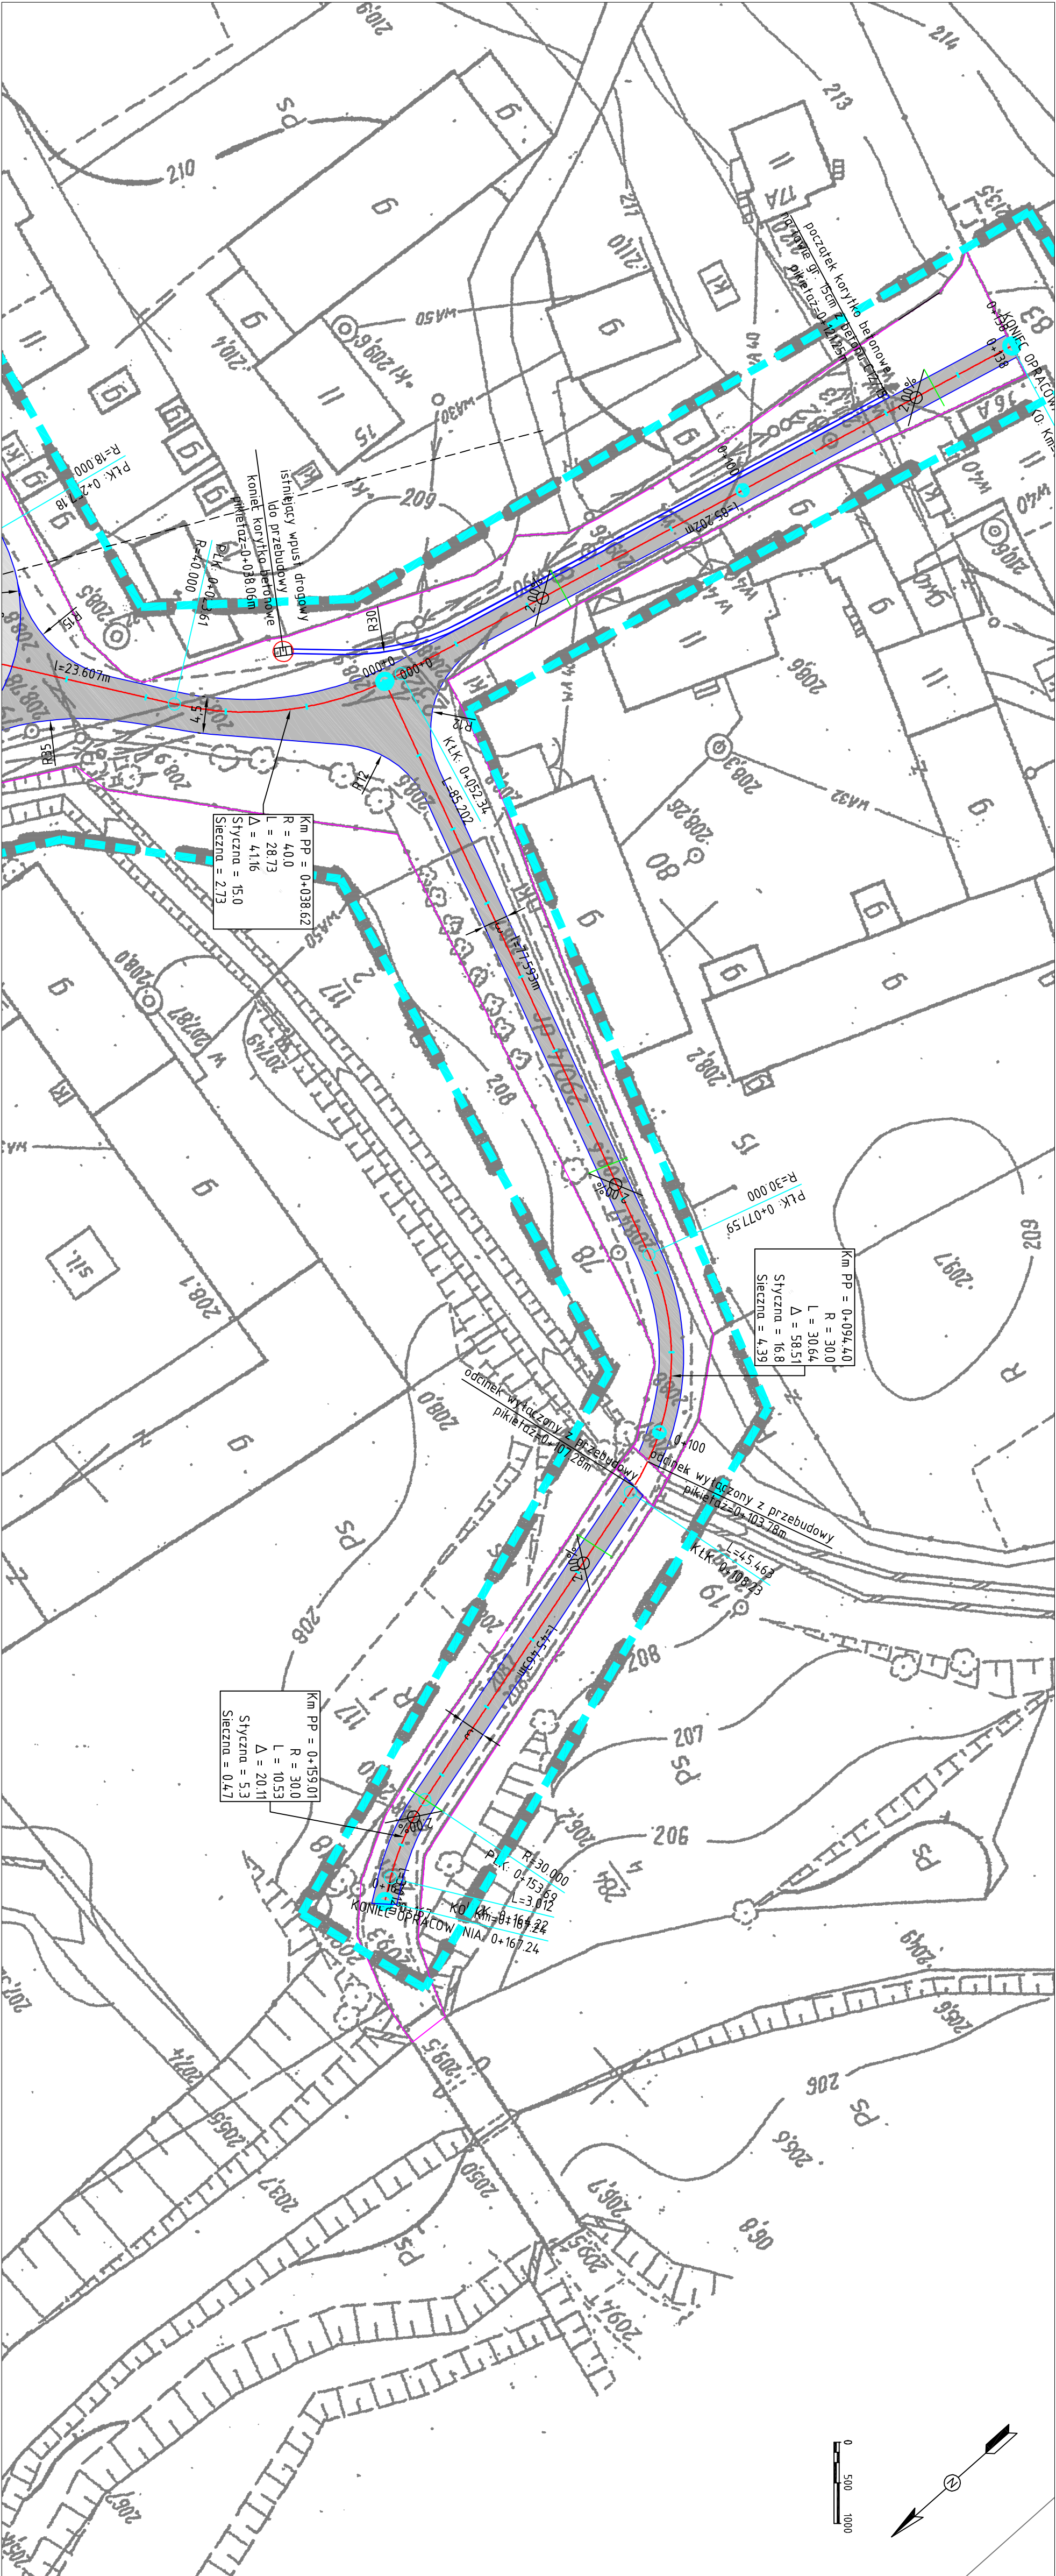



Investor:

GINNA DOBROMIERZ
58-170 Dobromierz,
Plac Wolności 24

Opieki:

Droga gminna

Tenat opracowania:
„Przebudowa drogi dojazdowej do gruntów rolnych
- Czerwiec, dz. nr 290/2, 290/4, 290/5”

Tytuł rysunku:

Plan sytydnyjny

Bratiz:

Drogoia

Imie i Nozistio

Uprawienie nr

Podpis

Projektant:

ing. M. K. Kucinski

14.9/00/DIV

Asystent projektanta:

ing. M. K. Kucinski

Asystent projektanta:

Stradum:

15.06.2013

Skala:

1:500

Nr rys:

01.4

LEGENDA:

- oś drogi
- krzewnik granitowy
- nowierzchnia z AC 8 S 50/70
- nowierzchnia z AC 11 S 50/70
- spadki poprzeczne jezdni
- granica działki
- numer działki