


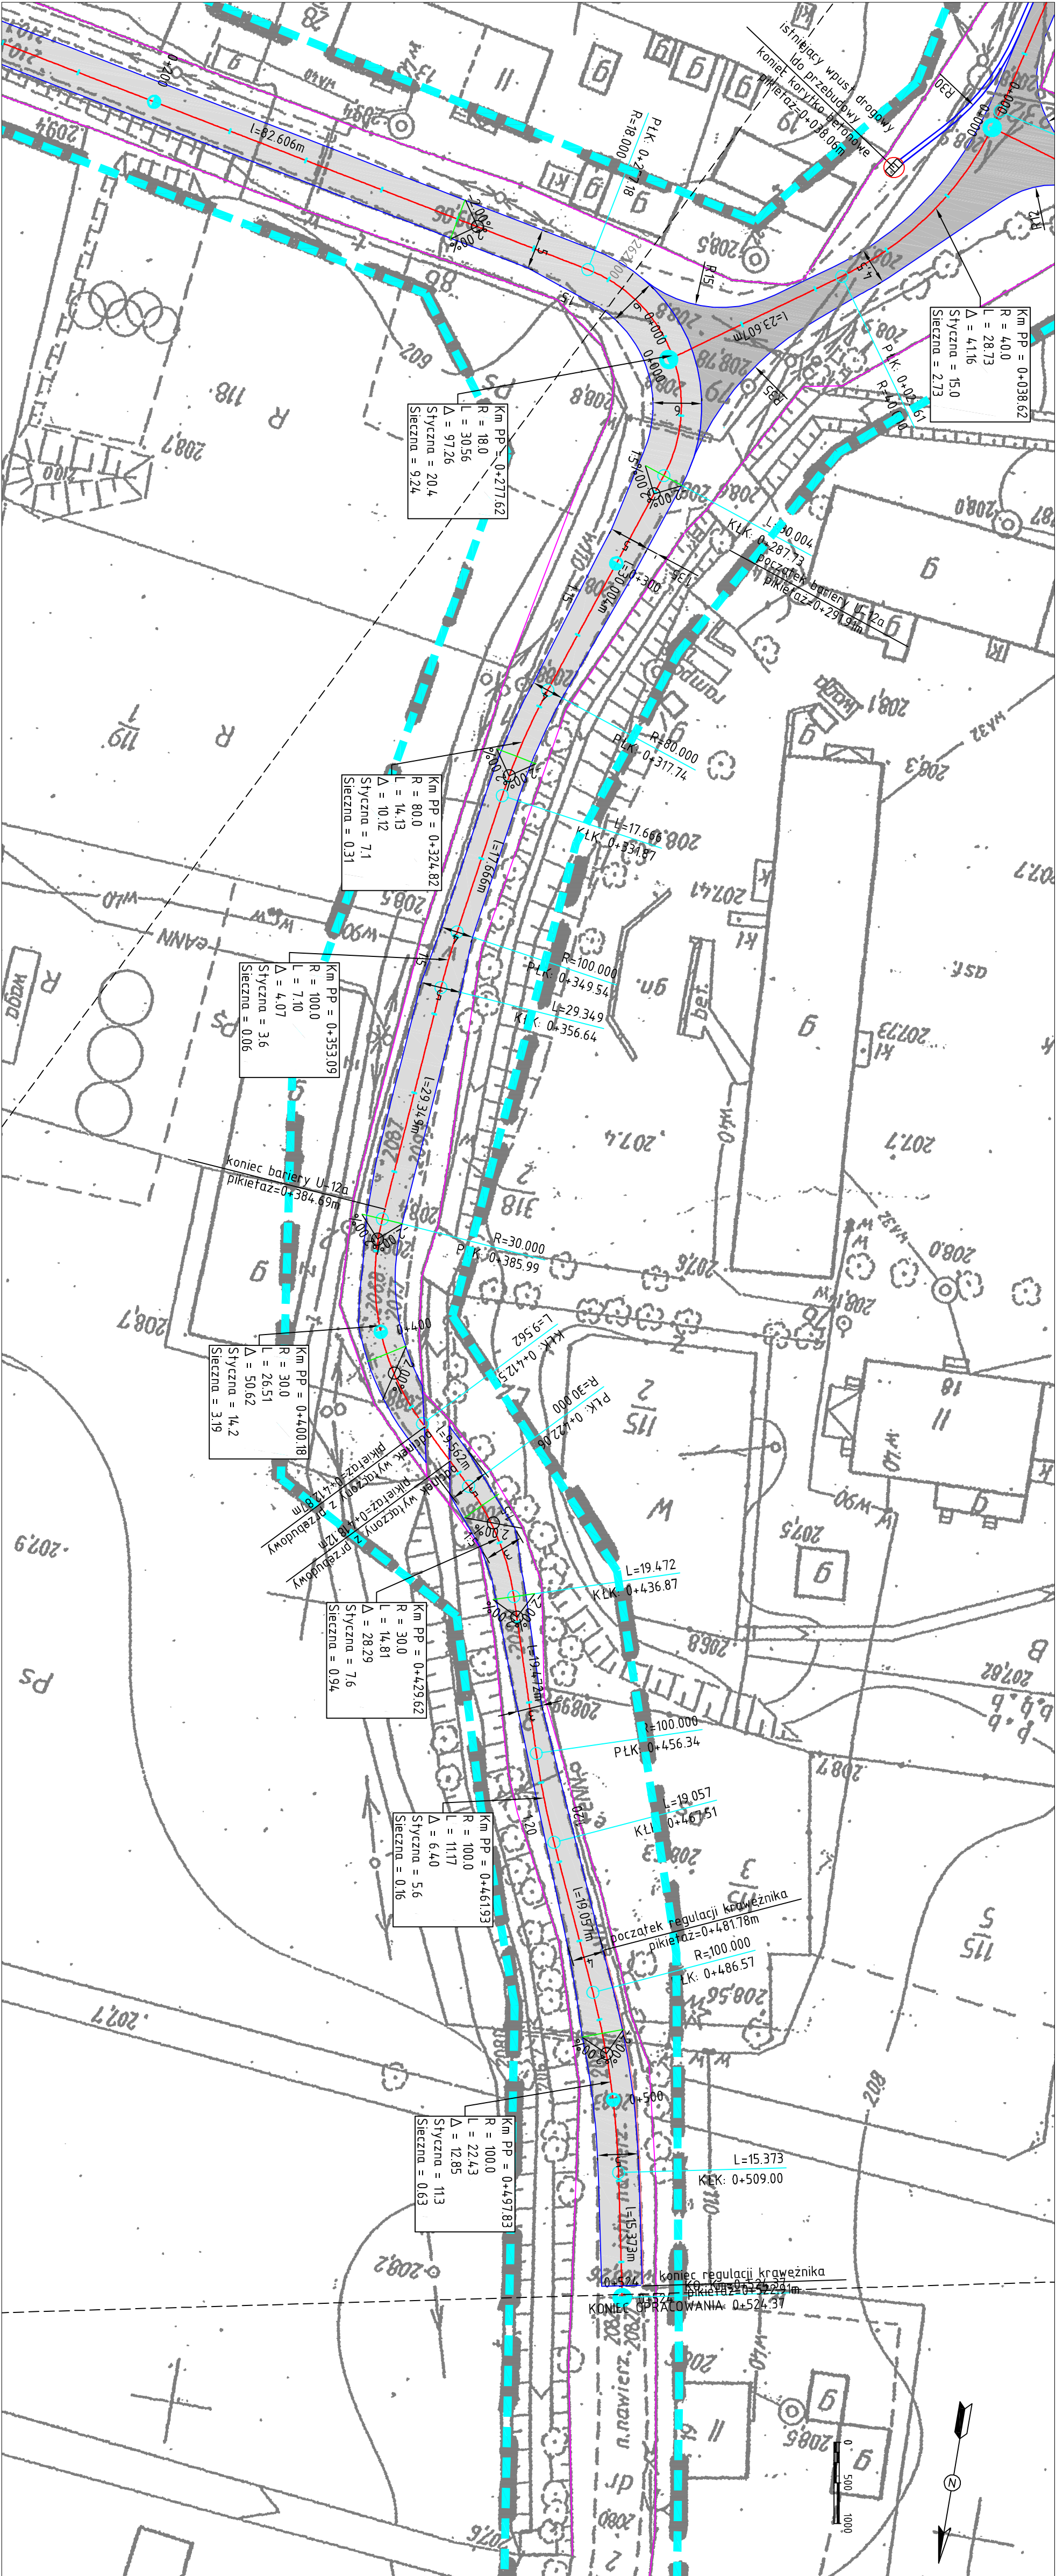

		Inwestor: GMINA DOBROMIERZ 58-170 Dobromierz, Plac Wolności 24	
Objekt: Droga gminna			
Teren opracowania: „Przebudowa drogi dojazdowej do gruntów rolnych - Czerwiec, dz. nr 290/2, 290/4, 290/5 ”			
Tytuł rysunku: Plan sytuacyjny			
Branża:		Drogonia	
Imię i Nazwisko		Podpis	
Projektant:	mgr inż. K. Kuciński	14.9.00/DWW	
Asystent proj.:	mgr inż. M. Szymon		
Asystent proj.:			
Sprawił:			
Stradlum:	Data:	Skala:	Nr rys.:
PB	15.06.2013	1:500	D12

- LEGENDA:
- oś drogi
 - krzewnik granicowy
 - nawierzchnia z AC 8 S 50/70
 - nawierzchnia z AC 11 S 50/70
 - spadki poprzeczne jezdnii
 - granicza działki
 - numer działki