



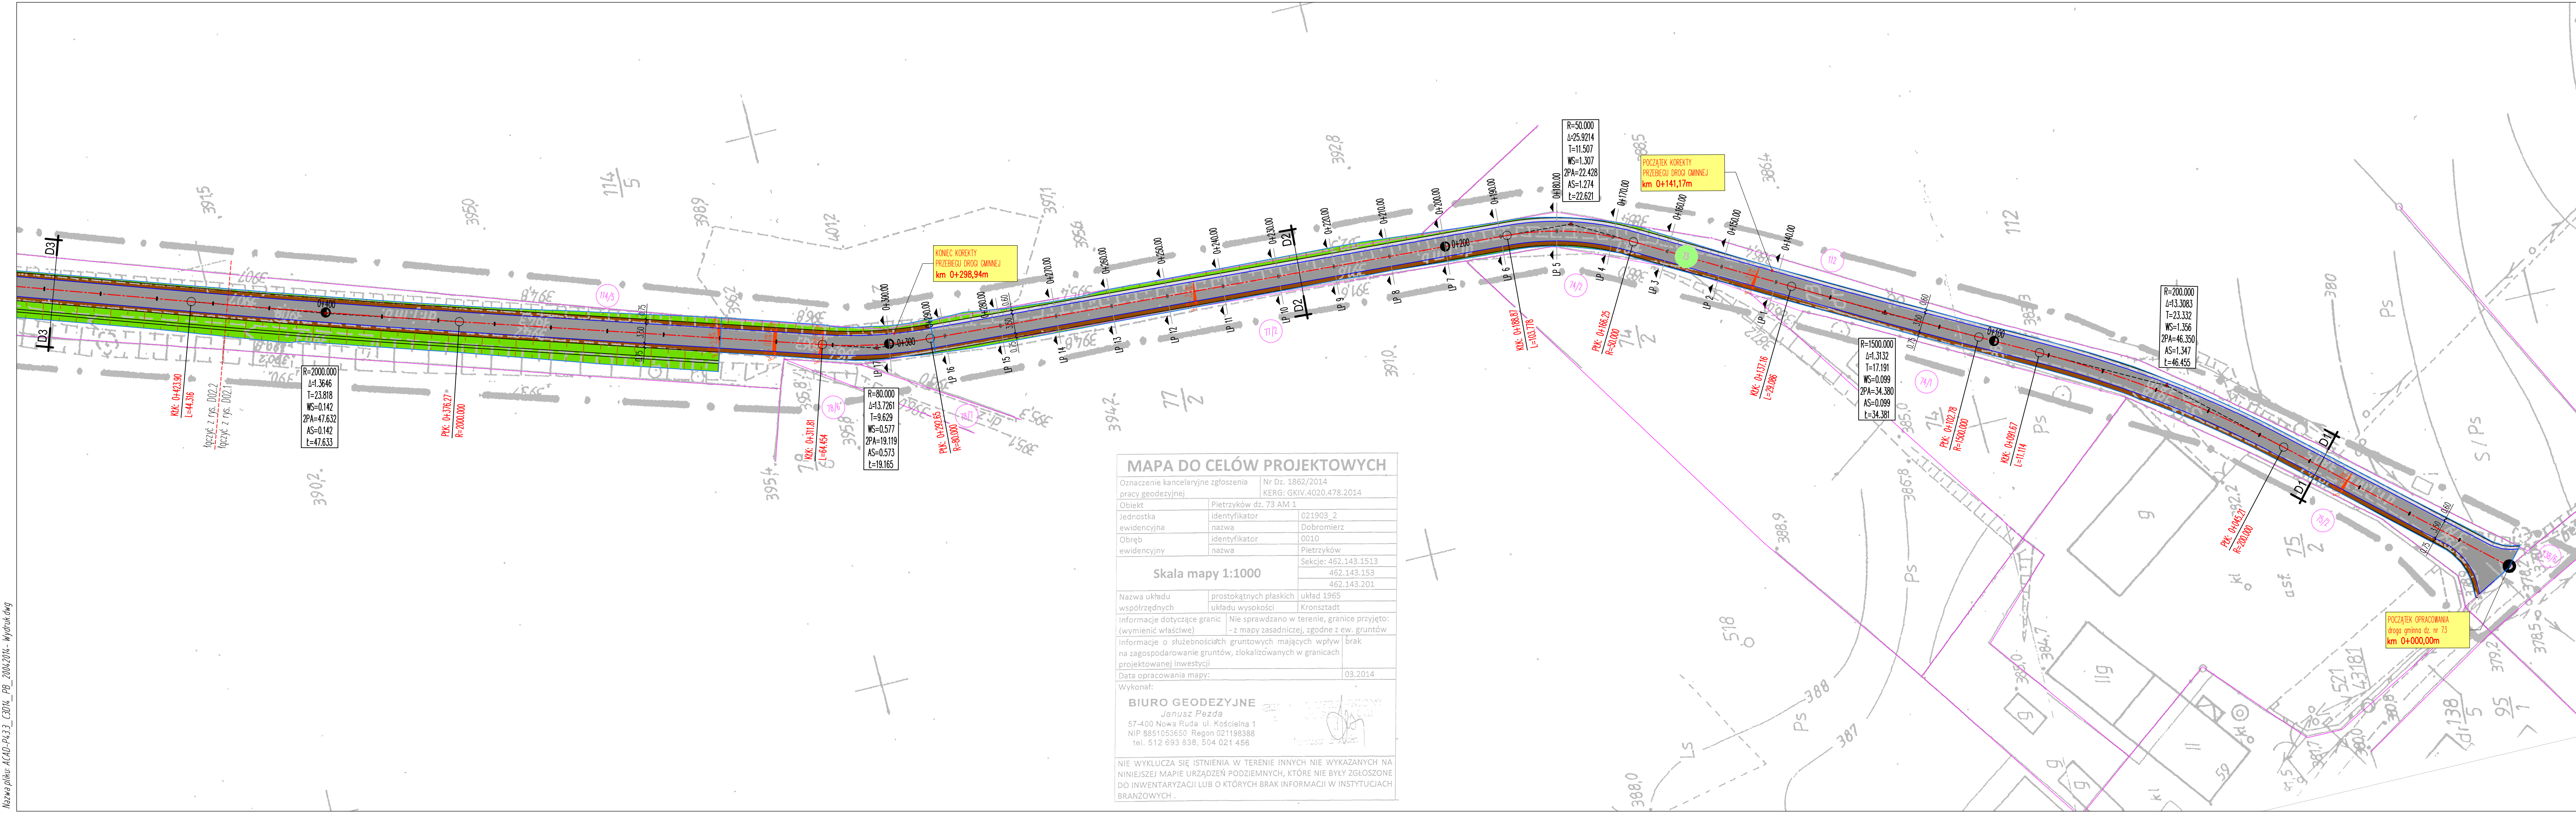

LEGENDA:

OZNACZENIA BRANŻY DROGOWEJ

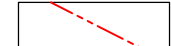

OŚ JEZDNI DROGI GMINNE.



PROJEKTOWANY KRAWĘDŹ JEDZNI DROGI GMINNEJ



PROJEKTOWANY ŚCIEK ULICZ

/korytka betonowe 60x40 na ławie betonowej z betonu C12/15 z oporem /



ISTNIEJĄCY RÓW PRZYDROŻNI

/po korekcie przebiegu oraz odmówieniem /



PROJEKTOWANE NAWIERZCHNIE UTWARDZONE

/nawierzchnie z AC 8 S 50/70/




PROJEKTOWANE NAWIERZCHNIE UTWARDZONE

powierzchnia z kruszywa łamanego 0/31,5 stabilizowanego mechanicznie




PRZEKROJE CHARAKTERYSTYCZNO-KONSTRUKCYJNE

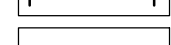


DDO JK/TOWANE 00ADK/D0007503NE NAWI070UNL J53DNL D00003

PROJEKTOWANE SPADKI POPRZECZNE
(projekcyjne spadki powierzchni w kierunku odwodnienia)

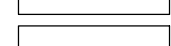

OZNACZENIA POZOSTAŁE

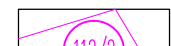


ISTNIEJĄCE GRANICE I NUMERY DZIAŁEK



MAPA SYTUACYJNO WYSOKOŚCIOWA W SKALI 1:500

/mapa do celów projektowych wydana przez Starostę Powiatu Świdnickiego,

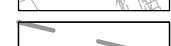

Jednostka projektowa/ adres:		BIURO PROJEKTÓW i REALIZACJI INWESTYCJI "PROGRESS" UL. LIPOWA 23, 58-173 ROZTOKA TEL/FAX: 074/853 36 16, MOBIL: 0660 547 603	
Inwestor/ adres:		GMINA DOBROMIERZ pl. Wolności 24, 58-170 Dobromierz	
Obiekt:		droga gminna	
Lokalizacja/ adres:		Miejscowość: Pietrzyków	
Nr działki:		Województwo: dolnośląskie; Powiat: świdnicki; Gmina: Dobromierz; Miejscowość: Pietrzyków Obręb: 0010 Pietrzyków, Nr dz.: 73 AM1 jednostka ewidencyjna 021903_2 Dobromierz	
Tytuł projektu:		"DOKUMENTACJA BUDOWLANA NA ZADANIE POD NAZWĄ "REMONT DROGI GMINNEJ NA DŁUGOŚCI 650m, dz. nr 73 OBRĘB PIETRZYKÓW WRAZ Z ODWODNIENIEM"	
Nr projektu: P-43.3	Nr umowy: 163/2014 z dnia 09.04.2014 roku	Stadium: PROJEKT BUDOWLANY	Branża: D - DROGOWA
Nazwa zadania:	"REMONT DROGI GMINNEJ NA DŁUGOŚCI 650m, dz. nr 73 OBRĘB PIETRZYKÓW WRAZ Z ODWODNIENIEM"		Skala: 1:500
Tytuł rysunku:	PLANSZA ZAGOSPODAROWNIA TERENU		Nr rys.: D-02.1
Funkcja	Imię i nazwisko	Data	Podpis
Projektant: branża drogowej	mgr inż. Krzysztof Markowski upr. bud. nr 14800/DUW specj. konstrukcyjno-budowlana bez ograniczeń	22.04.2014	
Opracował:	mgr inż. Mariusz Szymer upr. bud. nr 284/DOS/13 specj. drogowa bez ograniczeń	22.04.2014	
Oświadczam: Niniejsze opracowanie jest zgodne z umową i kompletnie z punktu widzenia celu, któremu ma służyć. Przedmiotowy projekt jest chroniony prawem autorskim zgodnie z Ustawą nr 83 z dn., 04.02.1994 r.O prawie autorskim i prawach pokrewnych" (Dz. U. Nr. 24 z 1994 r.).			