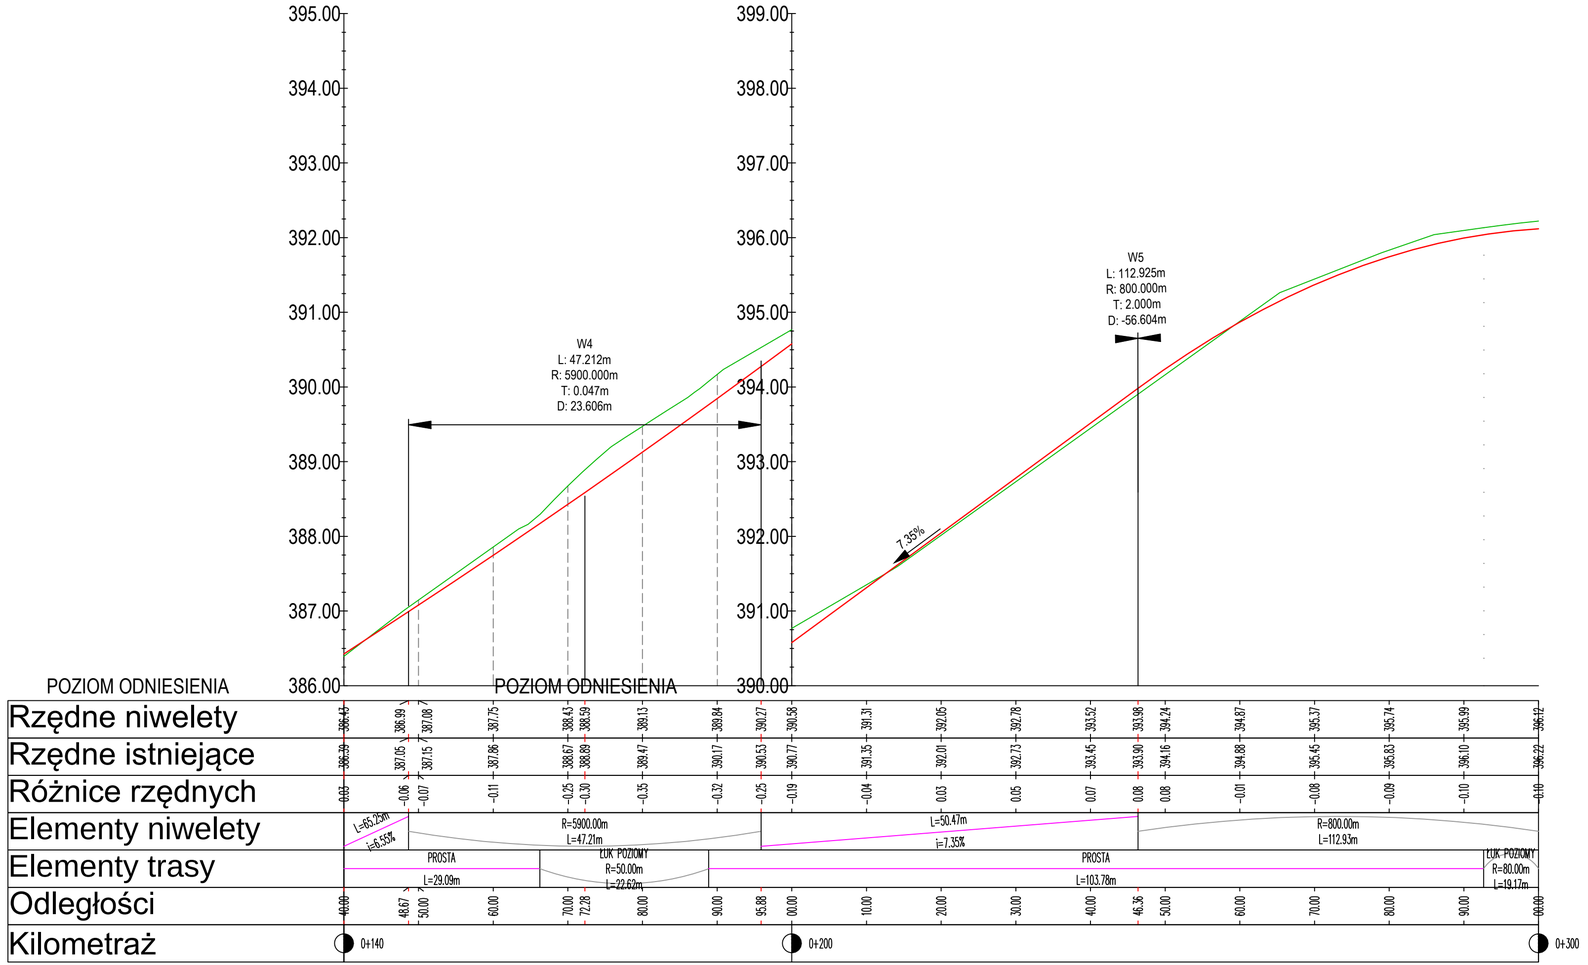


LEGENDA:

OZNACZENIA BRANŻY DROGOWEJ

PROJEKTOWANY PROFIL PODŁUŻNY JEZDNI DROGI GMINNEJ

PROFIL PODŁUŻNY ISTNIEJACEGO TERENU

Jednostka projektowa/ adres:	**BIURO PROJEKTÓW i REALIZACJI INWESTYCJI "PROGRESS"** UL. LIPOWA 23, 58-173 ROZTOKA TEL/FAX: 074/853 36 16, MOBIL: 0660 547 603		
Inwestor/ adres:	**GMINA DOBROMIERZ** pl. Wolności 24, 58-170 Dobromierz		
Obiekt:	droga gminna		
Lokalizacja/ adres:	Miejscowość: Pietrzyków		
Nr działki:	Województwo: dolnośląskie; Powiat: świdnicki; Gmina: Dobromierz; Miejscowość: Pietrzyków Obręb: 0010 Pietrzyków, Nr dz.: 73 AM1 jednostka ewidencyjna 021903_2 Dobromierz		
Tytuł projektu:	"DOKUMENATACJA BUDOWLANA NA ZADANIE POD NAZWĄ "REMONT DROGI GMINNEJ NA DŁUGOŚCI 650m, dz. nr 73 OBRĘB PIETRZYKÓW WRAZ Z ODWODNIENIEM"		
Nr projektu: P-43.3	Nr umowy: 163/2014 z dnia 09.04.2014 roku	Stadium: PROJEKT BUDOWLANY	Branża: D - DROGOWA
Nazwa zadania:	"REMONT DROGI GMINNEJ NA DŁUGOŚCI 650m, dz. nr 73 OBRĘB PIETRZYKÓW WRAZ Z ODWODNIENIEM"		Skala: 1:50/500
Tytuł rysunku:	PROFIL PODŁUŻNY km 0+140,00- 0+300,00		Nr rys.: D-03

Funkcja	Imię i nazwisko	Data	Podpis
Projektant: branży drogowej	mgr inż. Krzysztof Markowski upr. bud. nr 149/00/DUW specj. konstrukcyjno-budowlana bez ograniczeń	22.04.2014	
Opracował:	mgr inż. Mariusz Szyrner upr. bud. nr 284/DOŚ/13 specj. drogowa bez ograniczeń	22.04.2014	

Oświadczenie:
Niniejsze opracowanie jest zgodne z umową i kompletne z punktu widzenia celu, któremu ma służyć. Przedmiotowy projekt jest chroniony prawem autorskim zgodnie z Ustawą nr 83 z dn., 04.02.1994 r.O prawie autorskim i prawach pokrewnych' (Dz. U. Nr, 24 z 1994 r.).

Nazwa pliku: P4.3.3_CDTM_PB_ 2004.2014 - Profil.dwg