
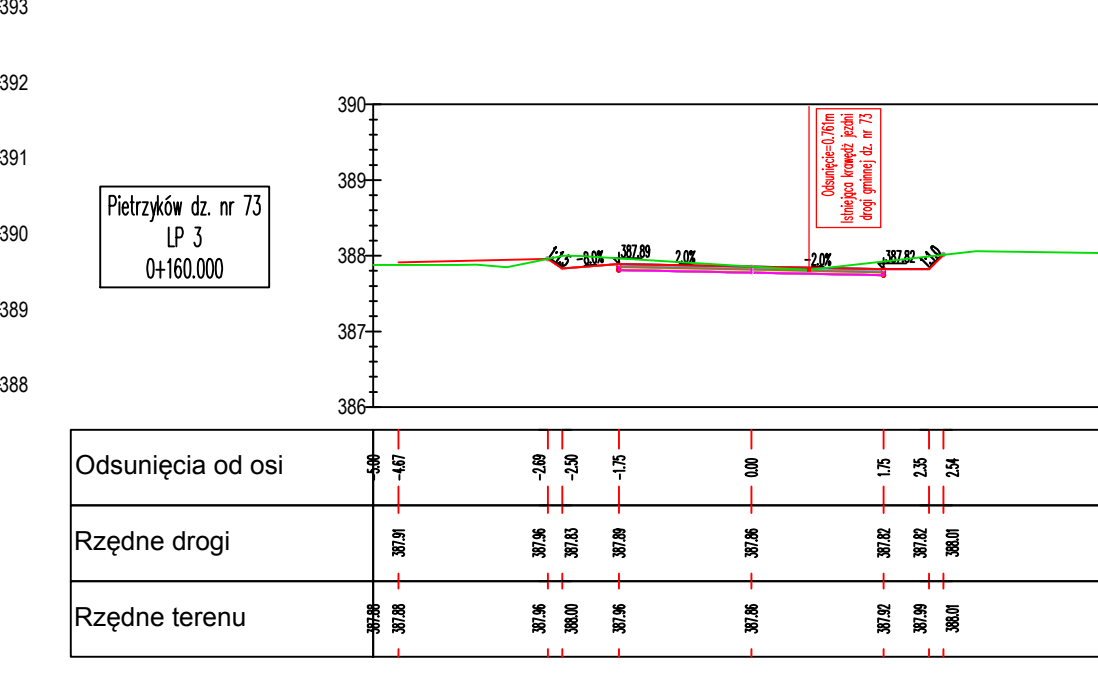
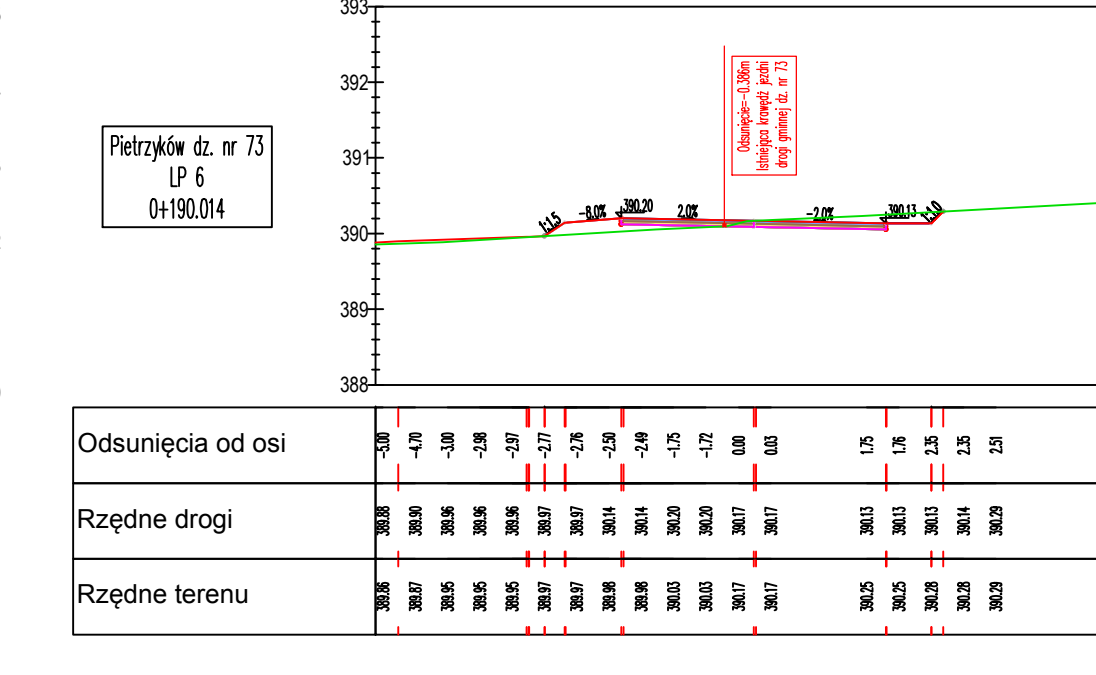
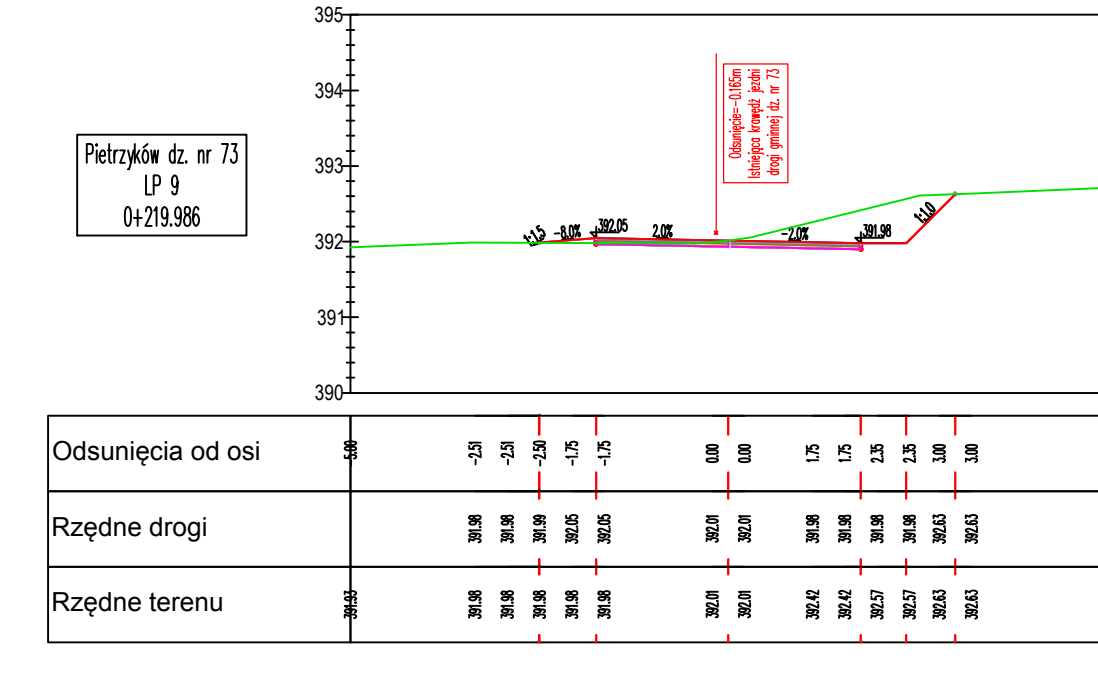
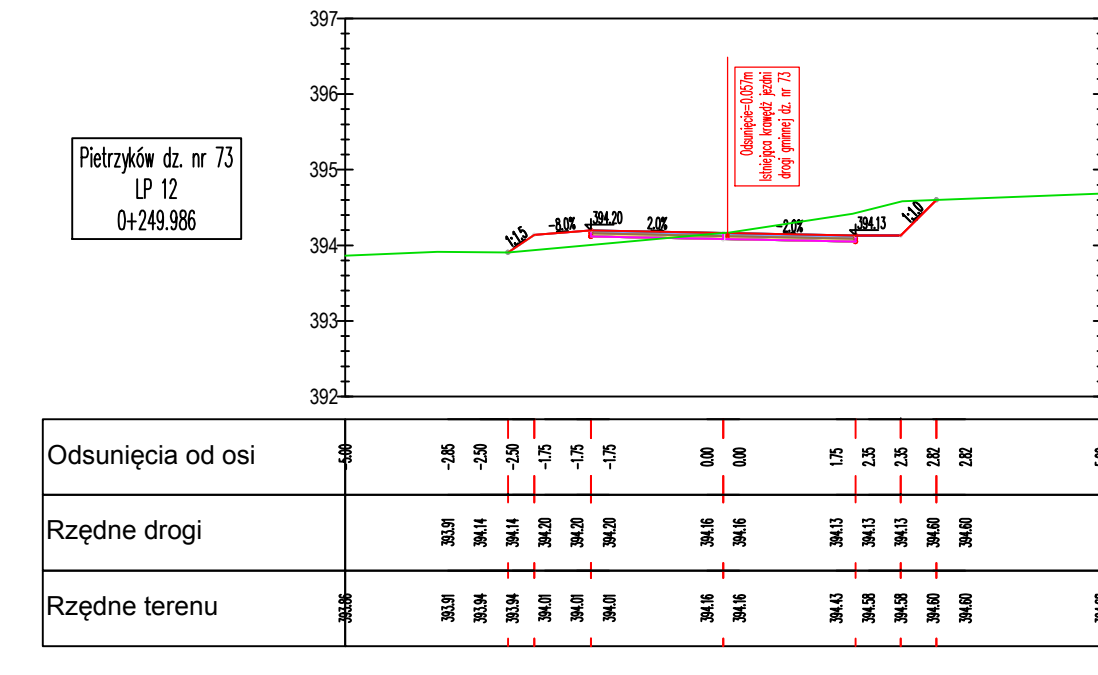
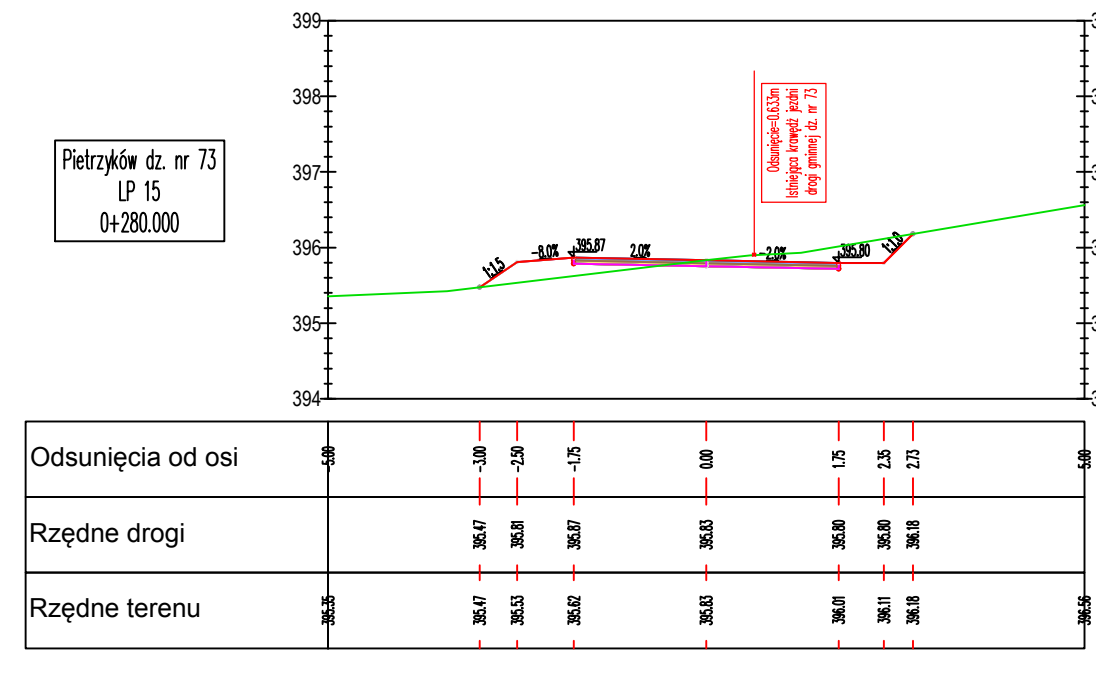
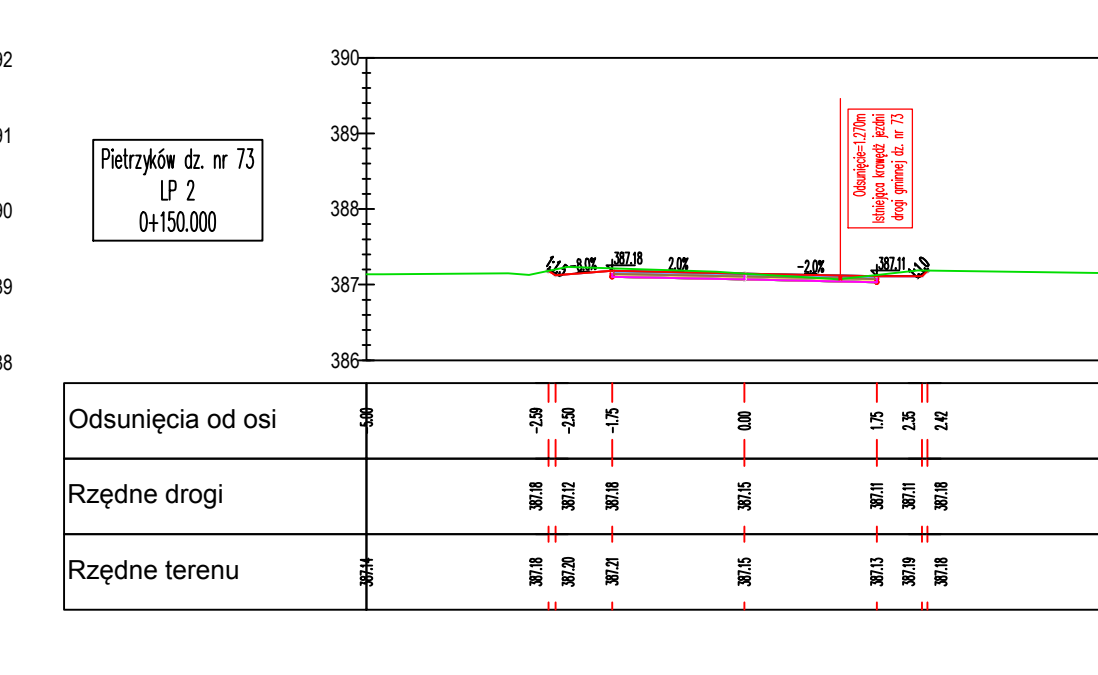
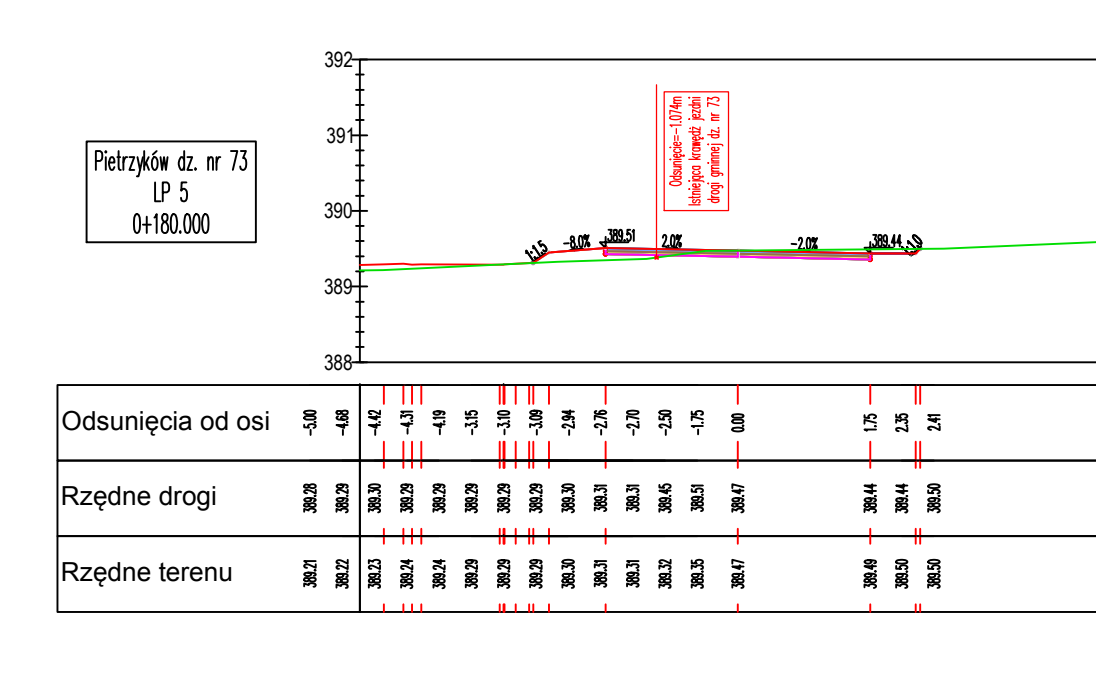
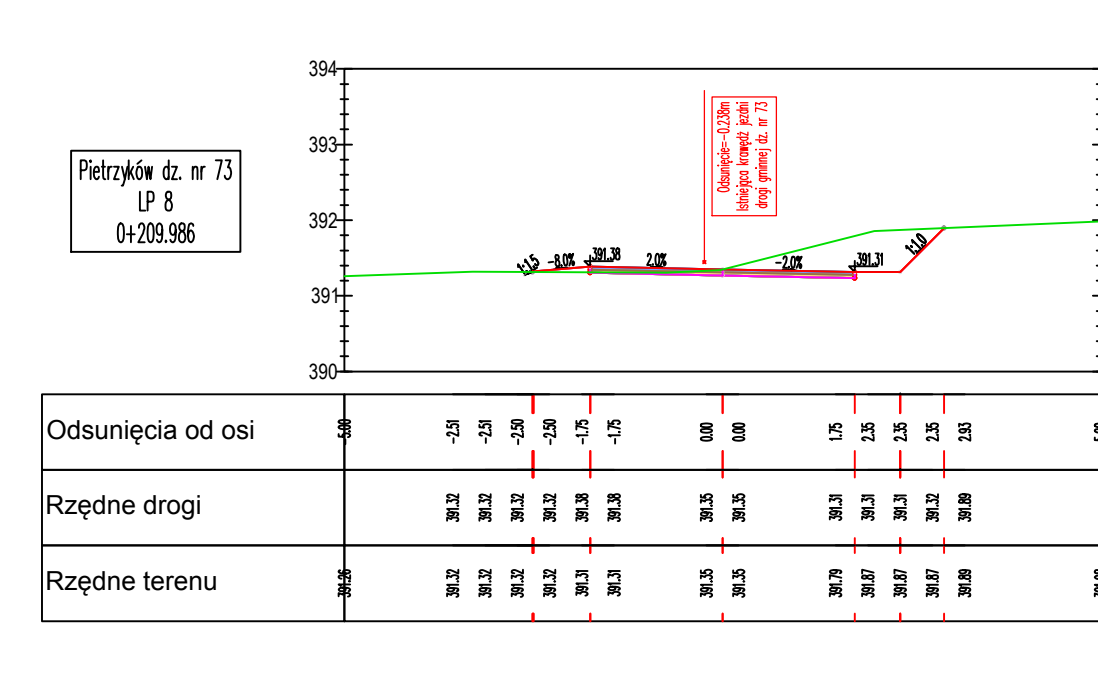
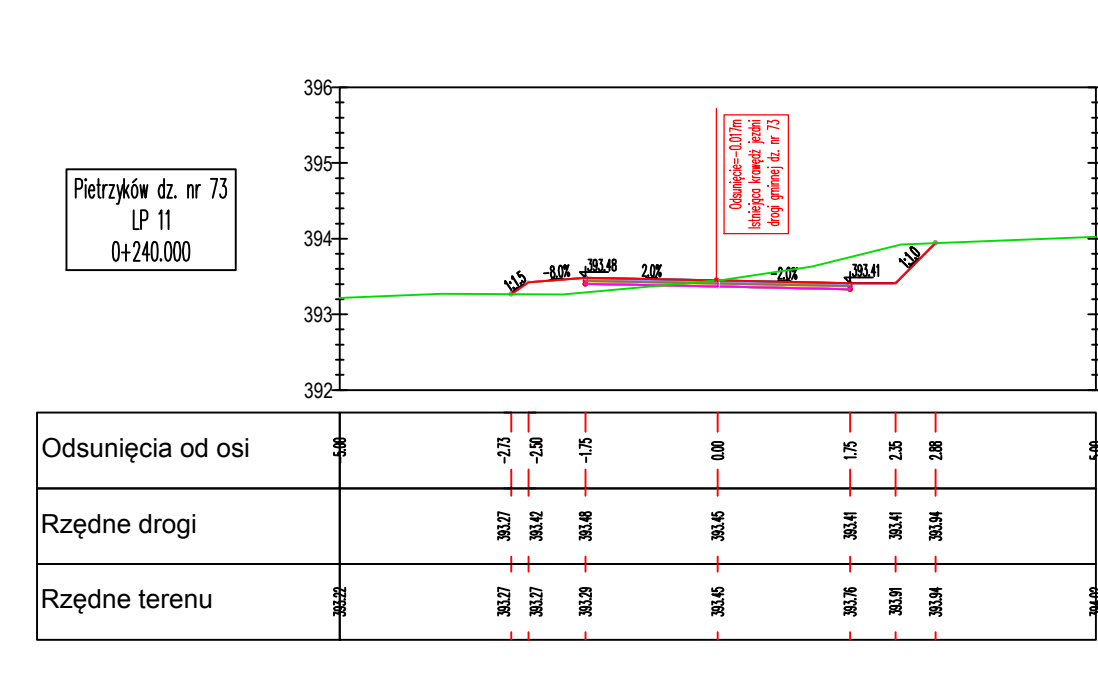
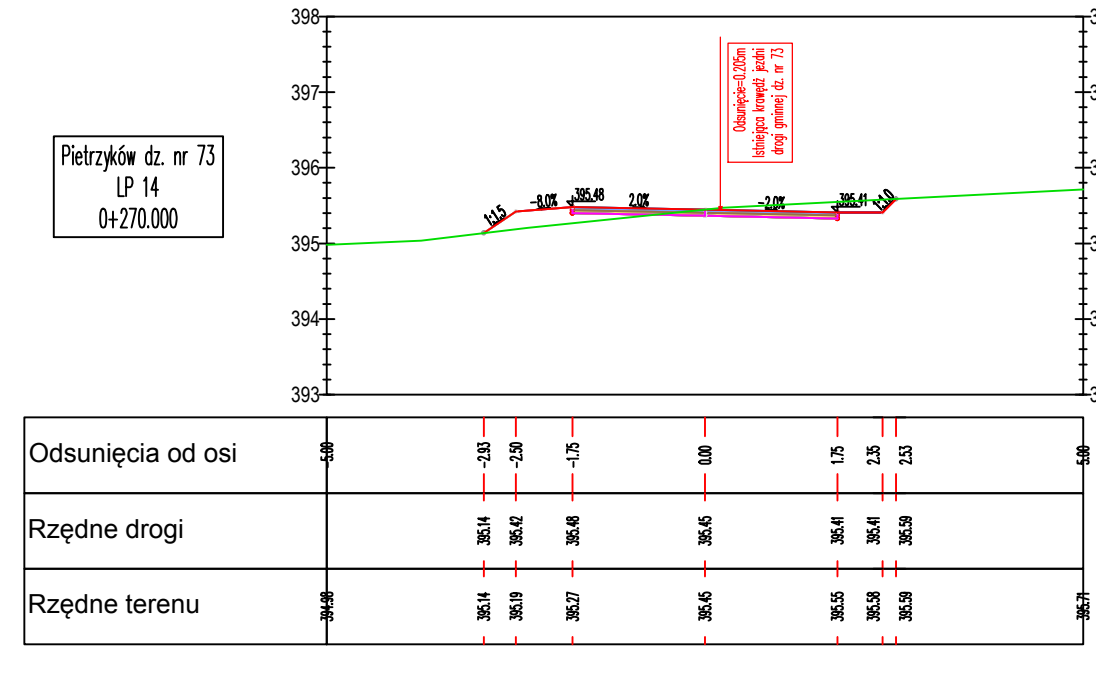
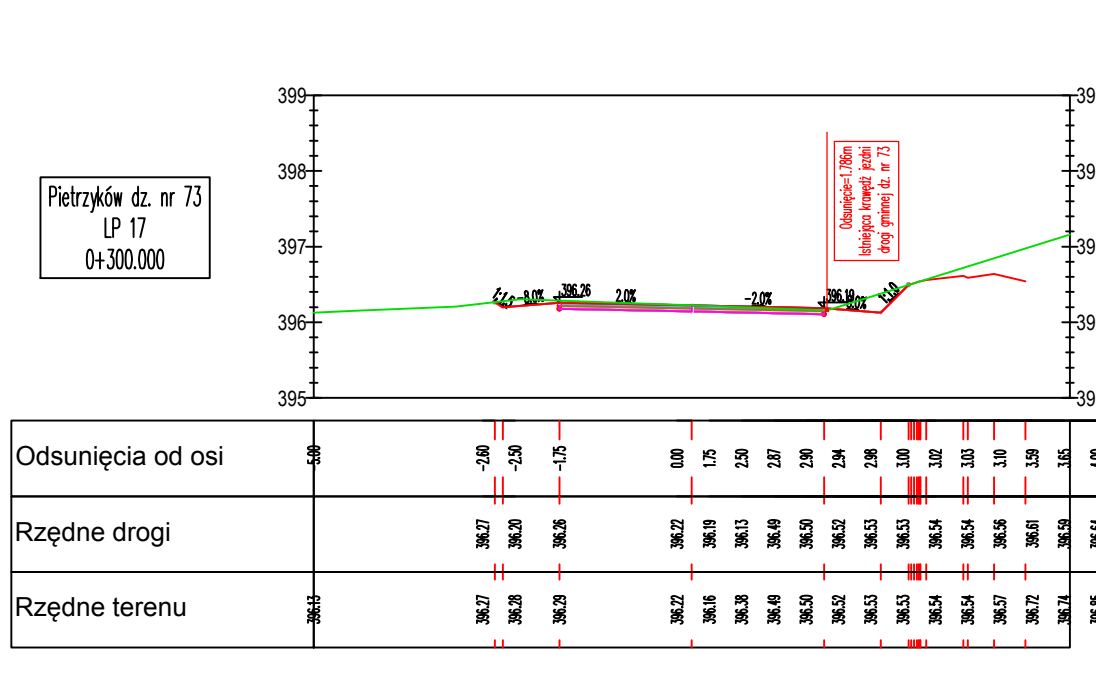
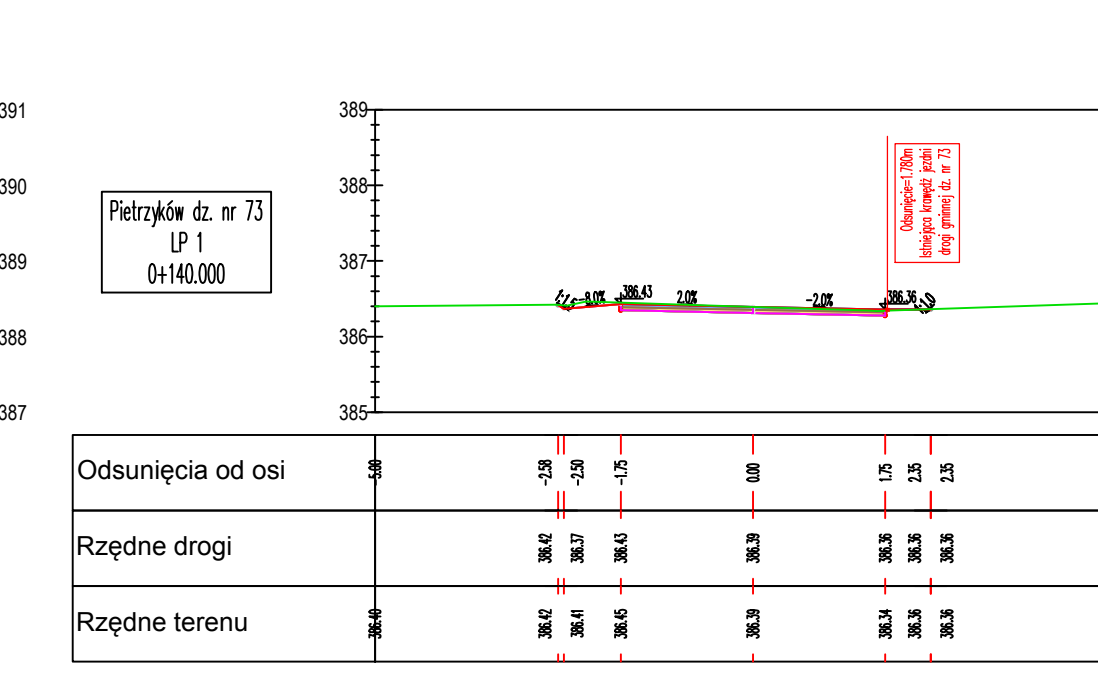
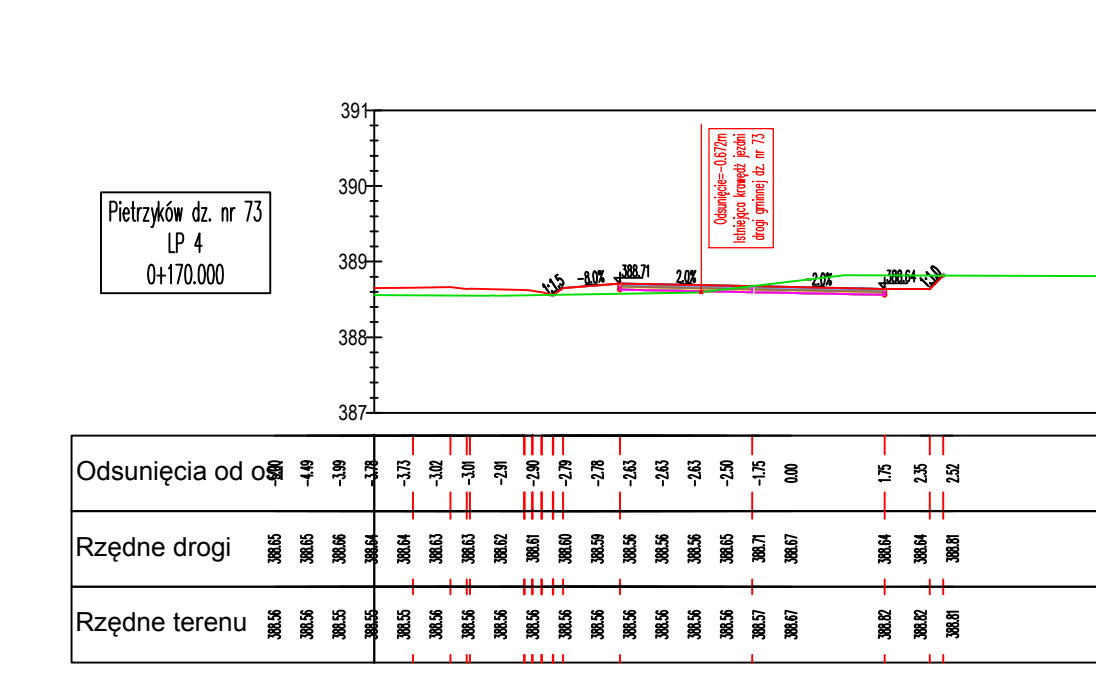
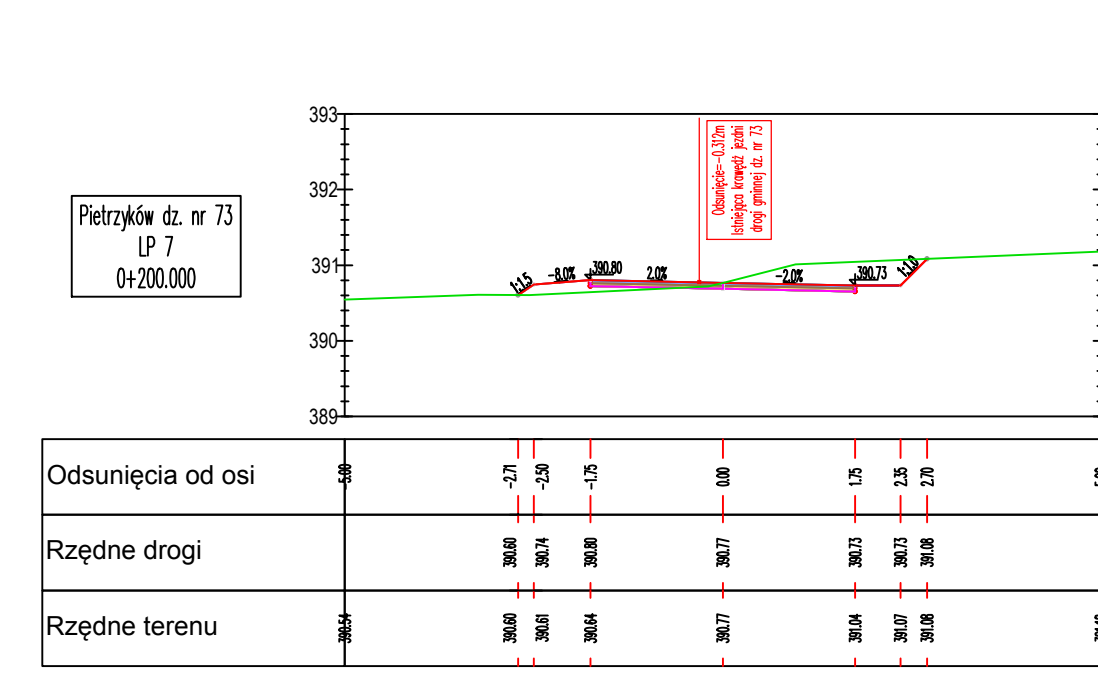
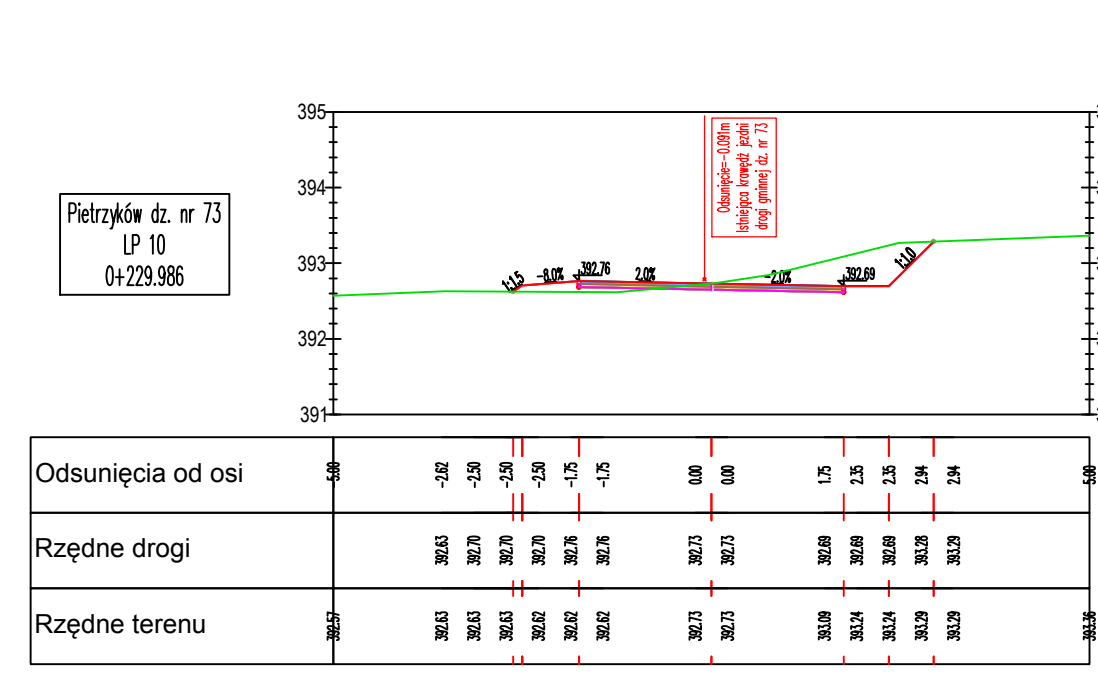
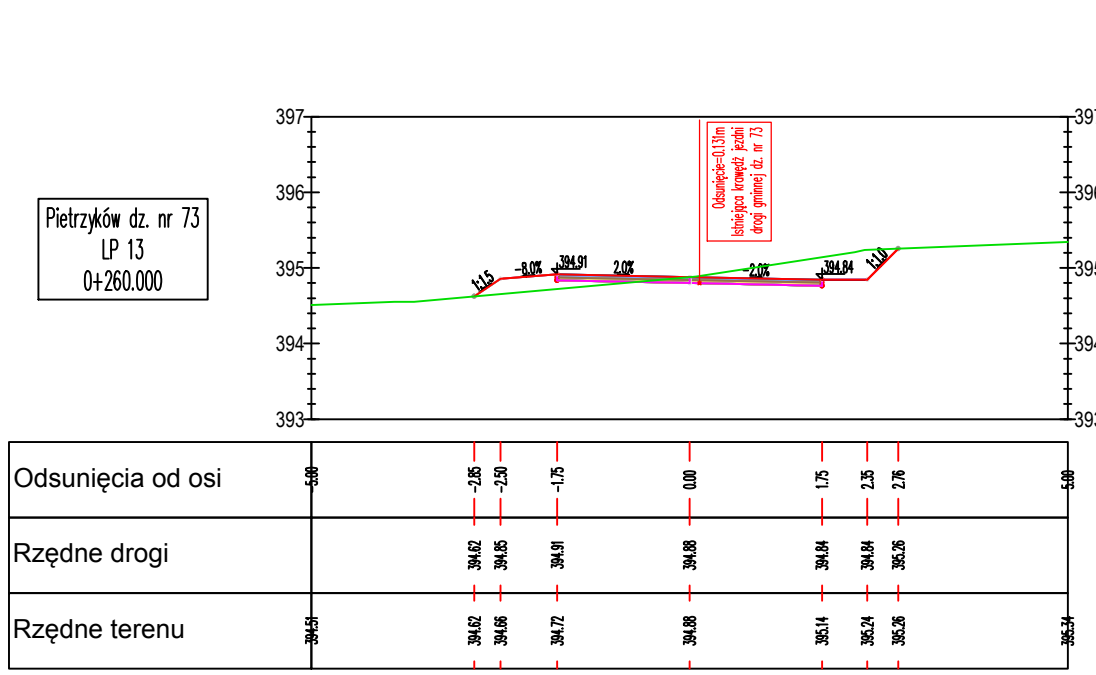


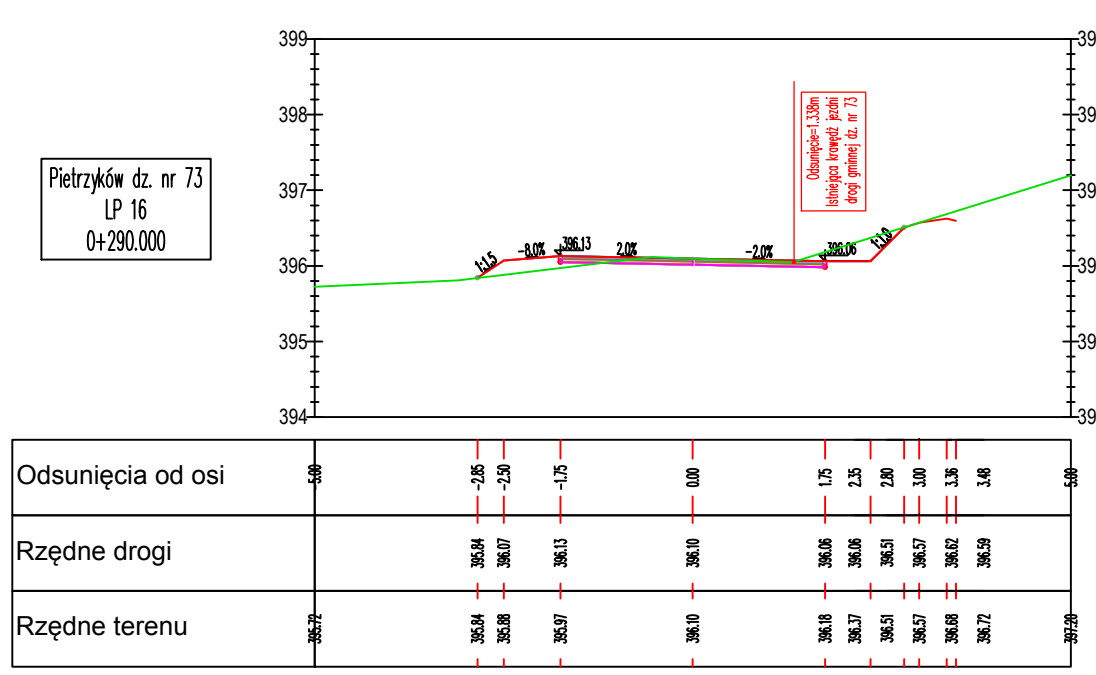

Jednostka projektowa/ adres:	BIURO PROJEKTÓW i REALIZACJI INWESTYCJI "PROGRESS" UL. LIPOWA 23, 58-173 RZTOKA TEL/FAX: 074/853 36 16, MOBIL.: 0660 547 603		
Investor/ adres:	GMINA DOBROMIERZ pl. Wolności 24, 58-170 Dobromierz		
Obiekt:	droga gminna		
Lokalizacja/ adres:	Miejscowość: Pietrzyków		
Nr działki:	Województwo: dolnośląskie; Powiat: świdnicki; Gmina: Dobromierz; Miejscowość: Pietrzyków Obręb: 0010 Pietrzyków, Nr dz.: 73 AM1 jednostka ewidencyjna 021903_2 Dobromierz		
Tytuł projektu:	"DOKUMENTACJA BUDOWLANA NA ZADANIE POD NAZWĄ "REMONT DROGI GMINNEJ NA DŁUGOŚCI 650m, dz. nr 73 OBRĘB PIETRZYKÓW WRAZ Z ODWODNIENIEM"		
Nr projektu:	Nr umowy: P-43.3 163/2014 z dnia 09.04.2014 roku	Stadium: PROJEKT BUDOWLANY	Branża: D - DROGOWA
Nazwa zadania:	"REMONT DROGI GMINNEJ NA DŁUGOŚCI 650m, dz. nr 73 OBRĘB PIETRZYKÓW WRAZ Z ODWODNIENIEM"		Skala: 1:100
Tytuł rysunku:	PRZEKROJE NORMALNE		Nr rys.: D-04
Funkcja	Imię i nazwisko	Data	Podpis
Projektant: branży drogowej	mgr inż. Krzysztof Markowski upr. bud. nr 149100/DUW specj. konstrukcyjno-budowlana bez ograniczeń	22.04.2014	
Opracował:	mgr inż. Mariusz Szymer upr. bud. nr 28400S/13 specj. drogowa bez ograniczeń	22.04.2014	
Oświadczenie: Niniejsze opracowanie jest zgodne z umową i kompletnie z punktu widzenia celu, któremu ma służyć. Przedmiotowy projekt jest chroniony prawem autorskim zgodnie z Ustawą nr 83 z dn., 04.02.1994 r. o prawie autorskim i prawach pokrewnych" (Dz. U. Nr. 24 z 1994 r.).			