


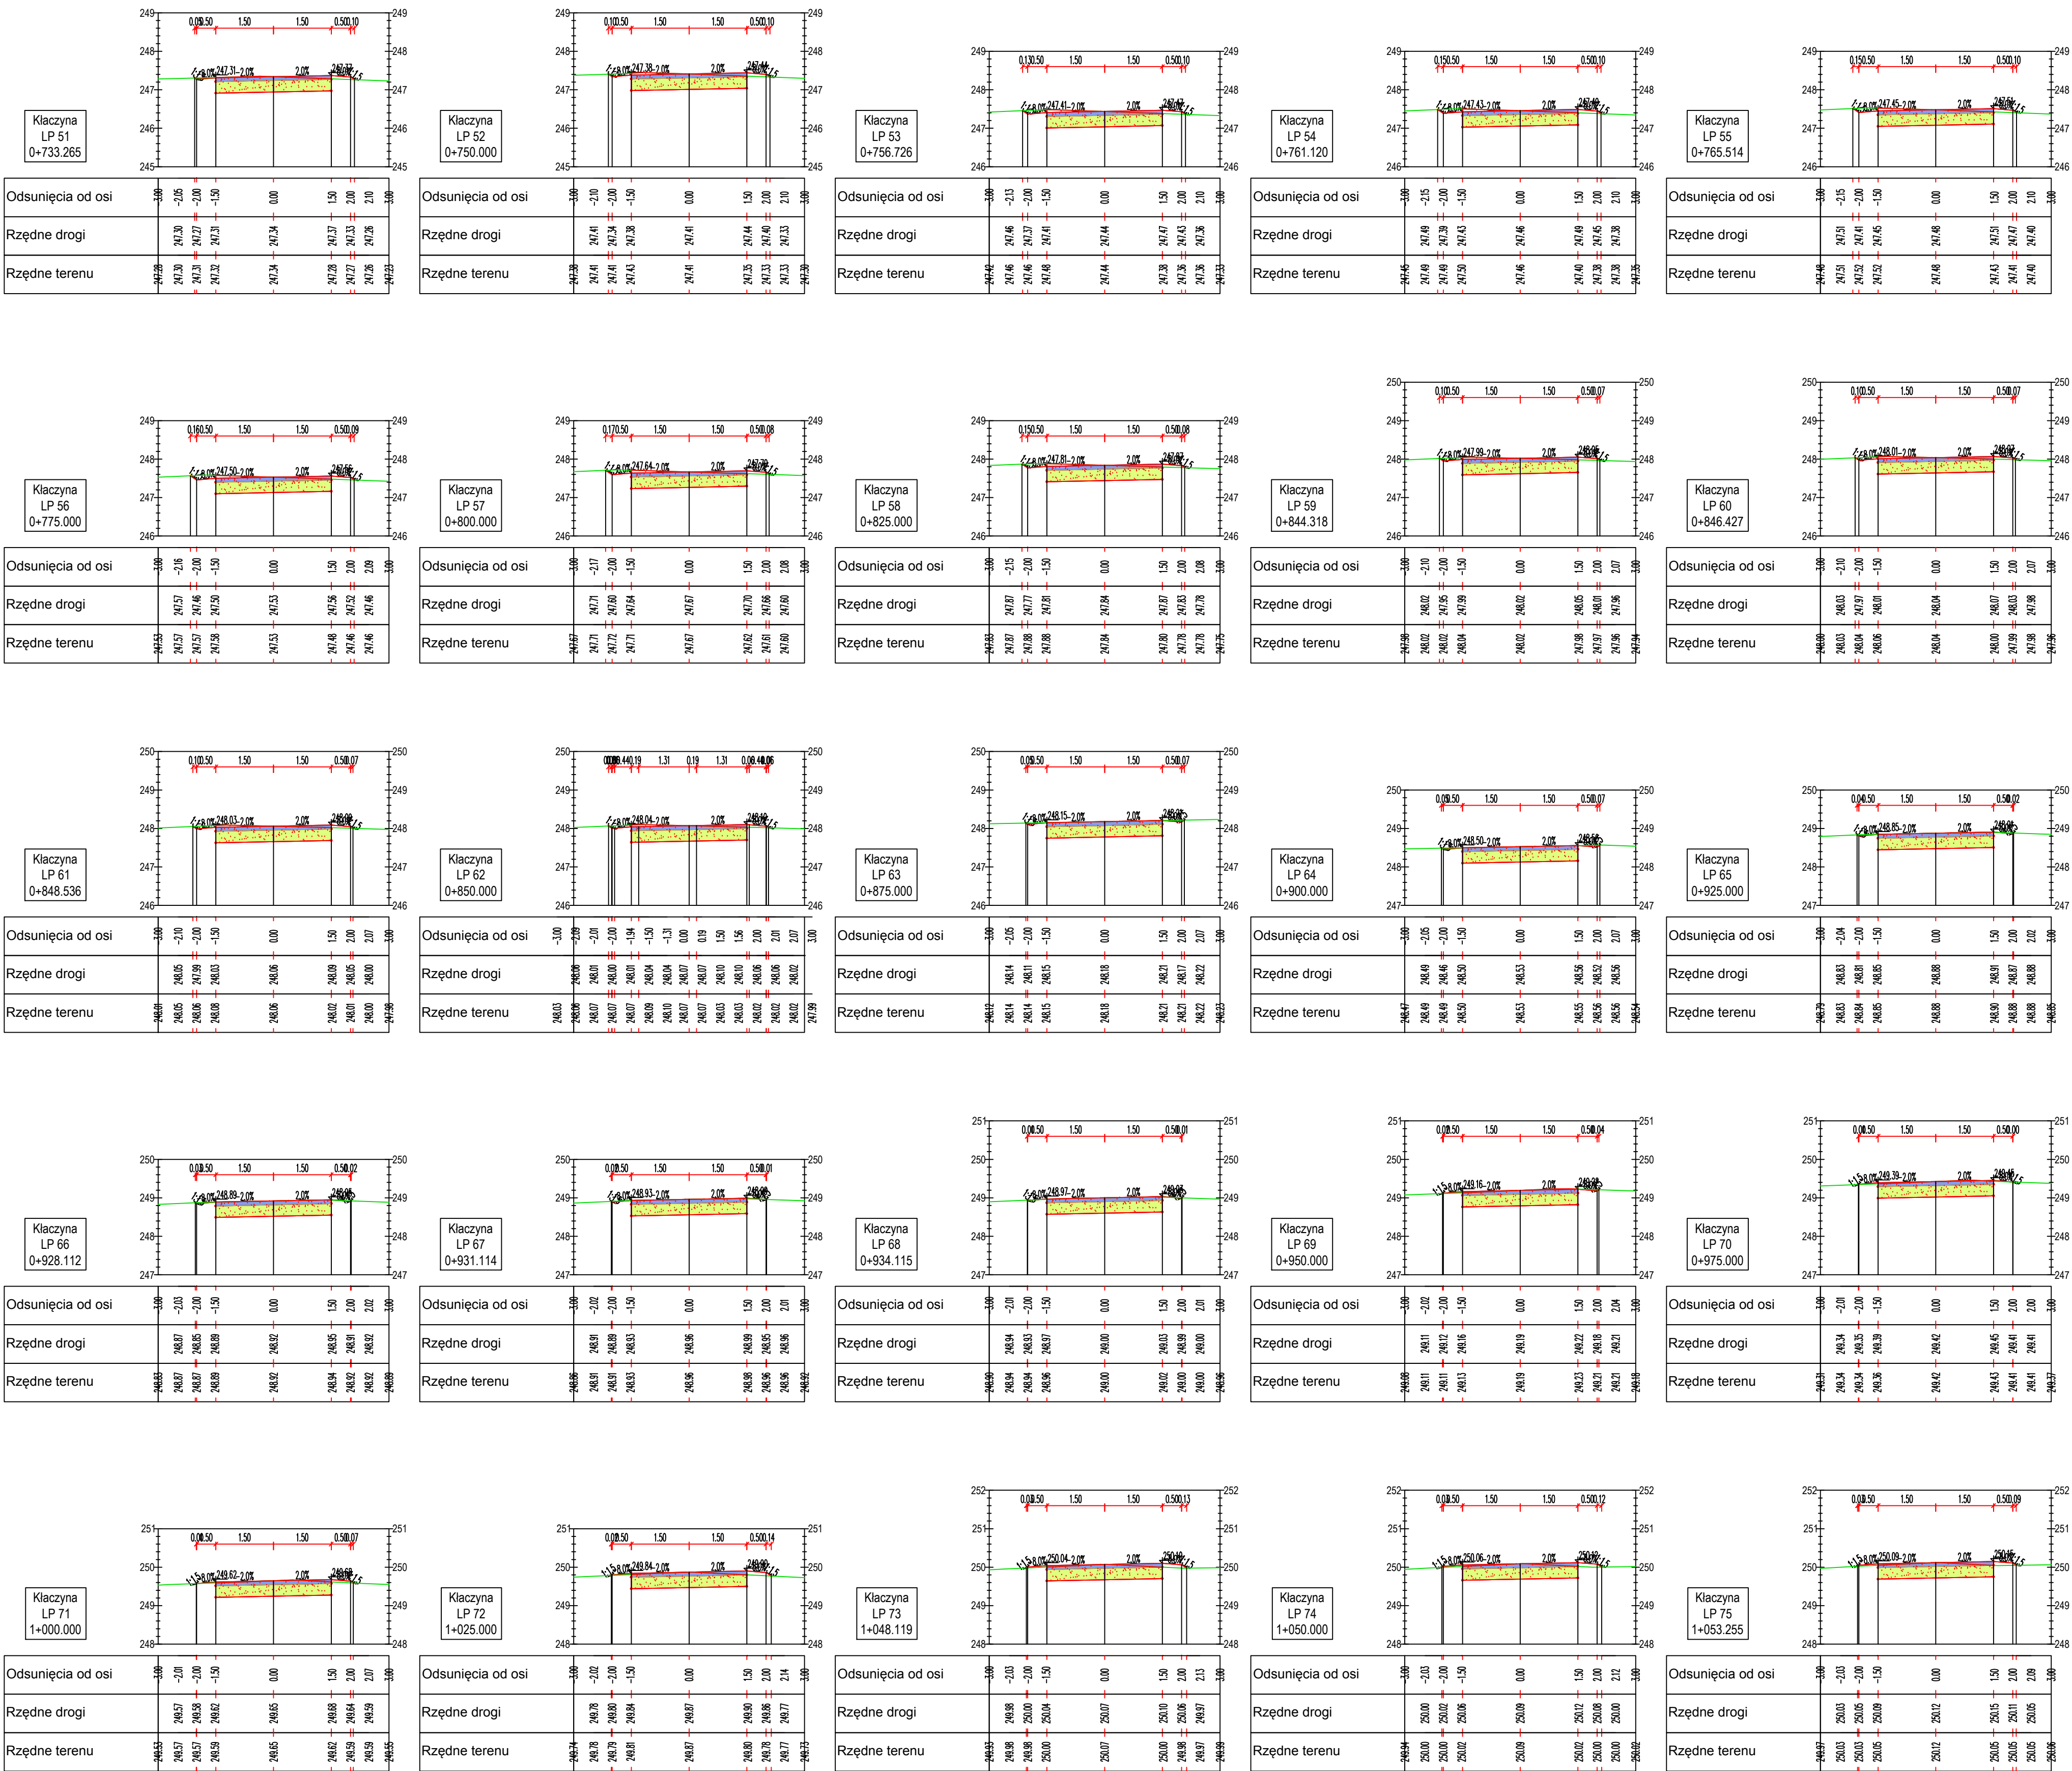

Jednostka projektowa/ adres:	BIURO PROJEKTÓW I REALIZACJI INWESTYCJI "PROGRESS" UL. LIPOWA 23, 58-173 ROZTOKA MOBIL: 0661 547 603		
Inwestor/ adres:	GMINA DOBROMIERZ pl. Wolności 24, 58-170 Dobromierz		
Objekt:	droga dojazdowa do gruntów rolnych		
Lokalizacja/ adres:	Miejscowość: Jugowa		
Nr działki:	Województwo: dolnośląskie; Powiat: świdnicki; Gmina: Dobromierz; Obręb: 0008 Jugowa, Nr dz.: 444; AM-1 jednostka ewidencyjna 021903_2 Dobromierz		
Tytuł projektu:	DOKUMENTACJA BUDOWLANA NA ZADANIE POD NAZWĄ "JUGOWA DROGA DOJAZDOWA DO GRUNTÓW ROLNYCH"		
Nr projektu:	Nr umowy: 81/2015 z dnia 28.04.2015 roku	Stadium: PROJEKT BUDOWLANY	Bransza: D - DROGOWA
Nazwa zadania:	"PRZEBUDOWA DROGI DOJAZDOWEJ DO GRUNTÓW ROLNYCH W MIEJSCOWOŚCI JUGOWA"		Skala: 1:100
Tytuł rysunku:	PRZEKROJE NORMALNE		Nr rys.: D-04.2
Funkcja	Inię i nazwisko	Data	Podpis
Projektant Główny/ branża drogowa	mgr inż. Mariusz Szymer (opis bud. w 005/0108/PB/016 branża inżynieria drogowa bez ograniczeń)	31.09.2016	
Oświadczenie: Niniejsze opracowanie jest zgodne z umową i kompletnie z punktu widzenia osi, któremu ma służyć. Przedmiotowy projekt jest chroniony prawem autorskim zgodnie z Ustawą nr 63 z dn., 04.02.1994 r. O prawie autorskim i prawach pokrewnych (Dz. U. Nr. 24 z 1994 r.).			