


obr. CZERNICA gm. DOBROMIERZ woj.

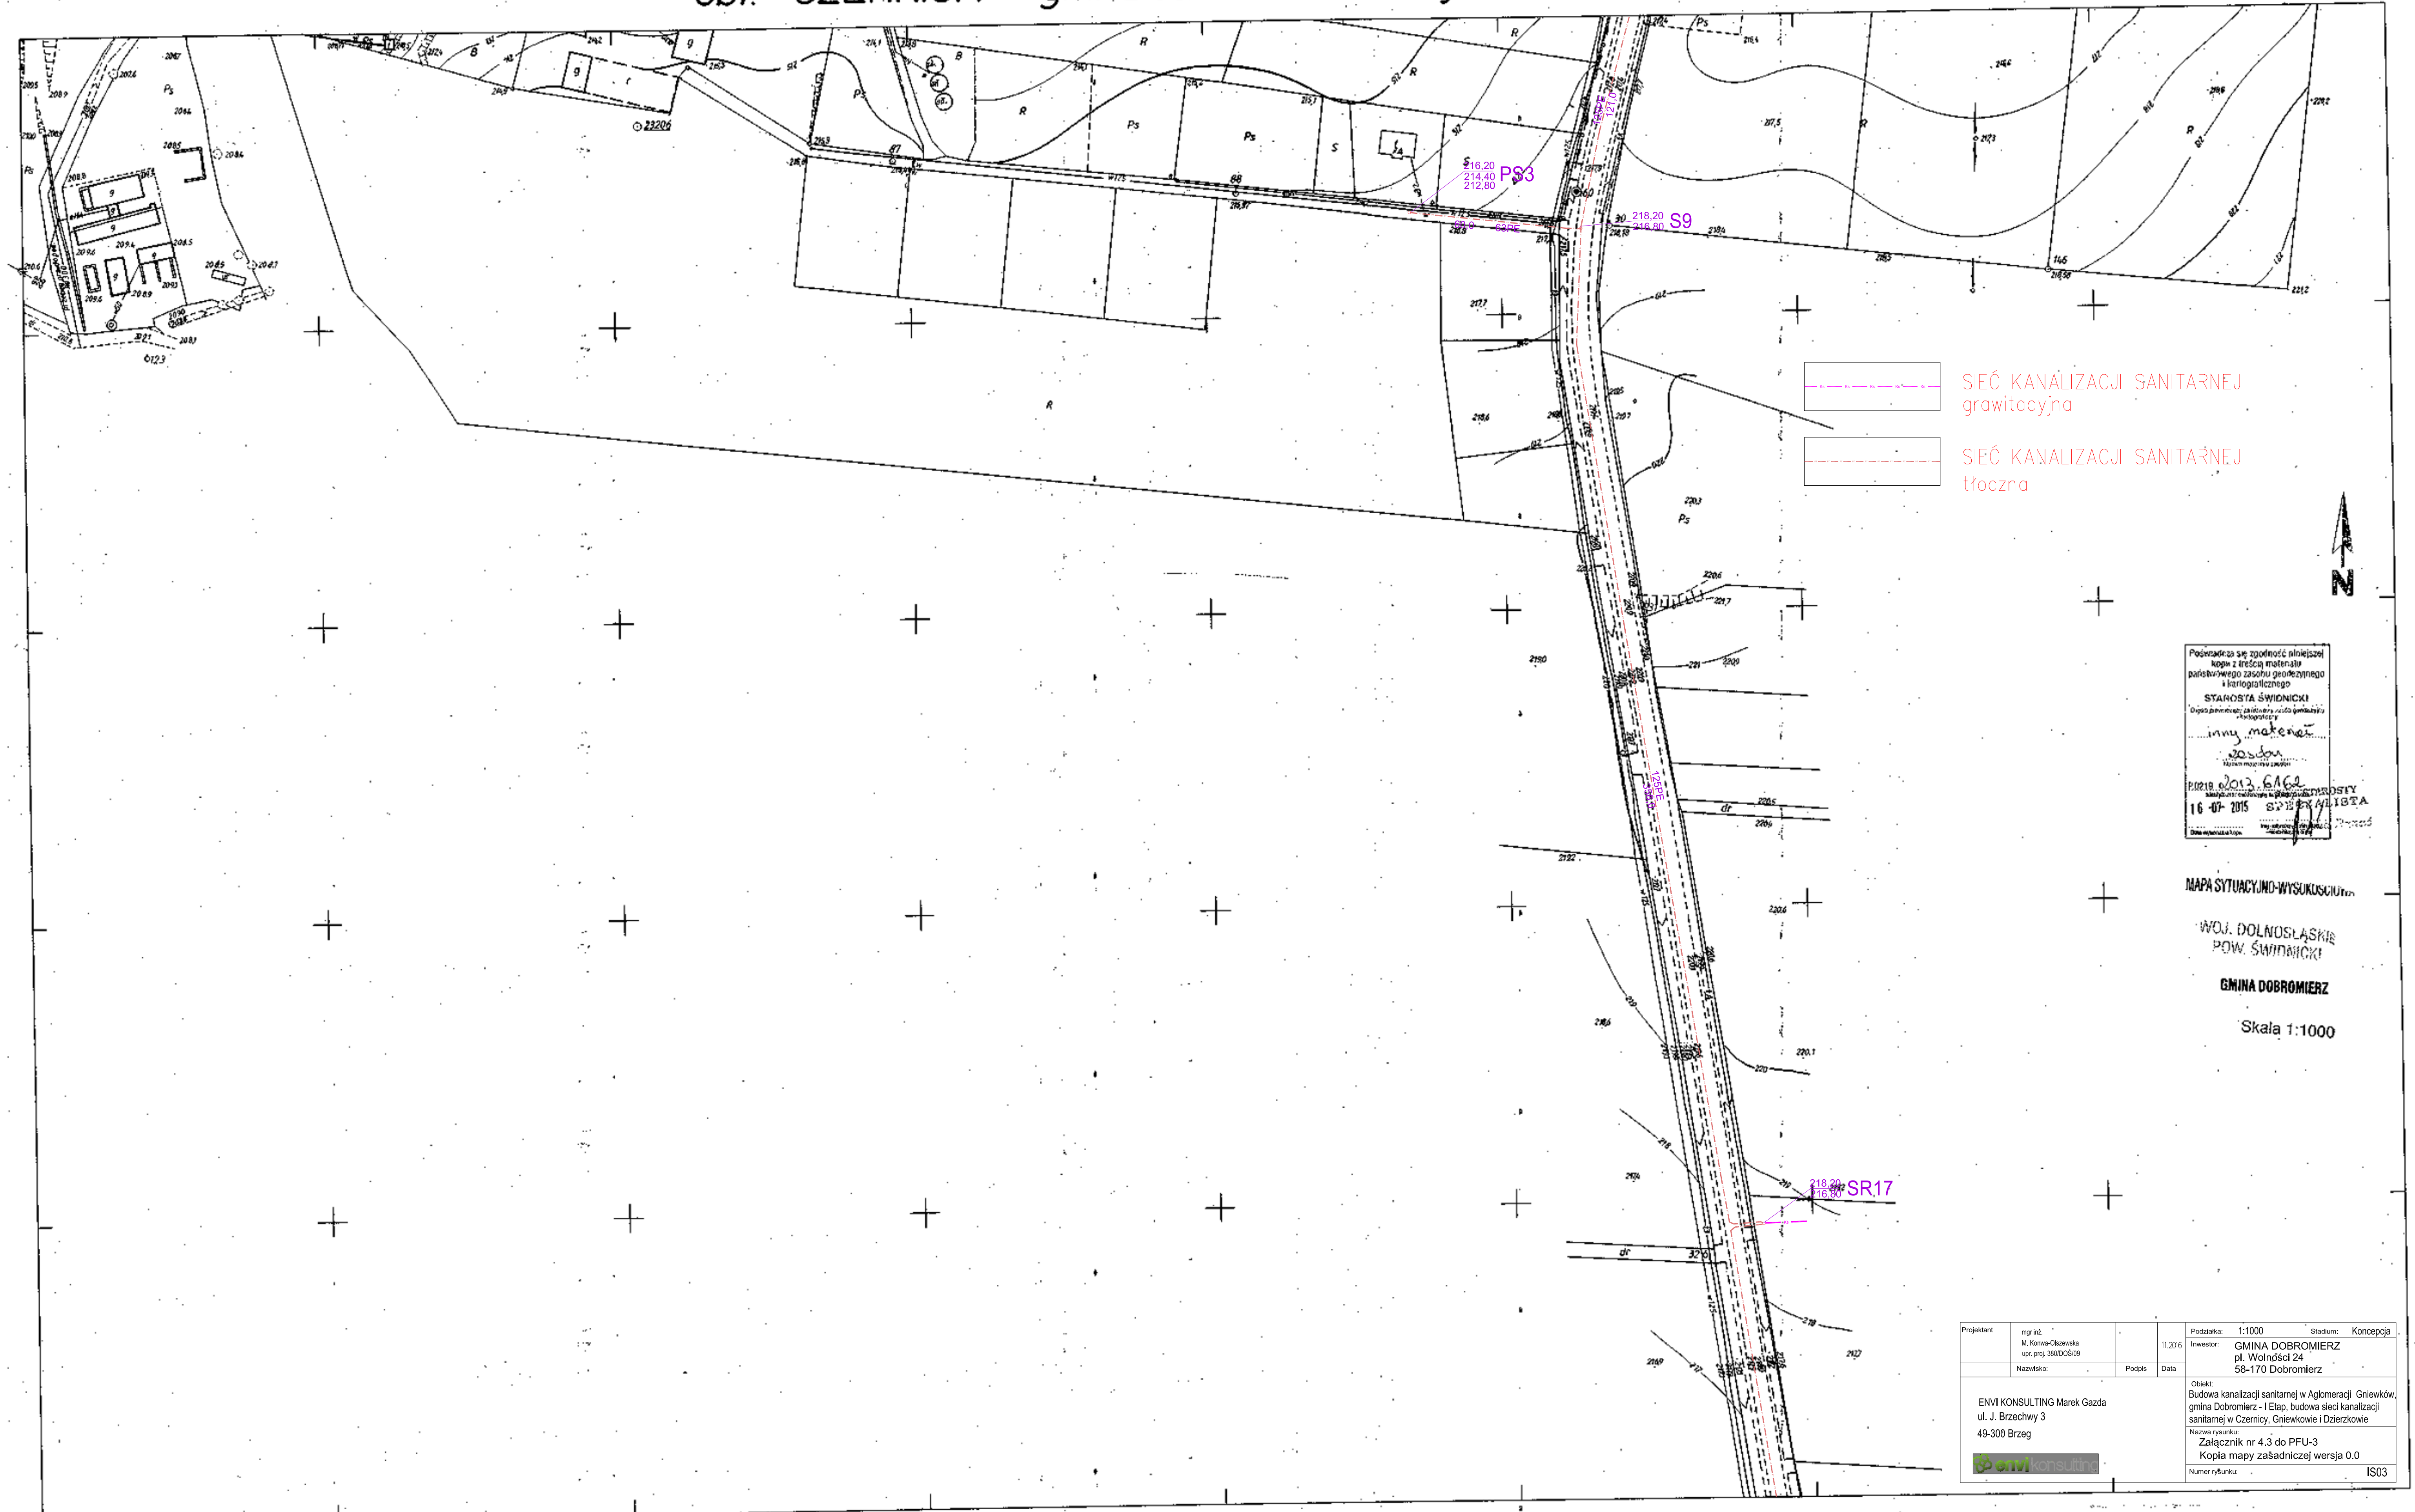

Poświadczam się zgodność niniejszej  
 kopii z treścią materiału  
 państwowego zasobu geodezyjnego  
 i kartograficznego  
 STAROSTA ŚWIDNICKI  
 Długościem: 16-07-2015  
 16-07-2015  
 16-07-2015

MAPA SYTUACYJNO-WYSOKOŚCIOWA  
 WOJ. DOLNOSŁĄSKIE  
 POW. ŚWIDNICKI  
 GMINA DOBROMIERZ  
 Skala 1:1000


|                                                                  |                                                        |           |   |         |           |
|------------------------------------------------------------------|--------------------------------------------------------|-----------|---|---------|-----------|
| Projektant                                                       | mgr inż.<br>M. Koma-Olszewska<br>upr. proj. 380/DOS/09 | Podziałka | 1:1000   | Stadium | Koncepcja |
| Nazwa                                                            |                                                        | Podpis    |   | Data    | 11.2016   |
| ENVI CONSULTING Marek Gazda<br>ul. J. Brzechwy 3<br>49-300 Brzeg |                                                        |           | Inwestor:<br>GMINA DOBROMIERZ<br>pl. Wolności 24<br>58-170 Dobromierz                                                                                                   |         |           |
|                                                                  |                                                        |           | Opis:<br>Budowa kanalizacji sanitarnej w Aglomeracji Gniewków<br>gmina Dobromierz - I Etap, budowa sieci kanalizacji<br>sanitarnej w Czernicy, Gniewkowie i Dzierzkowie |         |           |
|                                                                  |                                                        |           | Nazwa rysunku:<br>Załącznik nr 4.3 do PFU-3<br>Kopia mapy zasadniczej wersja 0.0                                                                                        |         |           |
|                                                                  |                                                        |           | Numer rysunku: IS03   |         |           |

462.123.103  
 1:1000

MAPA ZASADNICZA

Założona w 1987, przez  
 OKRĘGOWE PRZEDSIĘBIORSTWO GEODEZYJNO-  
 KARTOGRAFICZNE WE WROCŁAWIU

Kierownik Zakładu mgr inż. K. Tosza  
 1987.03.30.

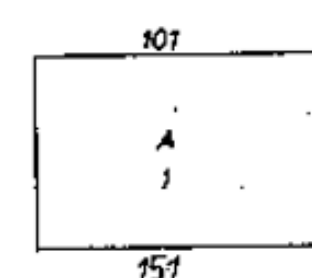

A Gm. Dobromierz  
 1. wieś Czernica