


Gm. DOBROMIERZ woj.

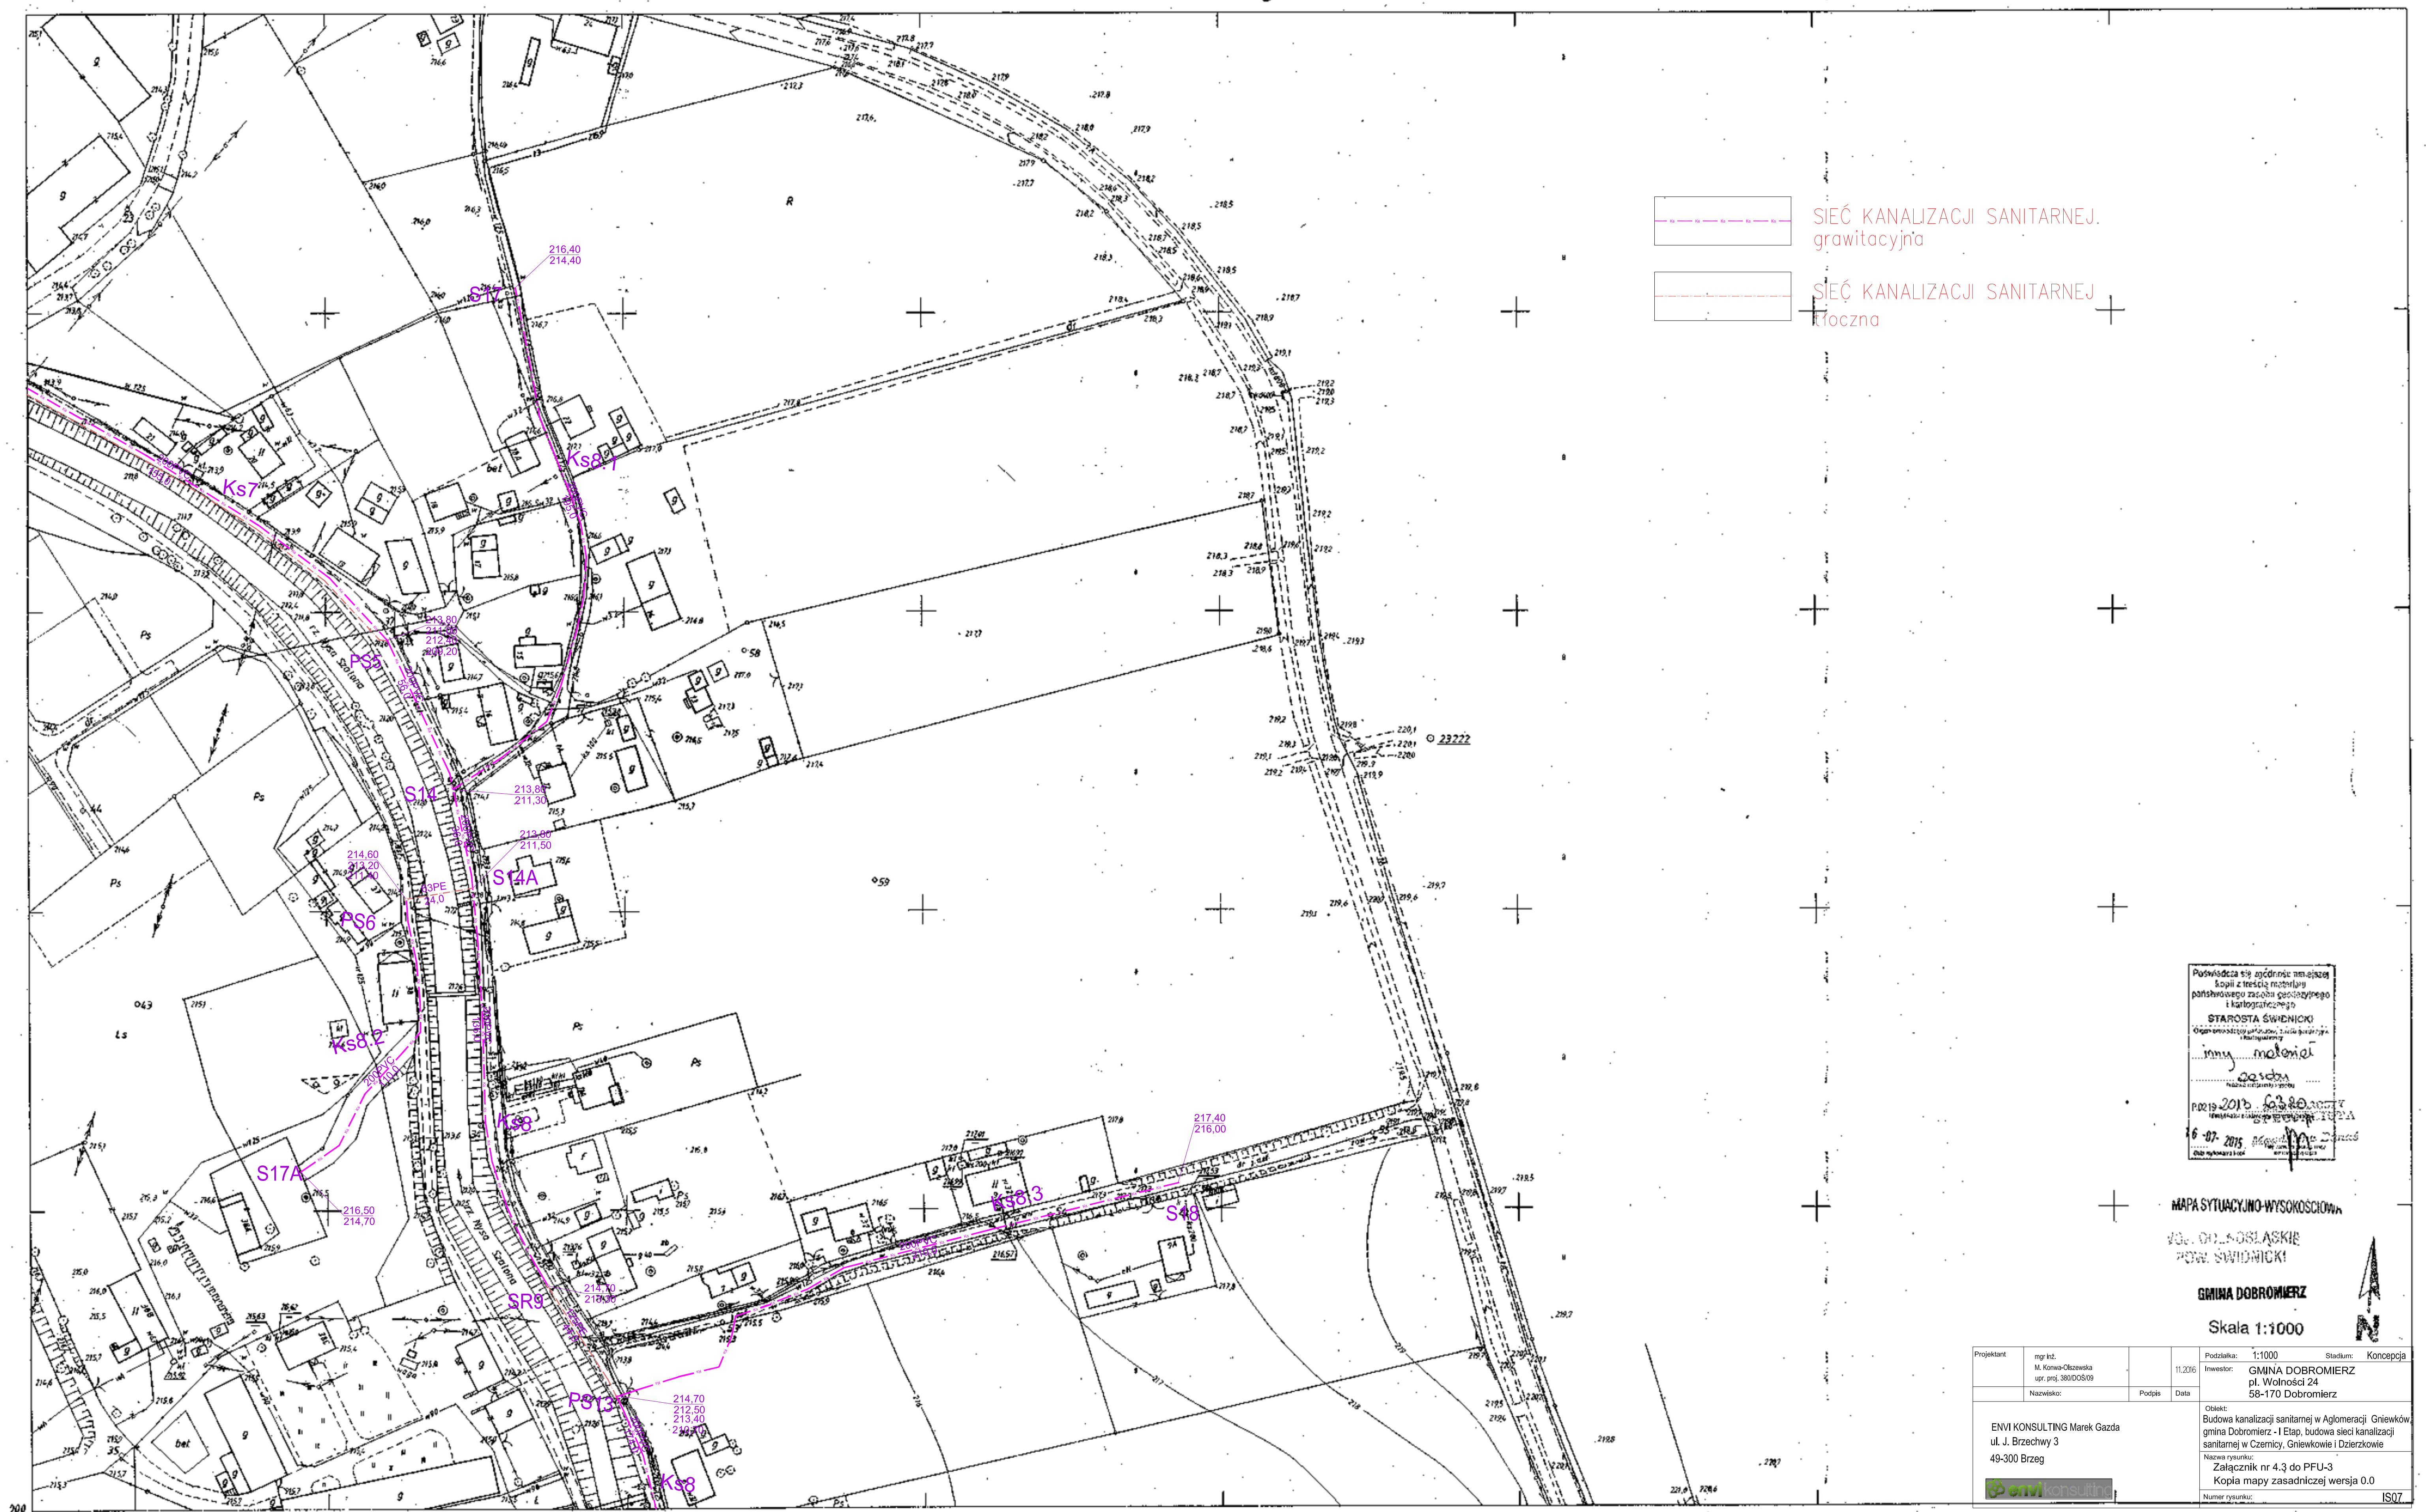

462.123.154.
1:1000


MAPA ZASADNICZA

Założona w r. 1995 przez

PROTEGO

ZAKŁAD PROJEKTOWO-BADAWCZY, PRODUKCYJNY
I HANDLOWY WE WROCŁAWIU

Nakładki Techniczne	

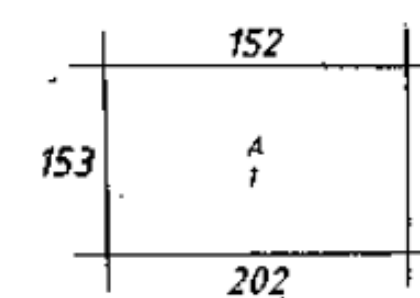

A. Gm. Dobromierz woj.
1. obr. Gniewków

Poswiadcza się zgodność materiału
kopii z treścią materiału
i kartograficznego

STAROSTA ŚWIEŃICKI
Kartograficzny


MAPA SYTUACYJNO-WYSOKOŚCIOWA

OG. OLSOŁĄSKIE
POW. ŚWIDNICKI

GHINA DOBROMIERZ

Skala 1:1000

Projektant	mgr inż. M. Korwa-Miszewska spr. proj. 380/DOŚ/09		11.2016	Podziałka: 1:1000	Stadium: Koncepcja
	Nazwisko:	Podpis	Data	Investor: GMINA DOBROMIERZ pl. Wolności 24 58-170 Dobromierz	
ENVI CONSULTING Marek Gazda ul. J. Brzechwy 3 49-300 Brzeg 				Opis: Budowa kanalizacji sanitarnej w Aglomeracji Gniewków, gmina Dobromierz - I etap, budowa sieci kanalizacji sanitarnej w Czernicy, Gniewkowie i Dzierzkowie Nazwa rysunku: Załącznik nr 4.3 do PFU-3 Kopia mapy zasadniczej wersja 0.0	
				Numer rysunku:	IS07

DELEGATURA W ŚWIDNICY
12-12-1995
18/95
A-2