


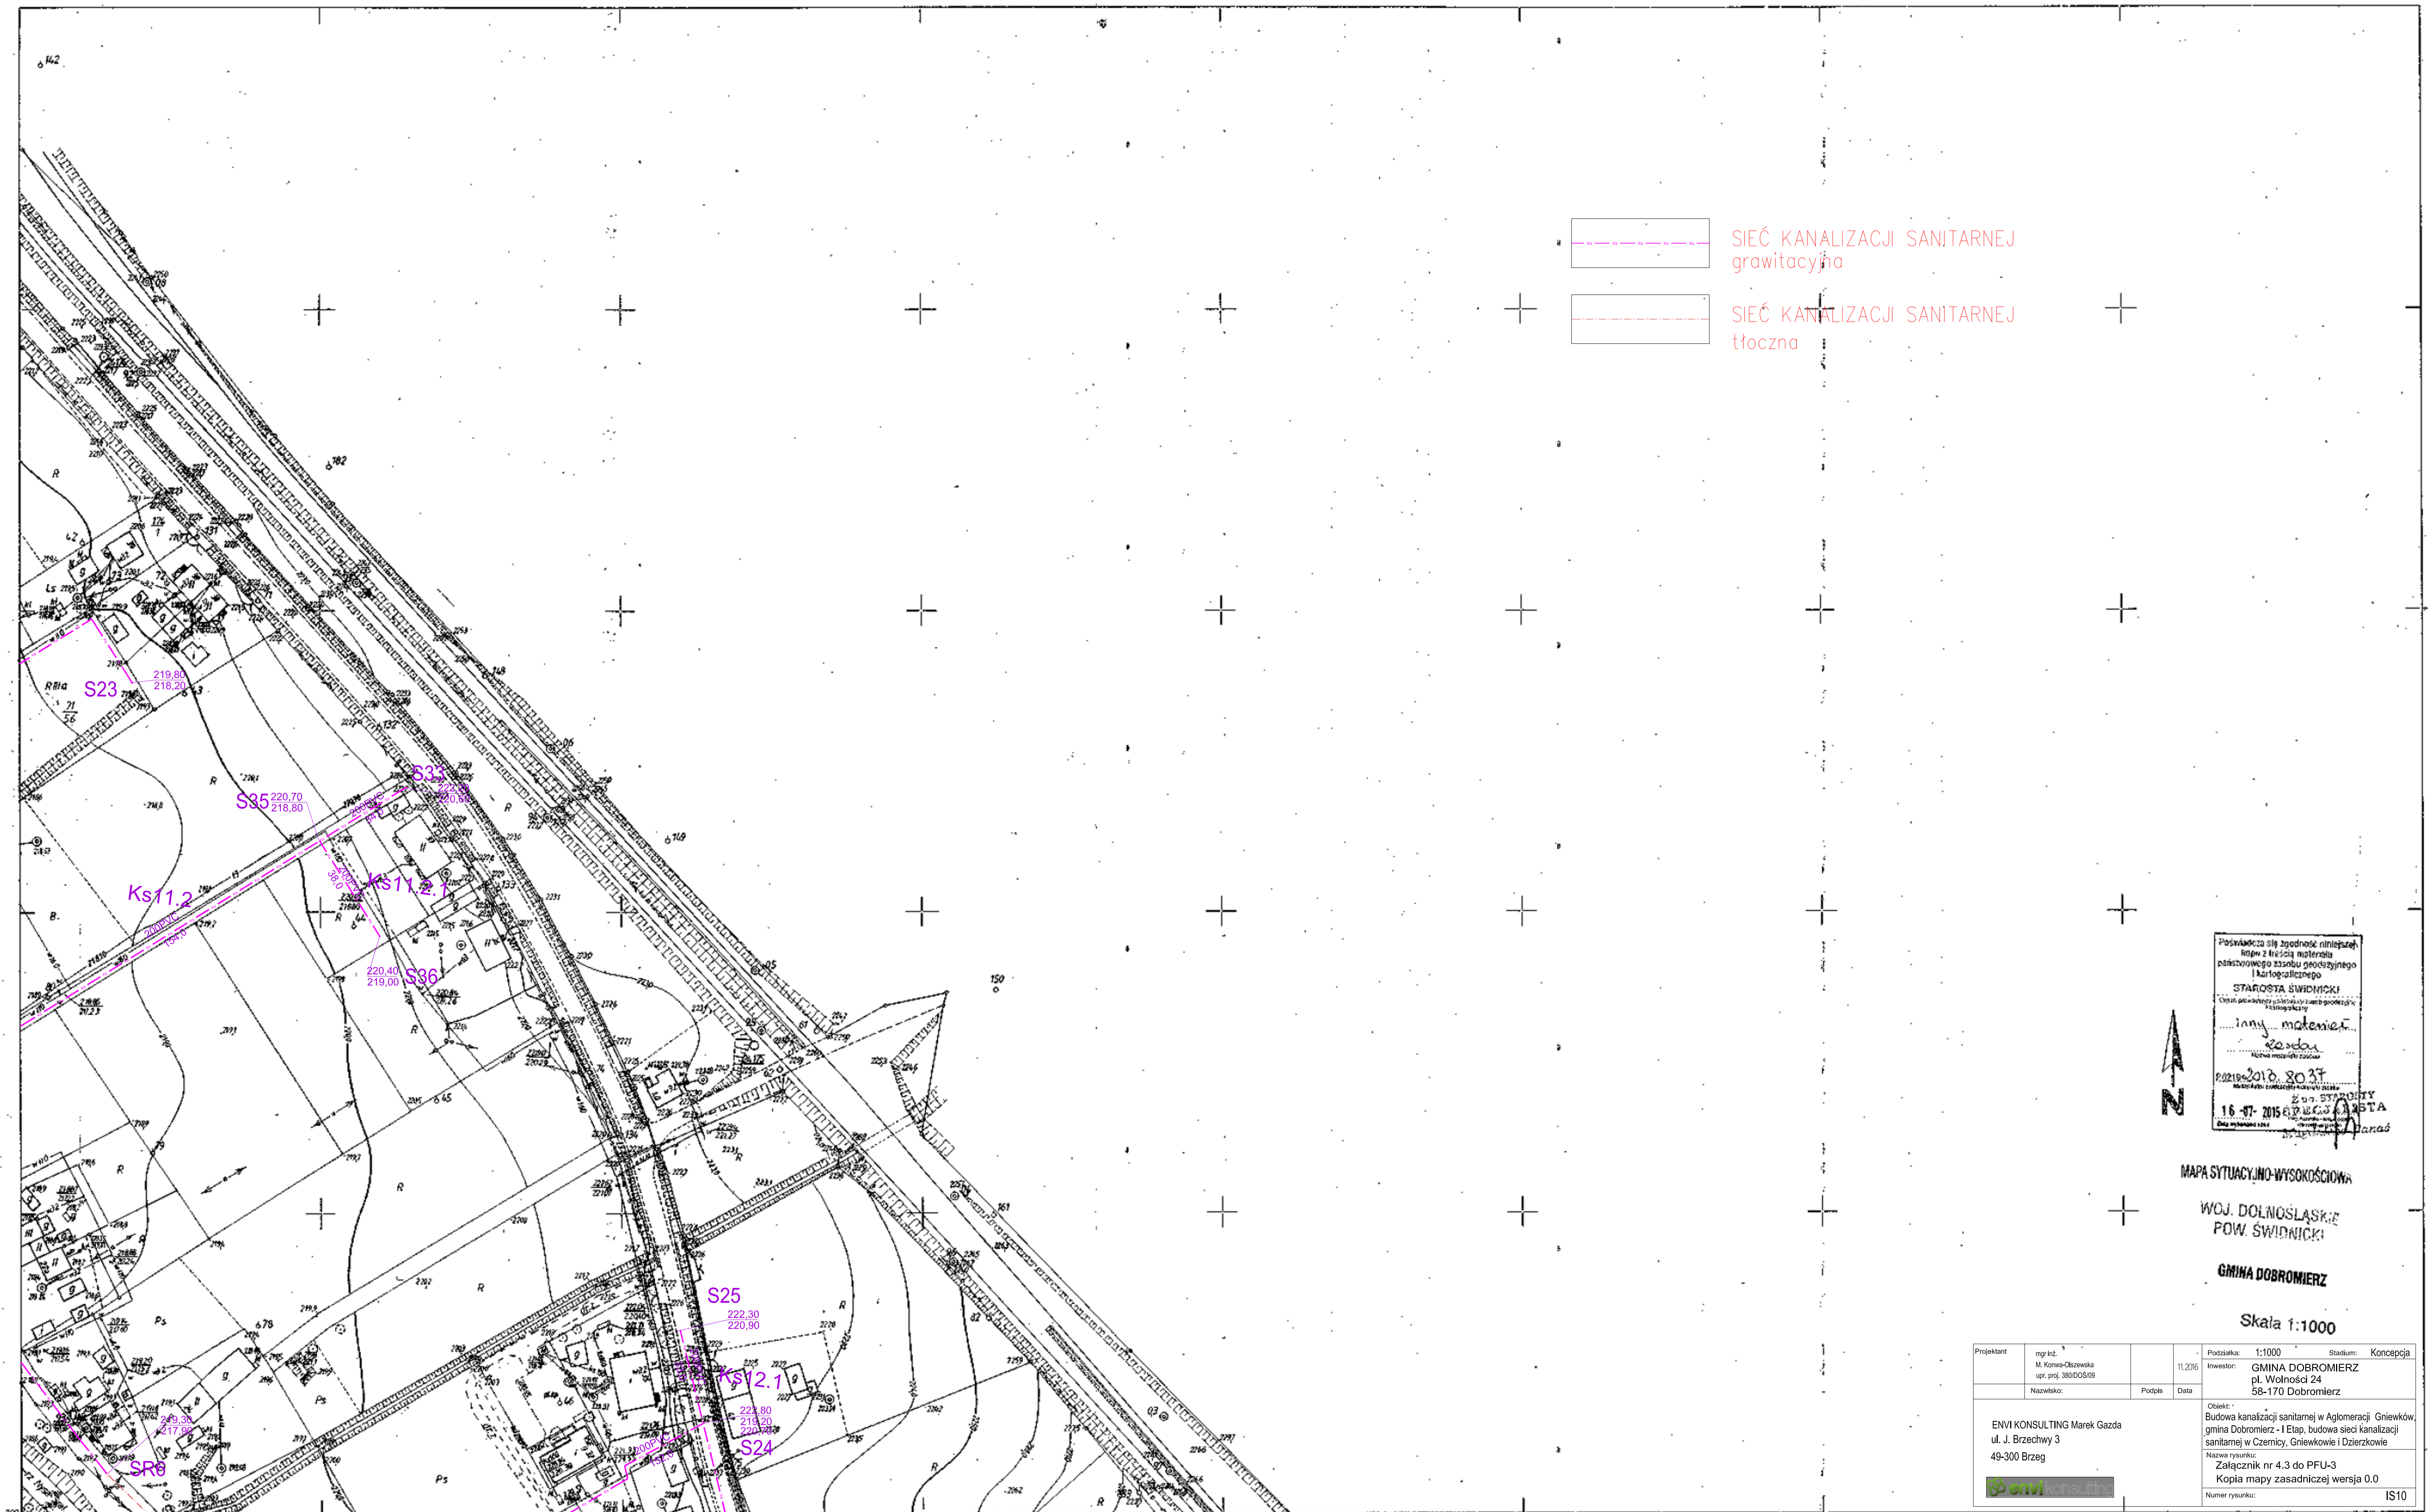

SIEĆ KANALIZACJI SANITARNEJ grawitacyjna
 SIEĆ KANALIZACJI SANITARNEJ tłoczna



MAPA SYTUACYJNO-WYSOKOŚCIOWA
 WOJ. DOLNOŚLĄSKIE
 POW. ŚWIDNICKI
 GMINA DOBROMIERZ

Skala 1:1000

Projektant	mgr inż. M. Kowalska-Olszewska upr. proj. 380/DOŚ09	Podziałka	1:1000	Stadium	Konsepccja
Nazwisko		Podpis	11.2016	Inwestor	GMINA DOBROMIERZ pl. Wolności 24 58-170 Dobromierz
ENVI KONSULTING Marek Gazda ul. J. Brzechwy 3 49-300 Brzeg			Obiekt: Budowa kanalizacji sanitarnej w Aglomeracji Gniewków, gmina Dobromierz - I Etap, budowa sieci kanalizacji sanitarnej w Czernibcy, Gniewkowie i Dzierzkowie Nazwa rysunku: Załącznik nr 4.3 do PFU-3 Kopia mapy zasadniczej wersja 0.0 Numer rysunku: IS10		


462.124.163.
 1:1000

MAPA ZASADNICZA

Założona w r. 1988 przez
 OKRĘGOWE PRZEDSIĘBIORSTWO GEODEZYJNO -
 KARTOGRAFICZNE WE WROCŁAWIU

Kierownik Zakładu: mgr inż. Krzysztof Tosa

10 1989r.

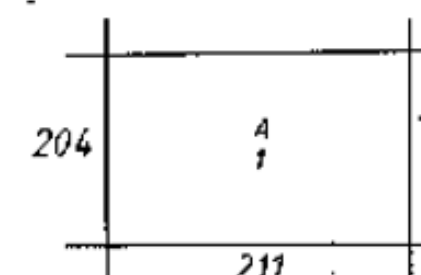

A. Gm. Dobromierz woj.
 1. obr. Dzierzków

30.12.1988 r.
 56/88