

RBiR.271.3.2017

Dobromierz, dnia 8 czerwca 2017 r.

**Do wszystkich uczestników
postępowania ZP.271.3.2017**

Odpowiedzi na pytania do SIWZ dla zadania pn. „Budowa kanalizacji sanitarnej w Aglomeracji Gniewków, gmina Dobromierz – I Etap, budowa sieci kanalizacji sanitarnej w Czernicy, Gniewkowie i Dzierzkowie” będącego częścią Projektu pn. „Budowa kanalizacji sanitarnej w Aglomeracji Gniewków, gmina Dobromierz – I Etap, budowa sieci kanalizacji sanitarnej w Czernicy, Gniewkowie i Dzierzkowie” w ramach Regionalnego Programu Operacyjnego Województwa Dolnośląskiego na lata 2014-2020, Działanie 4.2.4 Gospodarka wodno-ściekowa – ZIT Aglomeracji Wałbrzyskiej.

Postępowanie jest prowadzone w trybie przetargu nieograniczonego, zgodnie z ustawą z dnia 29 stycznia 2004r. Prawo zamówień publicznych (tj. Dz. U. z 2015r., poz. 2164 z późn. zm.) – ustawa Pzp.

Działając na podstawie art. 38 ustawy z dnia 29 stycznia 2004r. Prawo zamówień publicznych (tj. Dz. U. z 2015r., poz. 2164 z późn. zm.) informujemy, że do Zamawiającego wpłynęły następujące pytania i prośby o wyjaśnienie treści Specyfikacji Istotnych Warunków Zamówienia, na które zgodnie z ust. 1 oraz ust. 2 art. 38 ustawy Pzp bez ujawniania źródła zapytania Zamawiający udziela odpowiedzi.

Odpowiedzi na pytania, które wpłynęły mailem w dniu 07.06.2017 r.

1. W dokumentacji przetargowej i załącznika graficznego przedstawiającego koncepcję kolektorów grawitacyjnych i tłocznych nie ujęto części obszarów do których nie doprowadzono sieci. Zamawiający w PFU opisuje konieczność ujęcia także odcinków bocznych z dyspozycją wyliczenia ich na etapie projektowania. Z wykonanej analizy długości sieci wodociągowej z przyłączami wynika, że docelowo obok długości sieci wskazanych w PFU zachodzi konieczność zaprojektowania i wybudowania około 8,5 km sieci z przyłączami do budynków. Czy w ofercie cenowej ma zostać ujęta aż tak duża różnica w długościach sieci pomiędzy PFU a docelowym podłączeniem wszystkich budynków w Czernicy, Gniewkowie i Dzierzkowie?

Odp. Zgodnie z zapisami PFU-1 w ramach sieci kanalizacyjnej, oprócz rurociągu głównego, należy ująć odcinki boczne, których długość Wykonawca określi na etapie projektowania. Odcinki boczne mają być prowadzone od kanału głównego do granicy przyłączanej nieruchomości. Wykonanie przyłączy tj. odcinków pomiędzy granicą przyłączanej nieruchomości a instalacją kanalizacyjną w nieruchomości nie stanowi przedmiotu umowy. Wykonawca dokona trasowania przyłączy i określi głębokość ich posadowienia w miejscu włączenia do sieci. Ma to na celu umożliwienie prawidłowego podłączenia nieruchomości do sieci w przyszłości. Trasowanie przyłączy nie musi być wykonane na mapach do celów projektowych. Należy mieć na uwadze, że wskazane w PFU długości rurociągów są orientacyjne i ostatecznie zostaną określone przez Wykonawcę na etapie projektowania. Zgodnie z PFU-1 pkt. 1.1.1 „różnice w długościach między PFU, a projektem nie będą podstawą do zmiany Umowy”.

Eh

2. Czy na etapie opracowania Projektu budowlanego należy ująć podłączenia do budynków czy sieć zaprojektować i wycenić w kosztach budowy do granicy posesji?

Odp. Zgodnie z zapisami PFU-1 odcinki boczne sieci kanalizacyjnej należy zaprojektować i wykonać do granicy przyłączanych nieruchomości i zakończyć studzienkami lub, gdy budowa studni nie jest uzasadniona technicznie, korkiem. W przypadku przyłączy Wykonawca dokona jedynie ich trasowania i określi głębokość ich posadowienia w miejscu włączenia do sieci. Ma to na celu umożliwienie prawidłowego podłączenia nieruchomości do sieci w przyszłości.

3. Wizja w terenie wskazała, że załącznik graficzny z koncepcją nie obejmuje wszystkich obszarów do których powinna zostać doprowadzona kanalizacja sanitarna czy w takim przypadku należy ująć te obszary w wycenie? Przykładem jest min. obiekt zakładu kamieniarski w Czernicy za Nysą Szaloną?

Odp. Celem umowy jest skanalizowanie nieruchomości znajdujących się na terenie Aglomeracji Gniewków. Wybudowana w ramach umowy sieć (sieć główna i odcinki boczne) nie może wykraczać poza granicę Aglomeracji Gniewków, dlatego też działki zlokalizowane poza tą granicą nie będą objęte umową. Zamawiający uzupełnia PFU-3 Część informacyjną o mapę Aglomeracji Gniewków.

UWAGA: jest to mapa z nieaktualną lokalizacją oczyszczalni ścieków. Oczyszczalnia będzie zlokalizowana na działce nr 145/1 (działka z podziału działki nr 145), w Czernicy, przy drodze powiatowej nr 2794D.


4. Czy Zamawiający posiada opracowany program prac archeologicznych dla terenów w obszarze projektu znajdujących się pod ochroną konserwatorską?

Odp. Zamawiający nie posiada takiego dokumentu. Wykonawca uwzględni w Cenie Kontraktowej konieczność uzgadniania działań z Wojewódzkim Konserwatorem Zabytków oraz prowadzenie nadzoru archeologicznego przez Wykonawcę. Ponadto zgodnie z PFU-1 pkt. 2.1.1 Wymagania formalno-prawne „Wykonawca przygotowuje lub opracuje wszystkie niezbędne dokumenty projektowe i inne dokumenty (w tym, wnioski o decyzje administracyjne lub zmiany tych decyzji, informację dotyczącą bezpieczeństwa i ochrony zdrowia) oraz podejmie wszelkie niezbędne działania (poza zastrzeżonymi dla innych podmiotów), które będą niezbędne do uzyskania potrzebnych Decyzji o pozwoleniu na budowę lub zmian tych Decyzji oraz dokona wszelkich potrzebnych korekt”. Zatem wykonanie dokumentów wynikających z decyzji administracyjnych, w tym także decyzji wydanej przez Wojewódzkiego Konserwatora Zabytków, Wykonawca uwzględni w Cenie Kontraktowej.

ZASTĘPCA WÓJTA

Edward Krumplewski

PROJEKT MAPY AGLOMERACJI GNIEWKÓW
GMINA DOBROMIERZ
skala 1: 10 000

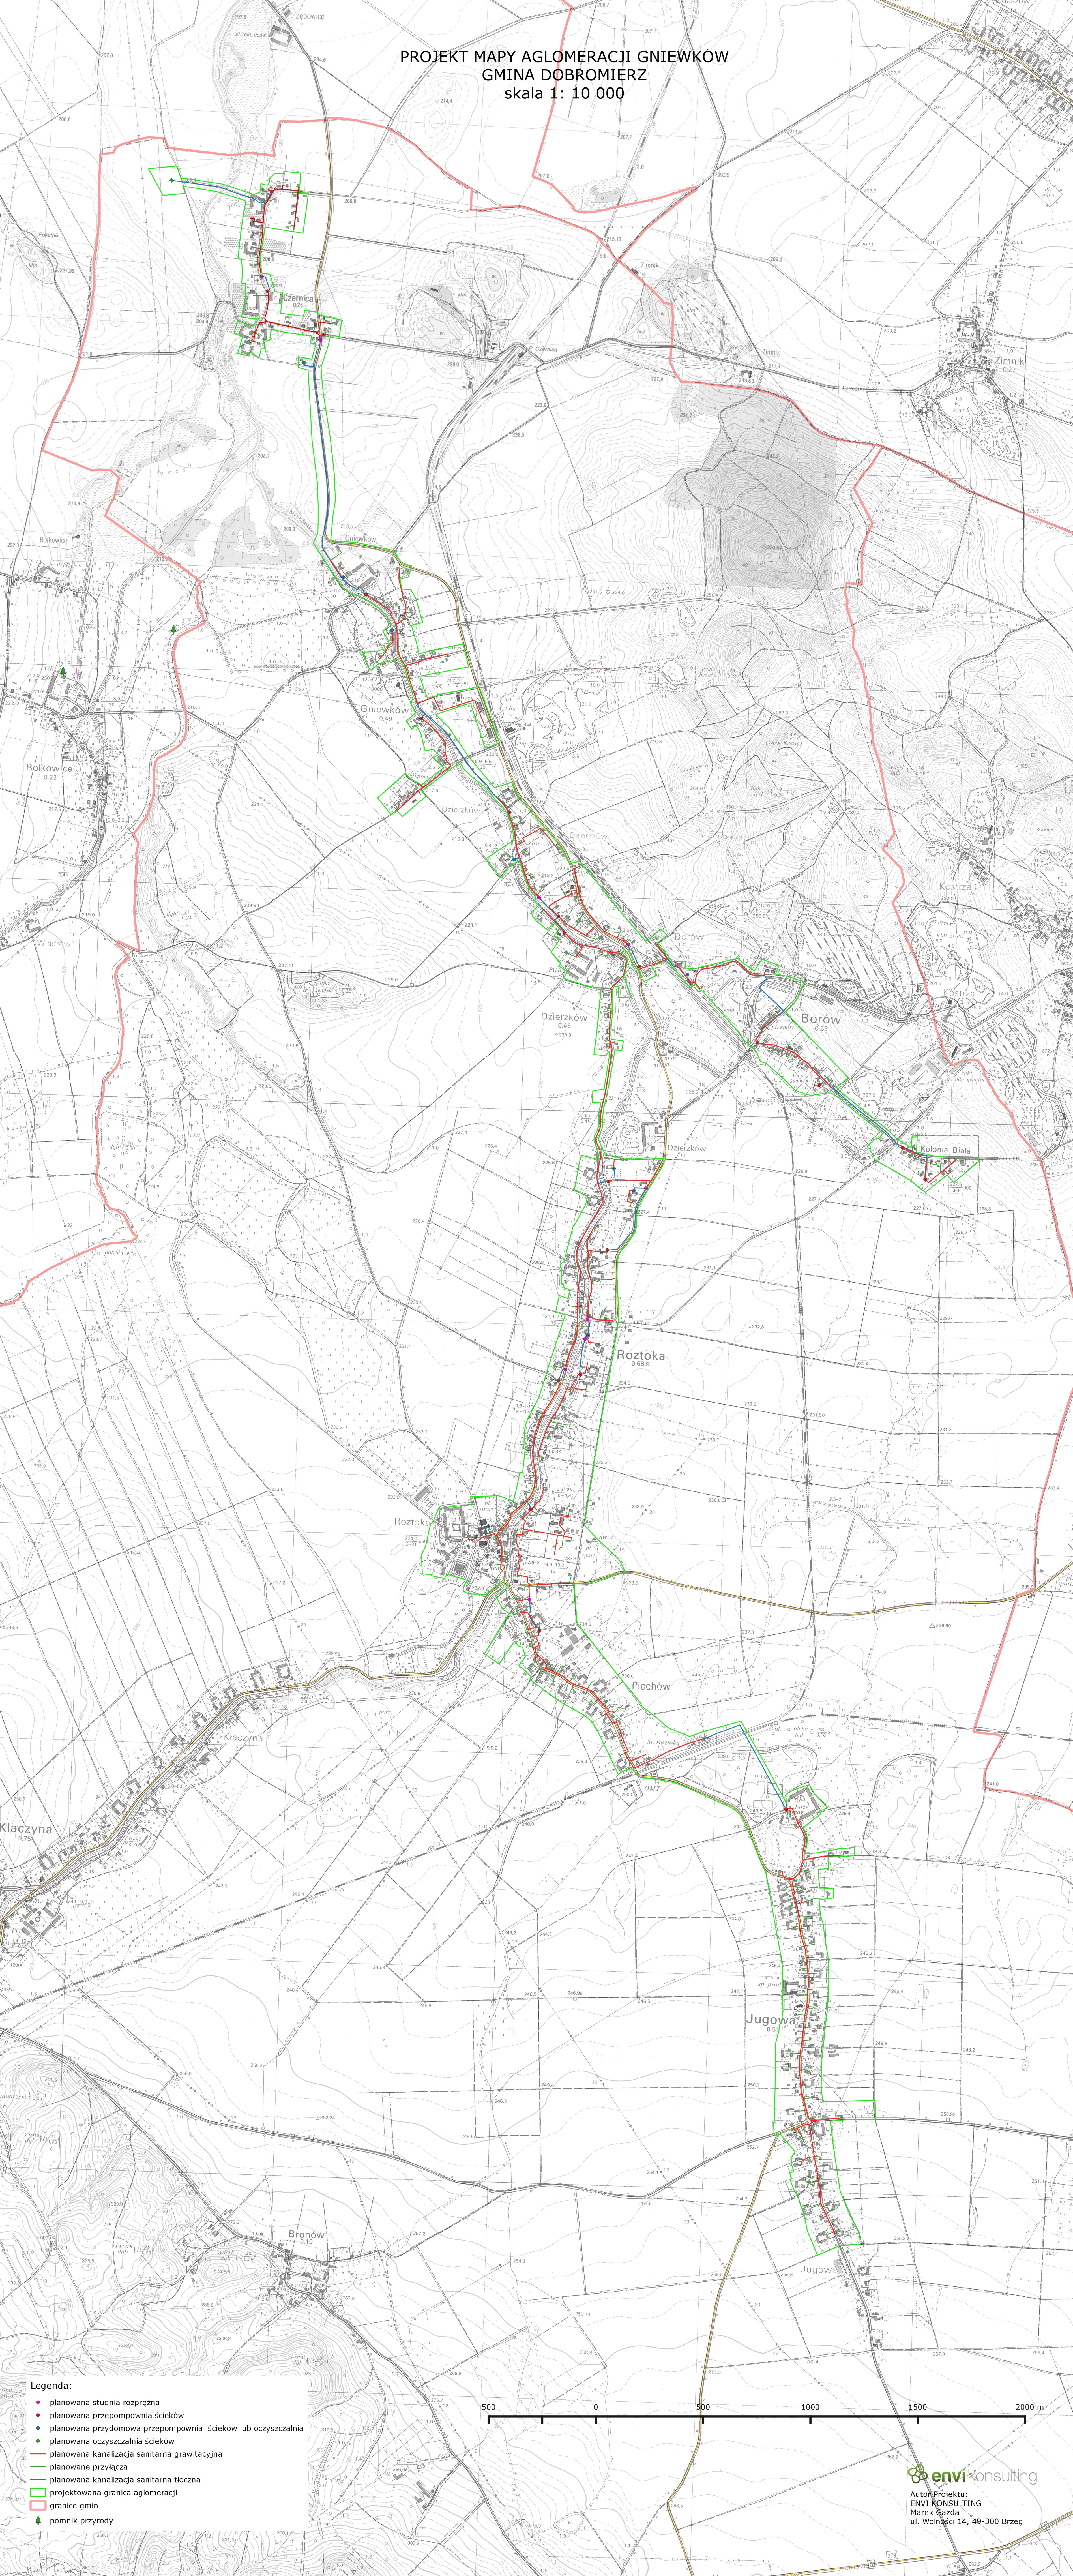

- Legenda:
- planowana studnia rozprężna
 - planowana przepompownia ścieków
 - planowana przydomowa przepompownia ścieków lub oczyszczalnia
 - planowana oczyszczalnia ścieków
 - planowana kanalizacja sanitarna grawitacyjna
 - planowane przyłącza
 - planowana kanalizacja sanitarna tłoczna
 - projektowana granica aglomeracji
 - granice gmin
 - pomnik przyrody

500 0 500 1000 1500 2000 m

envi konsulting

Autor Projektu:
ENVI KONSULTING
Marek Szada
ul. Wolności 14, 49-300 Brzeg