


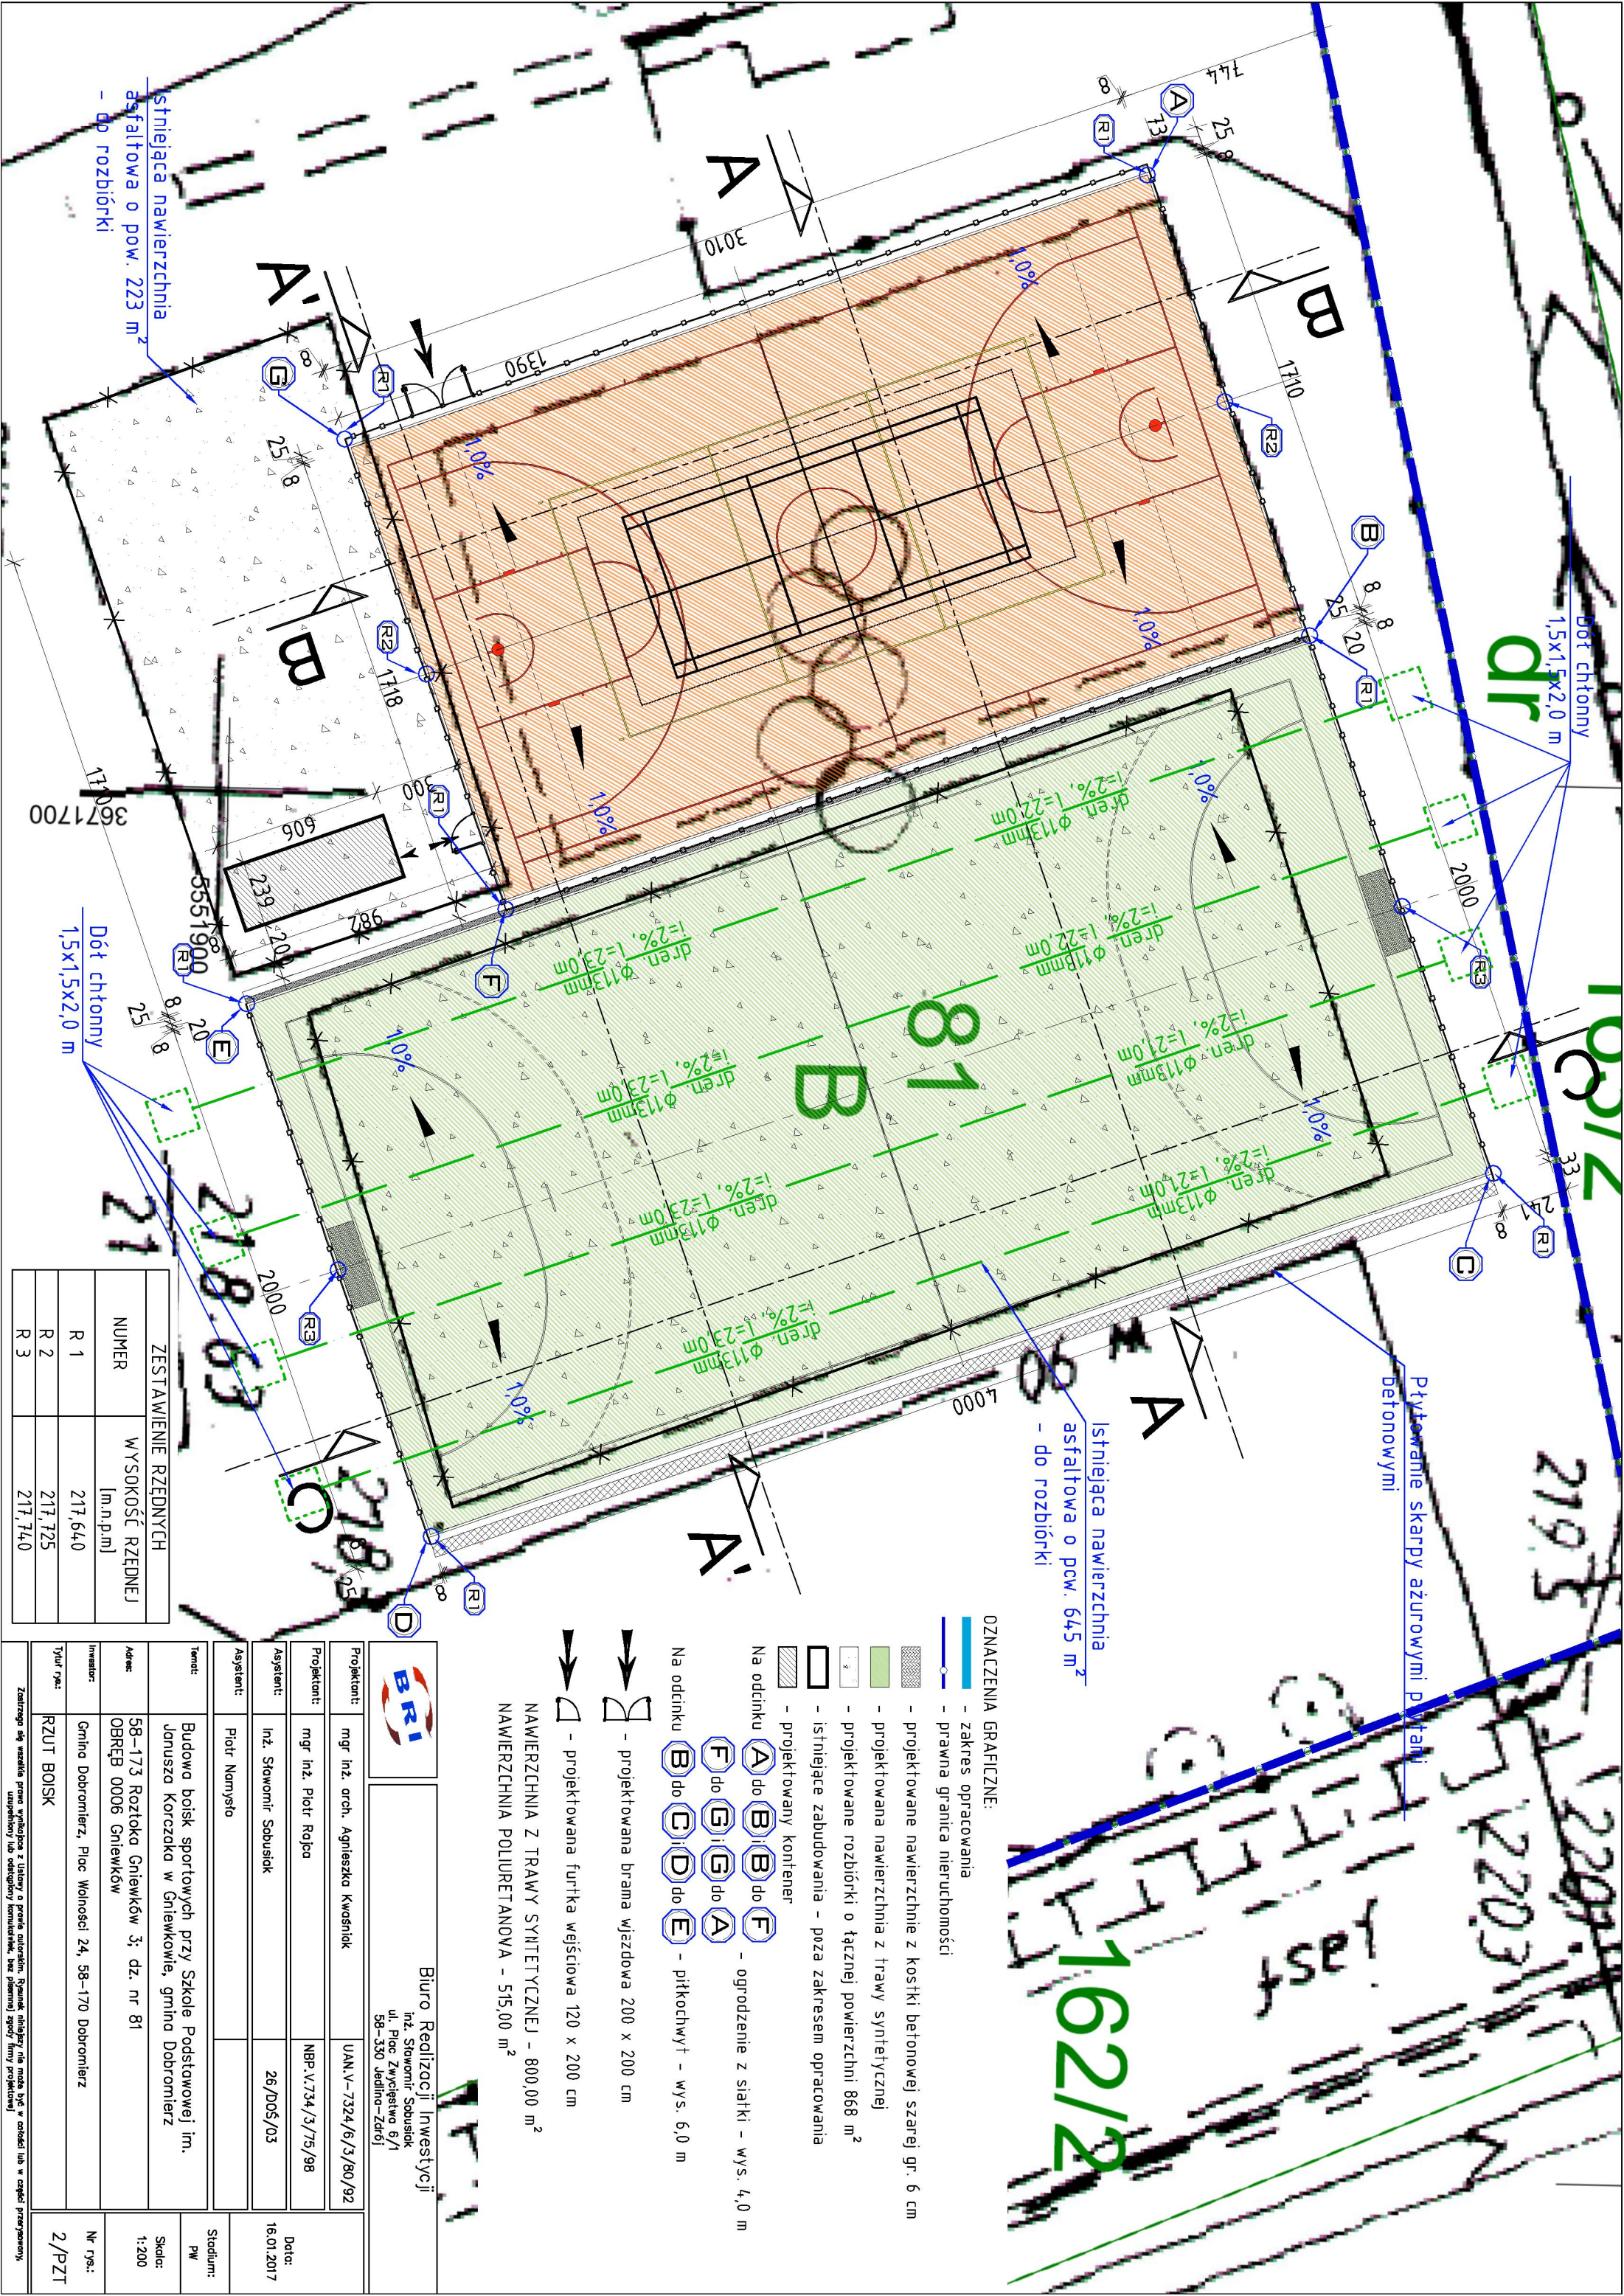

ZESTAWIENIE RZĘDNYCH	
NUMER	WYSOKOŚĆ RZĘDNEJ [m.n.p.m]
R 1	217,640
R 2	217,725
R 3	217,740

		Biuro Realizacji Inwestycji	
Projektant: mgr inż. arch. Agnieszka Kwosiak		inż. Sławomir Sobusiak	
Projektant: mgr inż. Piotr Rojca		ul. Plac Zwycięstwa 6/1	
Asystent: inż. Sławomir Sobusiak		58-330 Jedlina-Zdrój	
Asystent: Piotr Nemysło			
Temat: Budowa boisk sportowych przy Szkole Podstawowej im. Janusza Korczaka w Gniewkowie, gmina Dobromierz		Data: 16.01.2017	
Adres: 58-173 Rożółka Gniewków 3; dz. nr 81		Skala: 1:200	
Inwestor: Gmina Dobromierz, Plac Wolności 24, 58-170 Dobromierz		Nr rys.: 2/PZT	
Tytuł rys.: RZUT BOISK			

- OZNACZENIA GRAFICZNE:**
- zakres opracowania
 - prawna granica nieruchomości
 - projektowane nawierzchnie z kostki betonowej szarej gr. 6 cm
 - projektowana nawierzchnia z trawy syntetycznej
 - projektowane rozbiórki o łącznej powierzchni 868 m²
 - istniejące zabudowania – poza zakresem opracowania
 - projektowany kontener
 - Na odcinku A do B i B do F - ogrodzenie z siatki – wys. 4,0 m
 - Na odcinku F do G i G do A - piłkochwył – wys. 6,0 m
 - Na odcinku B do C i C do E - piłkochwył – wys. 6,0 m
 - projektowana brama wjazdowa 200 x 200 cm
 - projektowana furta wejściowa 120 x 200 cm
 - NAWIERZCHNIA Z TRAWY SYNTETYCZNEJ - 800,00 m²
 - NAWIERZCHNIA POLIURETANOWA - 515,00 m²