


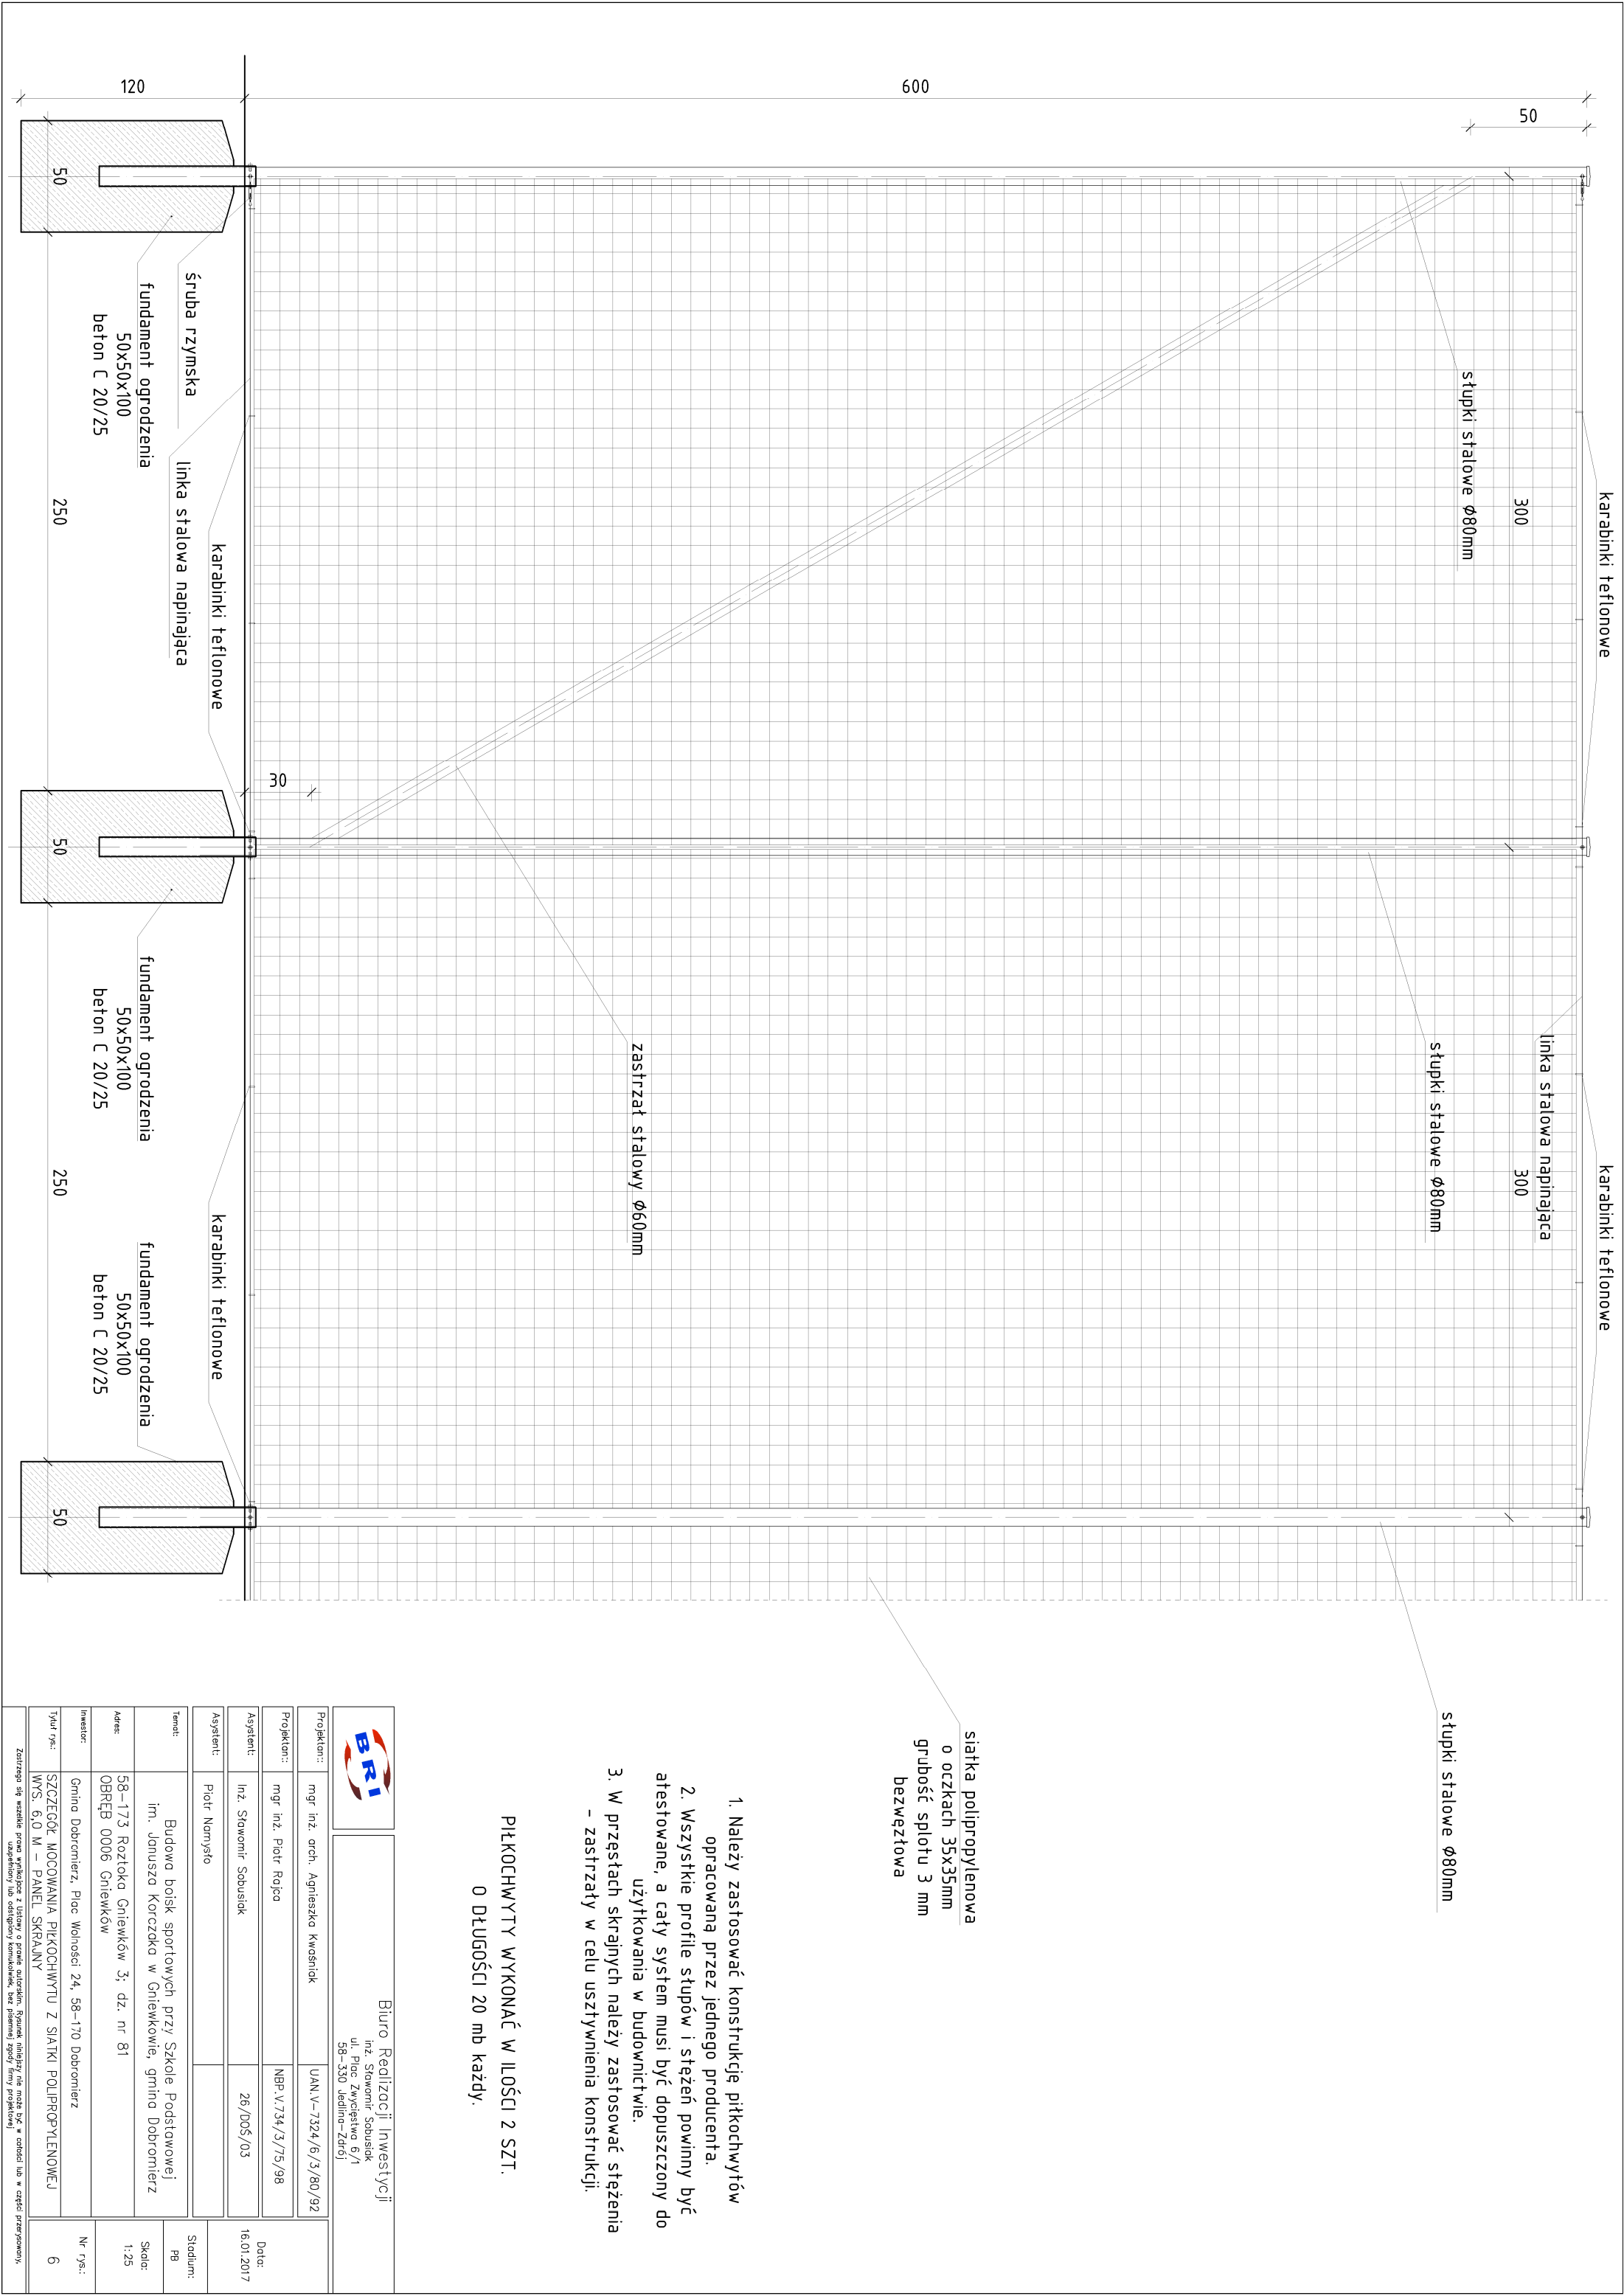



Biurowo Realizacji Inwestycji

inż. Sławomir Sobusiak
ul. Płoc Zwykłego 6/1
58-330 Jedlina-Zdrój

Projektant: mgr inż. arch. Agnieszka Kwaśniak

UAN V-7324/6/3/80/92

Projektant: mgr inż. Piotr Rojca

NBP.V.734/3/75/98

Asystent: Inż. Sławomir Sobusiak

26/005/03

Asystent: Piotr Narnysio

Temat: Budowa boisk sportowych przy Szkole Podstawowej im. Janusza Korczaka w Gniewkowie, gmina Dobromierz

Stadium: PB

Adres: 58-173 Rozłoka Gniewków 3; dz. nr 81

Skala: 1:25

Investor: Gmina Dobromierz, Płoc Wołoski 24, 58-170 Dobromierz

Nr rys.: 6

Tytuł rys.: SZCZEGÓŁ MOCOWANIA PIŁKOCHWYTU Z SIATKI POLIPROPYLENOWEJ

WYS. 6,0 M – PANEL SKRAJNY

Zastrzega się wszelkie prawa własności z tytułu o prawie autorskim. Rysunek należy nie oddać bez w całości lub w części przekazany. Zastrzeżenie na wszelkie warunki, bez powrotu rysunku i innych rysunków.

1. Należy zastosować konstrukcję piłkochwytyów opracowaną przez jednego producenta.
2. Wszystkie profile słupów i stężeń powinny być atestowane, a cały system musi być dopuszczony do użytkowania w budownictwie.
3. W przestrzach skrajnych należy zastosować stężenia – zastrzały w celu usztywnienia konstrukcji.

PIŁKOCHWYT WYKONAĆ W IŁOŚCI 2 SZT.
O DŁUGOŚCI 20 mb każdy.