


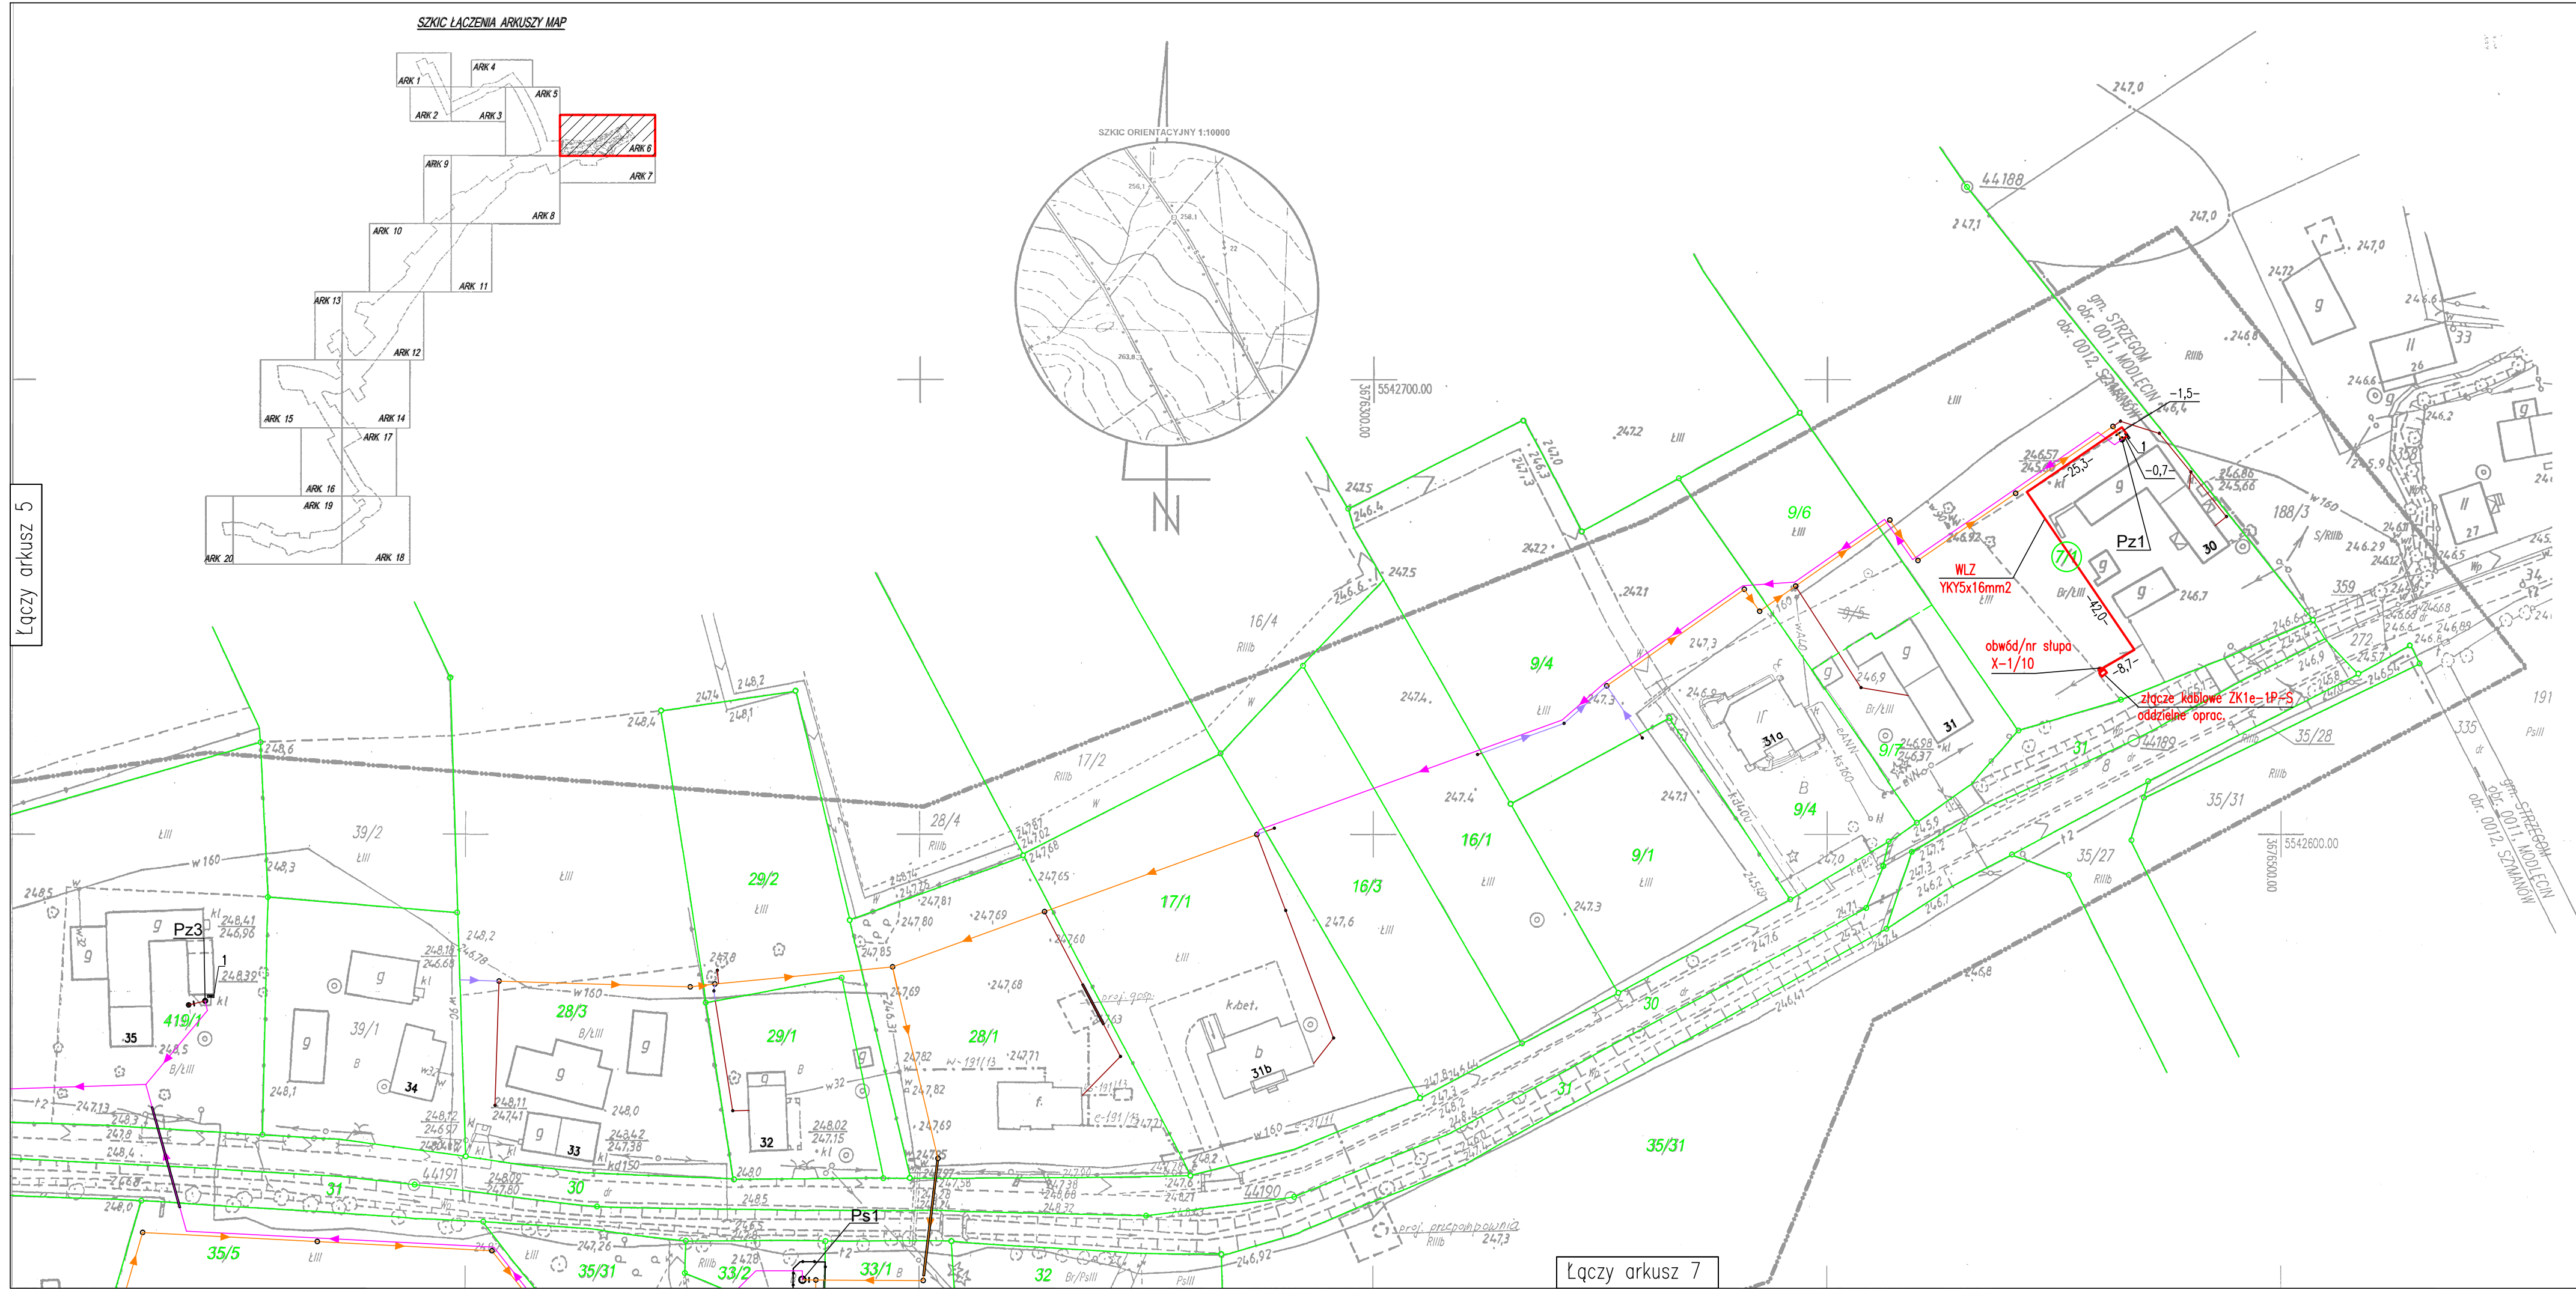

MAPA DO CELÓW PROJEKTOWYCH

Oznaczenie kancelaryjne zgłoszenia pracy geodezyjnej		GKIV.4020.2453.2014
Nazwa miejscowości		SZYMANÓW
Jednostka ewidencyjna	identyfikator	021903_2
	nazwa	DOBROMIERZ STRZEGOM
Obręb ewidencyjny	identyfikator	021903_2.0012 021906_5.0011
	nazwa	SZYMANÓW MODŁĘCIN
Skala mapy		1: 1000
Sekcja mapy		462.144.132
Nazwa układu współrzędnych	prostokątnych płaskich	1965
	układ wysokości	Kronsztadt
Oznaczenie granic obszaru, który był przedmiotem aktualizacji		-----
Mapa została wykonana bez ustalenia obciążeń służebnościami gruntowymi.		Nie ustalano
Granice wniesione na podstawie mapy ewidencyjnej		=====
Data opracowania mapy		07.09.2015r

PRZEDSIĘBIORSTWO USŁUG
FOTODZIĘJNYCH I KARTOGRAFICZNYCH
"GEO - INWEST"
Ożakiewicz, Ziński, Szymański Sp. z o.o.
55-220 Legnica, ul. Kawaleria 24/14
tel. 71-21-91-05, fax 71-21-91-05
NIP 525-174-822, REGON 142082


mgr inż. Sylwester Szymański
geodeta uprawniony do wykonywania
samodzielnych funkcji w dziedzinie
geodezji kartografii,
Świadcstwo nr. 18238

(nazwa wykonawcy) (imię i nazwisko geodety uprawnionego,
nie uprawnieni i podpis geodety)

Arkusz nr 6

[illegible]

OZNACZENIA:

 	Numery działek objęte inwestycją
	Granice działek
PROJEKTOWANA KABLOWA SIĘĆ ELEKTROENERGETYCZNA	
 WLZ	Wewnętrzna linia zasilająca pompownię
 -10,-0-	Długość odcinka kabla pomiędzy zmianami kierunku trasy [m]
PROJEKTOWANE OBIEKTY I ELEMENTY POMPOWNI	
 Pz	Zbiornik pompowni przydomowej
 1	Zbiornica sterownicza pompowni oraz kominki wentylacyjne
PROJEKTOWANA SIĘĆ KANALIZACYJNA ZGODNIE Z PROTOKOŁEM NR GK14.4040.156.2016 KOORDYNACJI WYSTYUOWANIA PROJEKTOWANYCH SIĘCI UZBROJENIA TERENU WYDANYM PRZEZ STAROSTĘ ŚWIDNICKIEGO DNIA 09.06.2016r.	
	Zbiornik kanał sanitarny grawitacyjny o średnicy DN200mm
	Zbiornik kanał sanitarny grawitacyjny o średnicy DN160mm
	Przyłącze kanalizacyjne oraz podłączenie budynku o średnicy DN160mm
	Rurociąg tłoczny ścieków
	Pompownia ścieków
 Pz1	Nazwa i numer pompowni
 o	Studzienka kanalizacyjna

PROJEKT BUDOWLANY

P. I. O. Ś. EKOWOD® Sp. z o. o.		51-608 Wrocław, ul. Al. L. Różycyńskiego 1c, tel.: (71) 348 63 17	
Nazwa i adres obiektu budowlanego:		Data:	
Ściek kanalizacyjny sanitarny z przyłączyw w miejscowościach Jaskulin, Siodlkowice i Szymanów wraz z przesyłem do oczyszczalni ścieków w Serwinio – zasilenie elektryczne pompowni ścieków Gmina Dobromierz Powiat Świdnicki, woj. dolnośląskie		06.2017r.	
Specjalności i numery uprawnień budowlanych do sporządzania projektów:		Podpis	Nr rys.:
Załącznik do projektu: technologiczno-instalacyjna			
Projektant:			
Inżynier inż. Wojciech MICHALAK Spec. instalacyjno-inżynieryjna w zakresie: sieci wodociąg. i kanalizac. 454/94/UW			
Pracodawca:			
Inżynier inż. Szymon KARBOWIAK Spec. instalacyjno-inżynieryjna w zakresie: sieci wodociąg. i kanalizac. 300/DOS/11			
Załącznik do projektu: technologiczno-instalacyjna		Podpis	
Projektant:			
Inżynier inż. Lech KRYSTEK Spec. instalacyjno-inżynieryjna w zakresie: sieci wodociąg. i kanalizac. 111/DOS/05			
Pracodawca:			
Inżynier inż. Szymon KARBOWIAK Spec. instalacyjno-inżynieryjna w zakresie: sieci wodociąg. i kanalizac. 300/DOS/11			
Załącznik do projektu: technologiczno-instalacyjna		Podpis	
Projektant:			