
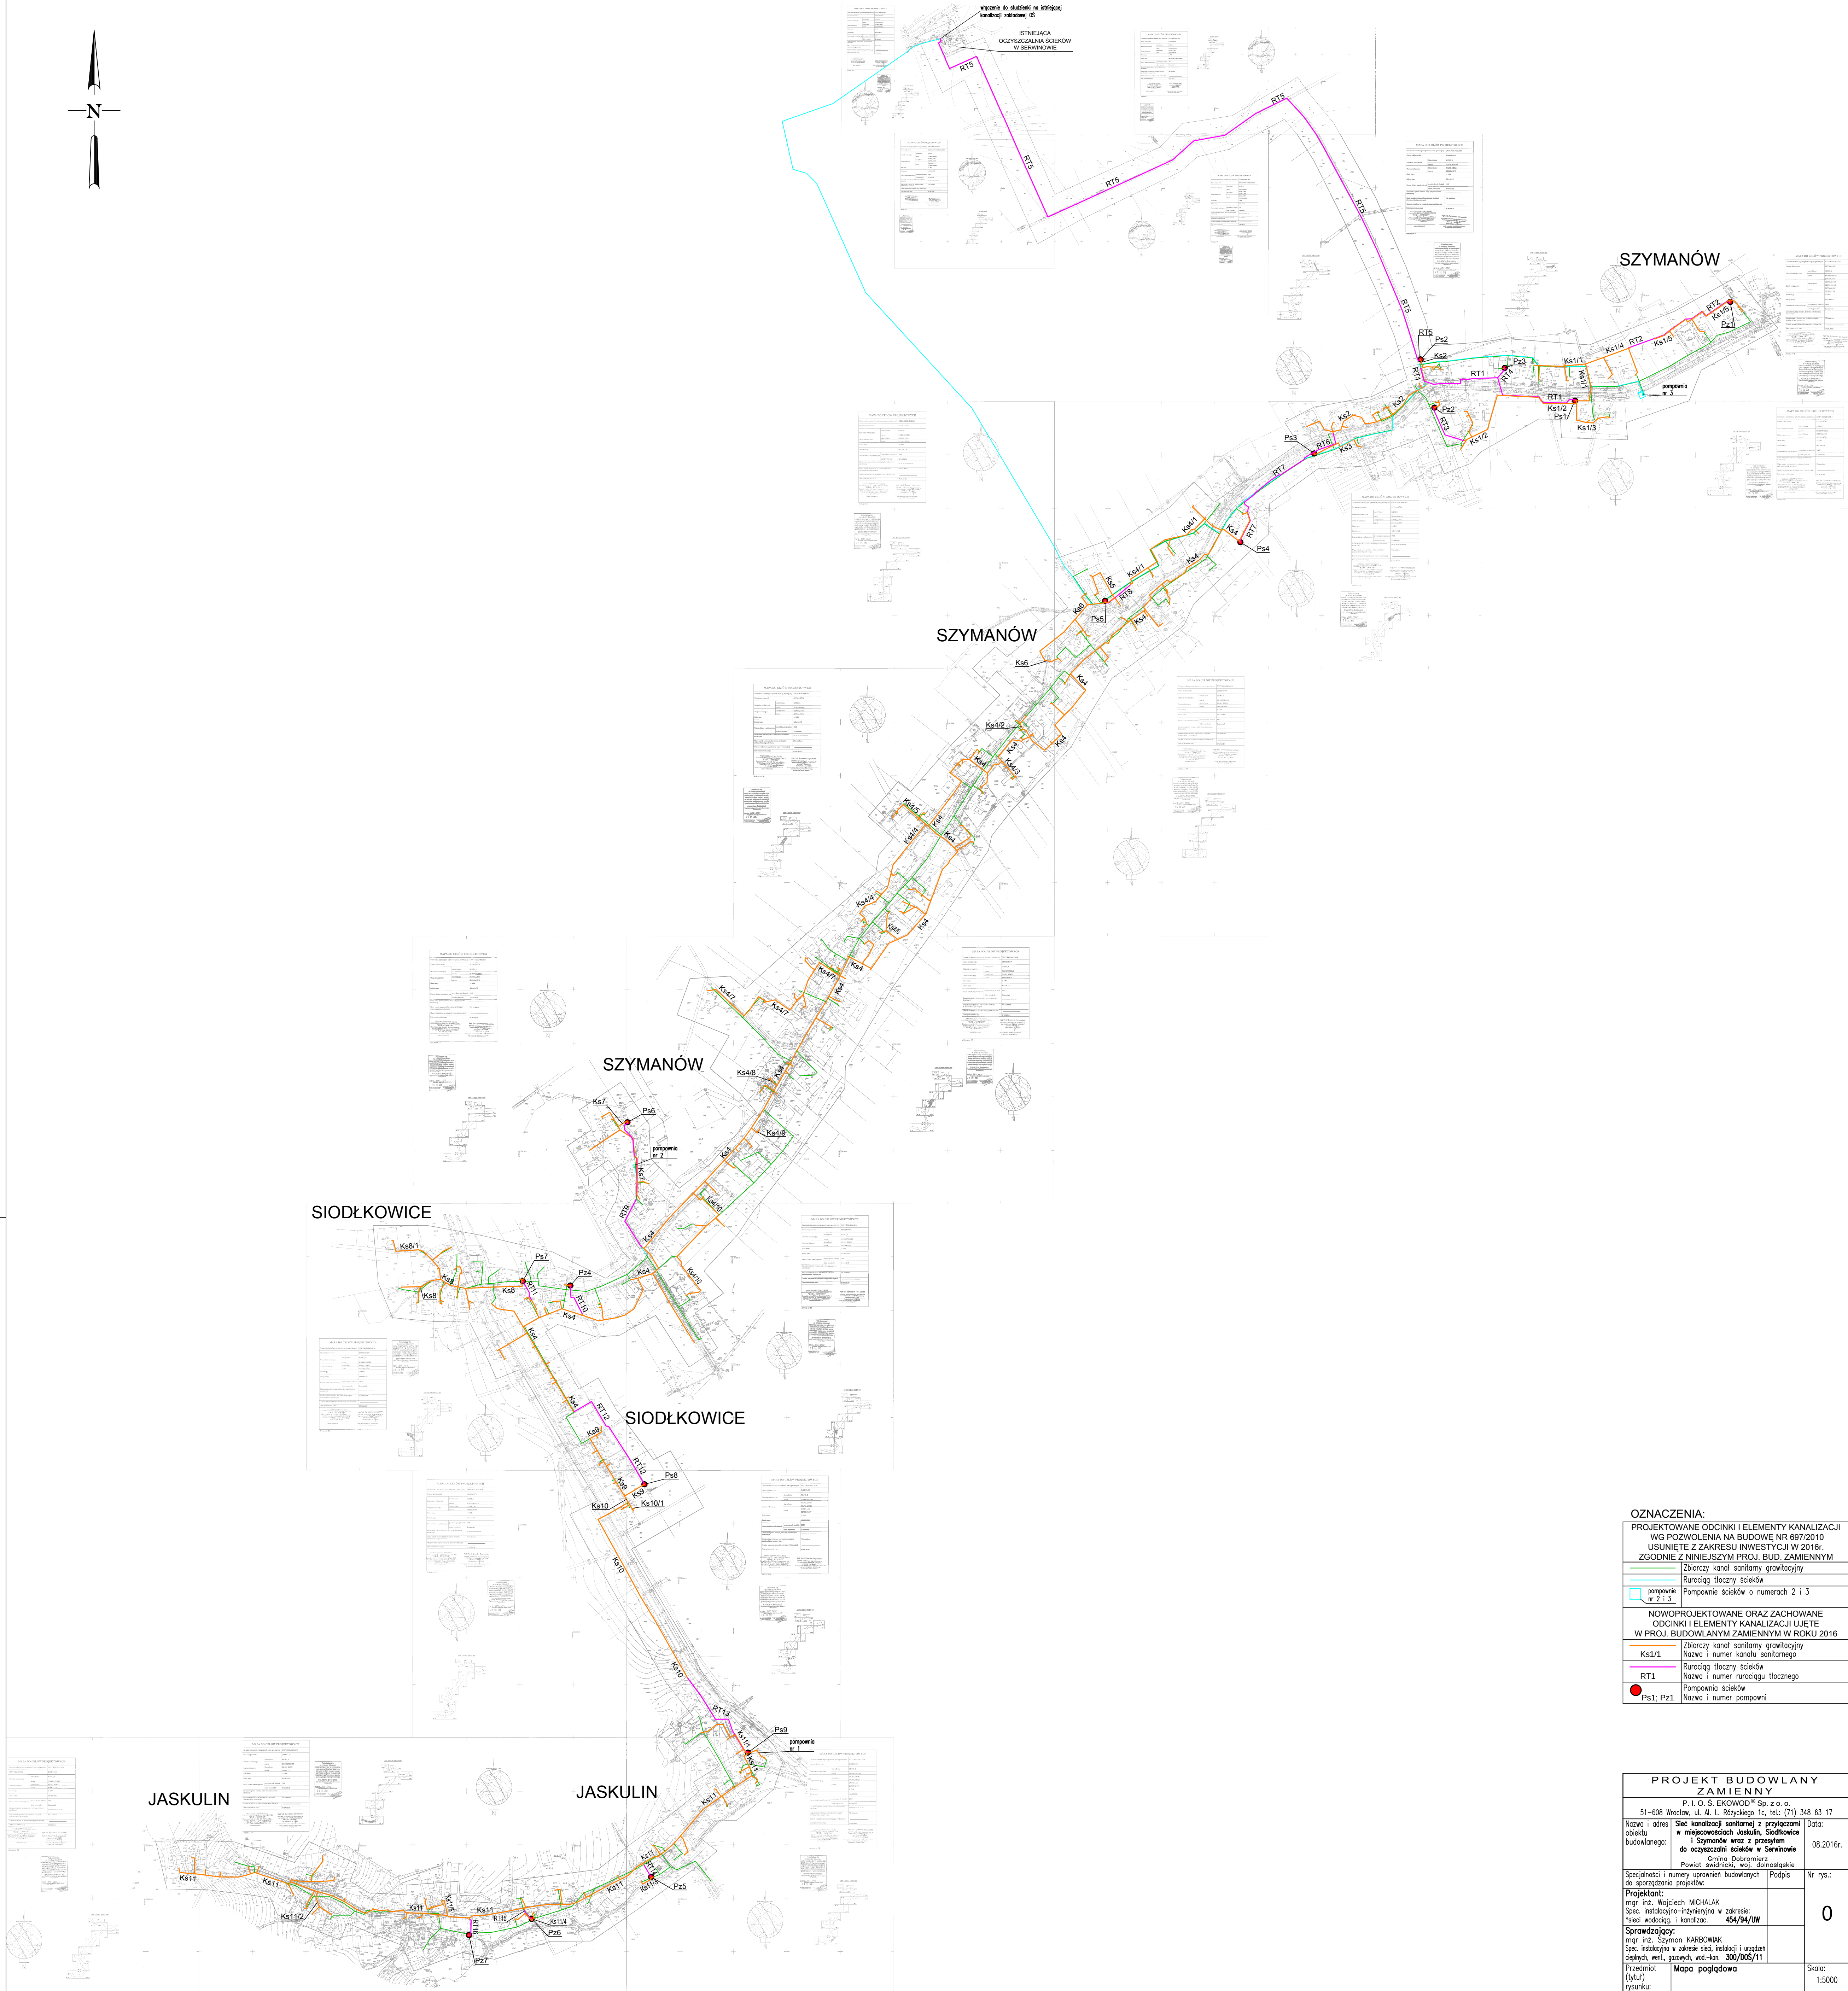


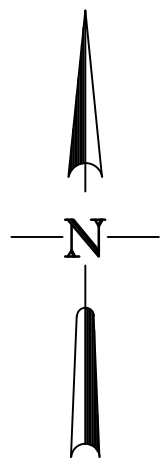

OZNACZENIA:	
PROJEKTOWANE ODCINKI I ELEMENTY KANALIZACJI WG POZWOLENIA NA BUDOWĘ NR 697/2010 USUNIĘTE Z ZAKRESU INWESTYCJI W 2016r. ZGODNIE Z NINIEJSZYM PROJ. BUD. ZAMIENNYM	
	Zbiornik kanał sanitarny grawitacyjny
	Rurociąg tłoczny ścieków
	Pompy ścieków o numerach 2 i 3
NOWOPROJEKTOWANE ORAZ ZACHOWANE ODCINKI I ELEMENTY KANALIZACJI UJĘTE W PROJ. BUDOWLANYM ZAMIENNYM W ROKU 2016	
	Zbiornik kanał sanitarny grawitacyjny
	Rurociąg tłoczny ścieków
	Pompy ścieków
	Pompy ścieków
	Pompy ścieków

PROJEKT BUDOWLANY ZAMIENNY	
P. I. O. S. EKOWOD® Sp. z o.o. 51-608 Wrocław, ul. Al. L. Różyckiego 1c, tel.: (71) 348 63 17	
Nazwa i adres obiektu budowlanego:	Spec. instalacja sanitarna z przyłączami w miejscowościach Jaskulin, Siodłkowice i Szymanów wraz z przesyłem do oczyszczalni ścieków w Serwinowie
Specjalności i numery uprawnień budowlanych do sporządzenia projektu:	mgr inż. Wojciech MICHAŁAK Spec. instalacyjno-inżynierska w zakresie: Instal. wodociąg. i kanalizac.
Przedmiot (tytuł) rysunku:	Mapa poglądowa
Data: 08.2016r.	
Nr rys.: 0	
Skala: 1:5000	