


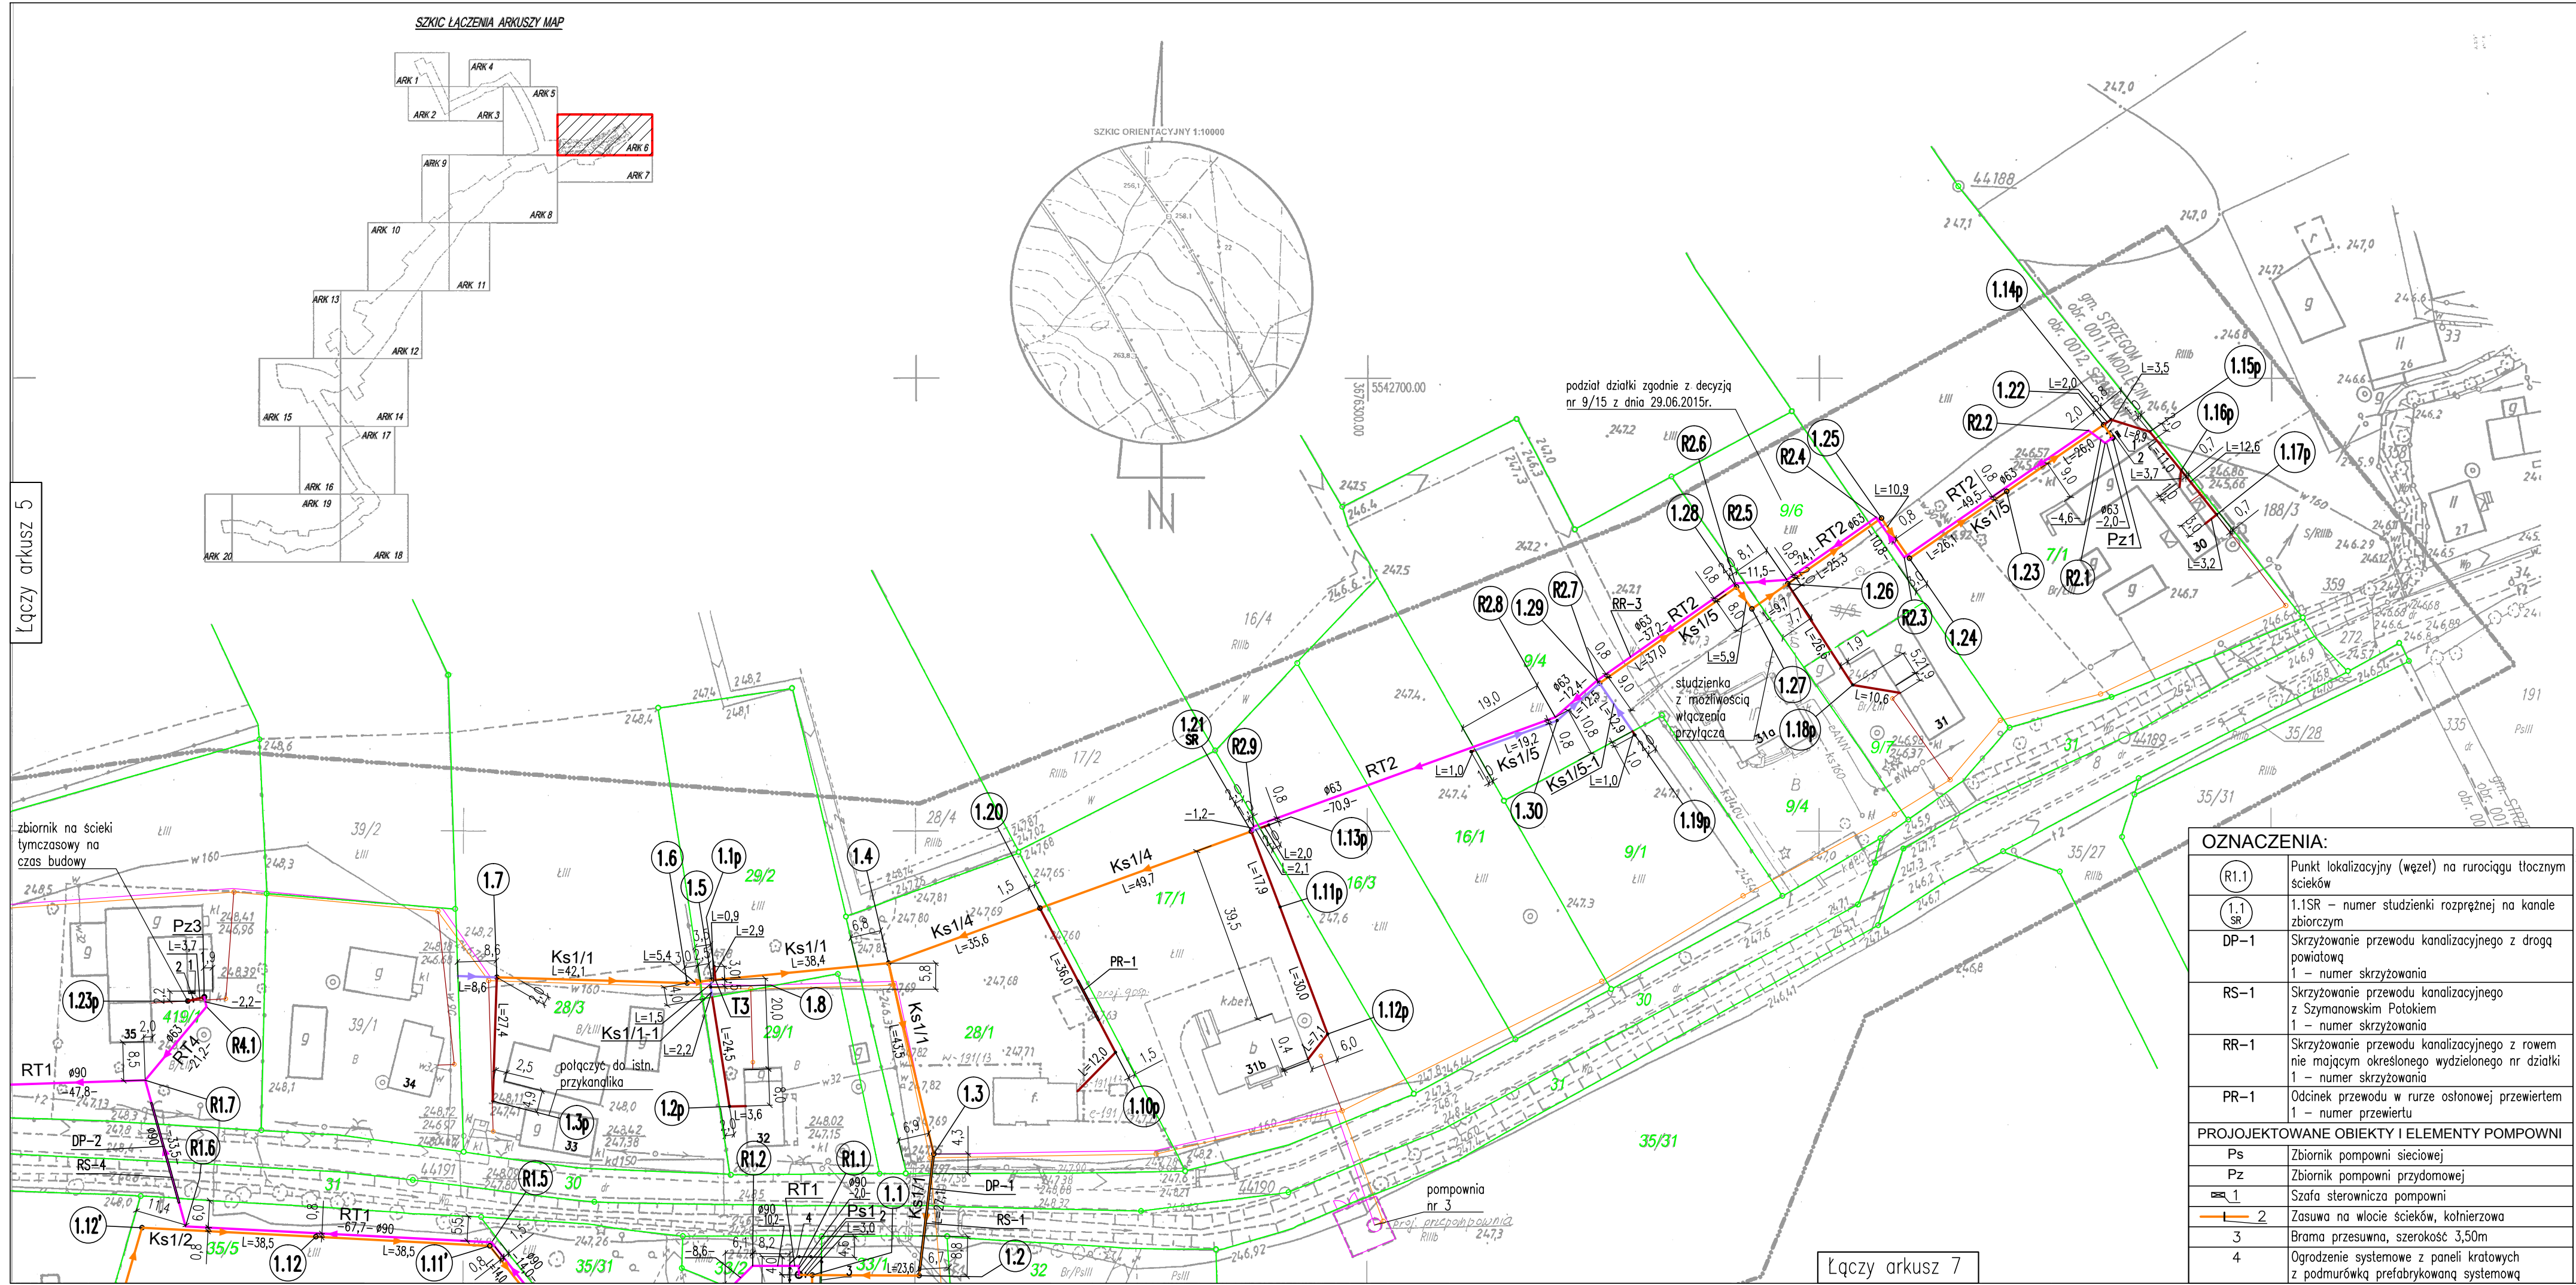

MAPA DO CELÓW PROJEKTOWYCH		
Oznaczenie kancelaryjne zgłoszenia pracy geodezyjnej		GKIV.4020.2453.2014
Nazwa miejscowości		SZYMANÓW
Jednostka ewidencyjna	identyfikator	021903_2
	nazwa	DOBROMIERZ STRZEGOM
Obręb ewidencyjny	identyfikator	021903_2.0012 021906_5.0011
	nazwa	SZYMANÓW MODŁĘCIN
Skala mapy		1: 1000
Sekcja mapy		462.144.132
Nazwa układu współrzędnych	prostokątnych płaskich	1965
	układ wysokości	Kronsztadt
Oznaczenie granic obszaru, który był przedmiotem aktualizacji		-----
Mapa została wykonana bez ustalenia obciążeń służebnościami gruntowymi.		Nie ustalano
Granice wniesione na podstawie mapy ewidencyjnej		-----
Data opracowania mapy		07.09.2015r
PRZEDSIĘBIORSTWO USŁUG GEODEZYJNYCH I KARTOGRAFICZNYCH "GEO - INWEST" Łoznikiewicz, Ziński, Szymański Sp. z o.o. 59-220 Legnica, ul. Kawalerska 2A/14 tel. 71 21 91 085, Regon 390988621 NIP 781 852 40 60 mgr inż. Sylwester Szymański geodeta uprawniony do wykonywania samodzielnych funkcji dziedziny geodezji i kartografii Świadczenie nr 18238 (nazwa wykonawcy) (imię i nazwisko geodety uprawnionego, nie uprawnien i podpis geodety)		

Arkusz nr 6

Poświadczam się,
że niniejszy dokument
został opracowany w wyniku prac
geodezyjnych i kartograficznych,
których rezultaty zawiera operat
techniczny wpisany do ewidencji
materiałów państwowego zasobu
geodezyjnego i kartograficznego

STAROSTA ŚWIDNICKI
Organ prowadzący państwowy zasób geodezyjny
i kartograficzny

Poznań, 2015. 2016.
29.09.2015

OZNACZENIA:	
(R1.1)	Punkt lokalizacyjny (węzeł) na rurociągu tłocznym ścieków
(1.1 SR)	1.1SR – numer studzienki rozprężnej na kanale zbiorczym
DP-1	Skrzyżowanie przewodu kanalizacyjnego z drogą powiatową 1 – numer skrzyżowania
RS-1	Skrzyżowanie przewodu kanalizacyjnego z Szymanowskim Potokiem 1 – numer skrzyżowania
RR-1	Skrzyżowanie przewodu kanalizacyjnego z rowem nie mającym określonego wydzielonego nr działki 1 – numer skrzyżowania
PR-1	Odcinek przewodu w rurze osłonowej przewiertem 1 – numer przewiertu
PROJEKTOWANE OBIEKTY I ELEMENTY POMPOWNI	
Ps	Zbiornik pompowni sieciowej
Pz	Zbiornik pompowni przydomowej
1	Szafa sterownicza pompowni
2	Zasuwa na wlocie ścieków, kołnierzyowa
3	Brama przesuwana, szerokość 3,50m
4	Ogrodzenie systemowe z paneli kratowych z podmurówką prefabrykowaną systemową

OZNACZENIA:	
379	Numer działek objęte inwestycją
-----	Granice działek
PROJEKTOWANE ODCINKI I ELEMENTY KANALIZACJI WG POZWOLENIA NA BUDOWĘ NR 697/2010 USUNIĘTE Z ZAKRESU INWESTYCJI W 2016r. ZGODNIE Z NINIEJSZYM PROJ. BUD. ZAMIENNYM	
-----	Zbiornik kanał sanitarny grawitacyjny o średnicy DN200mm, PVC
-----	Przyłącze kanalizacyjne oraz podłączenie budynku o średnicy DN160mm, PVC
o	Studzienka kanalizacyjna
3	Pompownia ścieków wraz z terenem i ogrodzeniem; 3 – numer pompowni
PROJEKTOWANE ODCINKI I ELEMENTY KANALIZACJI WG POZWOLENIA NA BUDOWĘ NR 697/2010 POZOSTAJĄCE W ZAKRESIE INWESTYCJI I UJĘTE W NINIEJSZYM PROJ. BUD. ZAMIENNYM	
-----	Zbiornik kanał sanitarny grawitacyjny o średnicy DN200mm
Ks1/1; Ks2 L=10,0	Nazwa i numer kanału sanitarnego Długość odcinka kanału sanitarnego [m]
o	Studzienka kanalizacyjna
NOWOPROJEKTOWANE ORAZ ZACHOWANE ODCINKI I ELEMENTY KANALIZACJI UJĘTE W PROJ. BUDOWLANYM ZAMIENNYM W ROKU 2016	
-----	Zbiornik kanał sanitarny grawitacyjny o średnicy DN200mm
Ks1/1; Ks2 L=10,0	Nazwa i numer kanału sanitarnego Długość odcinka kanału sanitarnego [m]
-----	Zbiornik kanał sanitarny grawitacyjny o średnicy DN160mm
Ks1/1-1; Ks2-1 L=10,0	Nazwa i numer kanału sanitarnego Długość odcinka kanału sanitarnego [m]
-----	Przyłącze kanalizacyjne oraz podłączenie budynku o średnicy DN160mm
L=10,0	Długość odcinka przyłącza kanalizacyjnego [m]
-----	Rurociąg tłoczny ścieków
RT1 -10,0- ø90	Nazwa i numer rurociągu tłocznego Długość odcinka rurociągu tłocznego ścieków [m] Średnica rurociągu tłocznego [mm], materiał PE
Ps1; Pz1	Pompownia ścieków Nazwa i numer pompowni
o	Studzienka kanalizacyjna
(1.1) (1.1')	Numer studzienki kanalizacyjnej: 1.1 – na kanale zbiorczym
(1.1p)	1.1p – na przyłączu kanalizacyjnym

PROJEKT BUDOWLANY ZAMIENNY			
P. I. O. S. EKOWOD® Sp. z o.o. 51-608 Wrocław, ul. Al. Ł. Różckiego 1c, tel.: (71) 348 63 17			
Nazwa i adres obiektu budowlanego:	Sieć kanalizacji sanitarnej z przyłączami w miejscowościach Jaskulin, Siadkowice i Szymanów wraz z przesyłem do oczyszczalni ścieków w Serwinowie	Data:	08.2016r.
Specjalności i numery uprawnień budowlanych do sporządzania projektów:	Gmina Dobromierz Powiat świdnicki, woj. dolnośląskie	Podpis	Nr rys.:
Projektant:	mgr inż. Wojciech MICHALAK Spec. instalacyjno-inżynieryjna w zakresie: *Sieci wodociąg. i kanalizac.		6
Sprawdzający:	mgr inż. Szymon KARBOWIAK Spec. instalacyjno-inżynieryjna w zakresie: *Sieci wodociąg. i kanalizac.		
Przedmiot (tytuł) rysunku:	Projekt zagospodarowania i uzbrojenia terenu – arkusz 6	Skala:	1:1000