


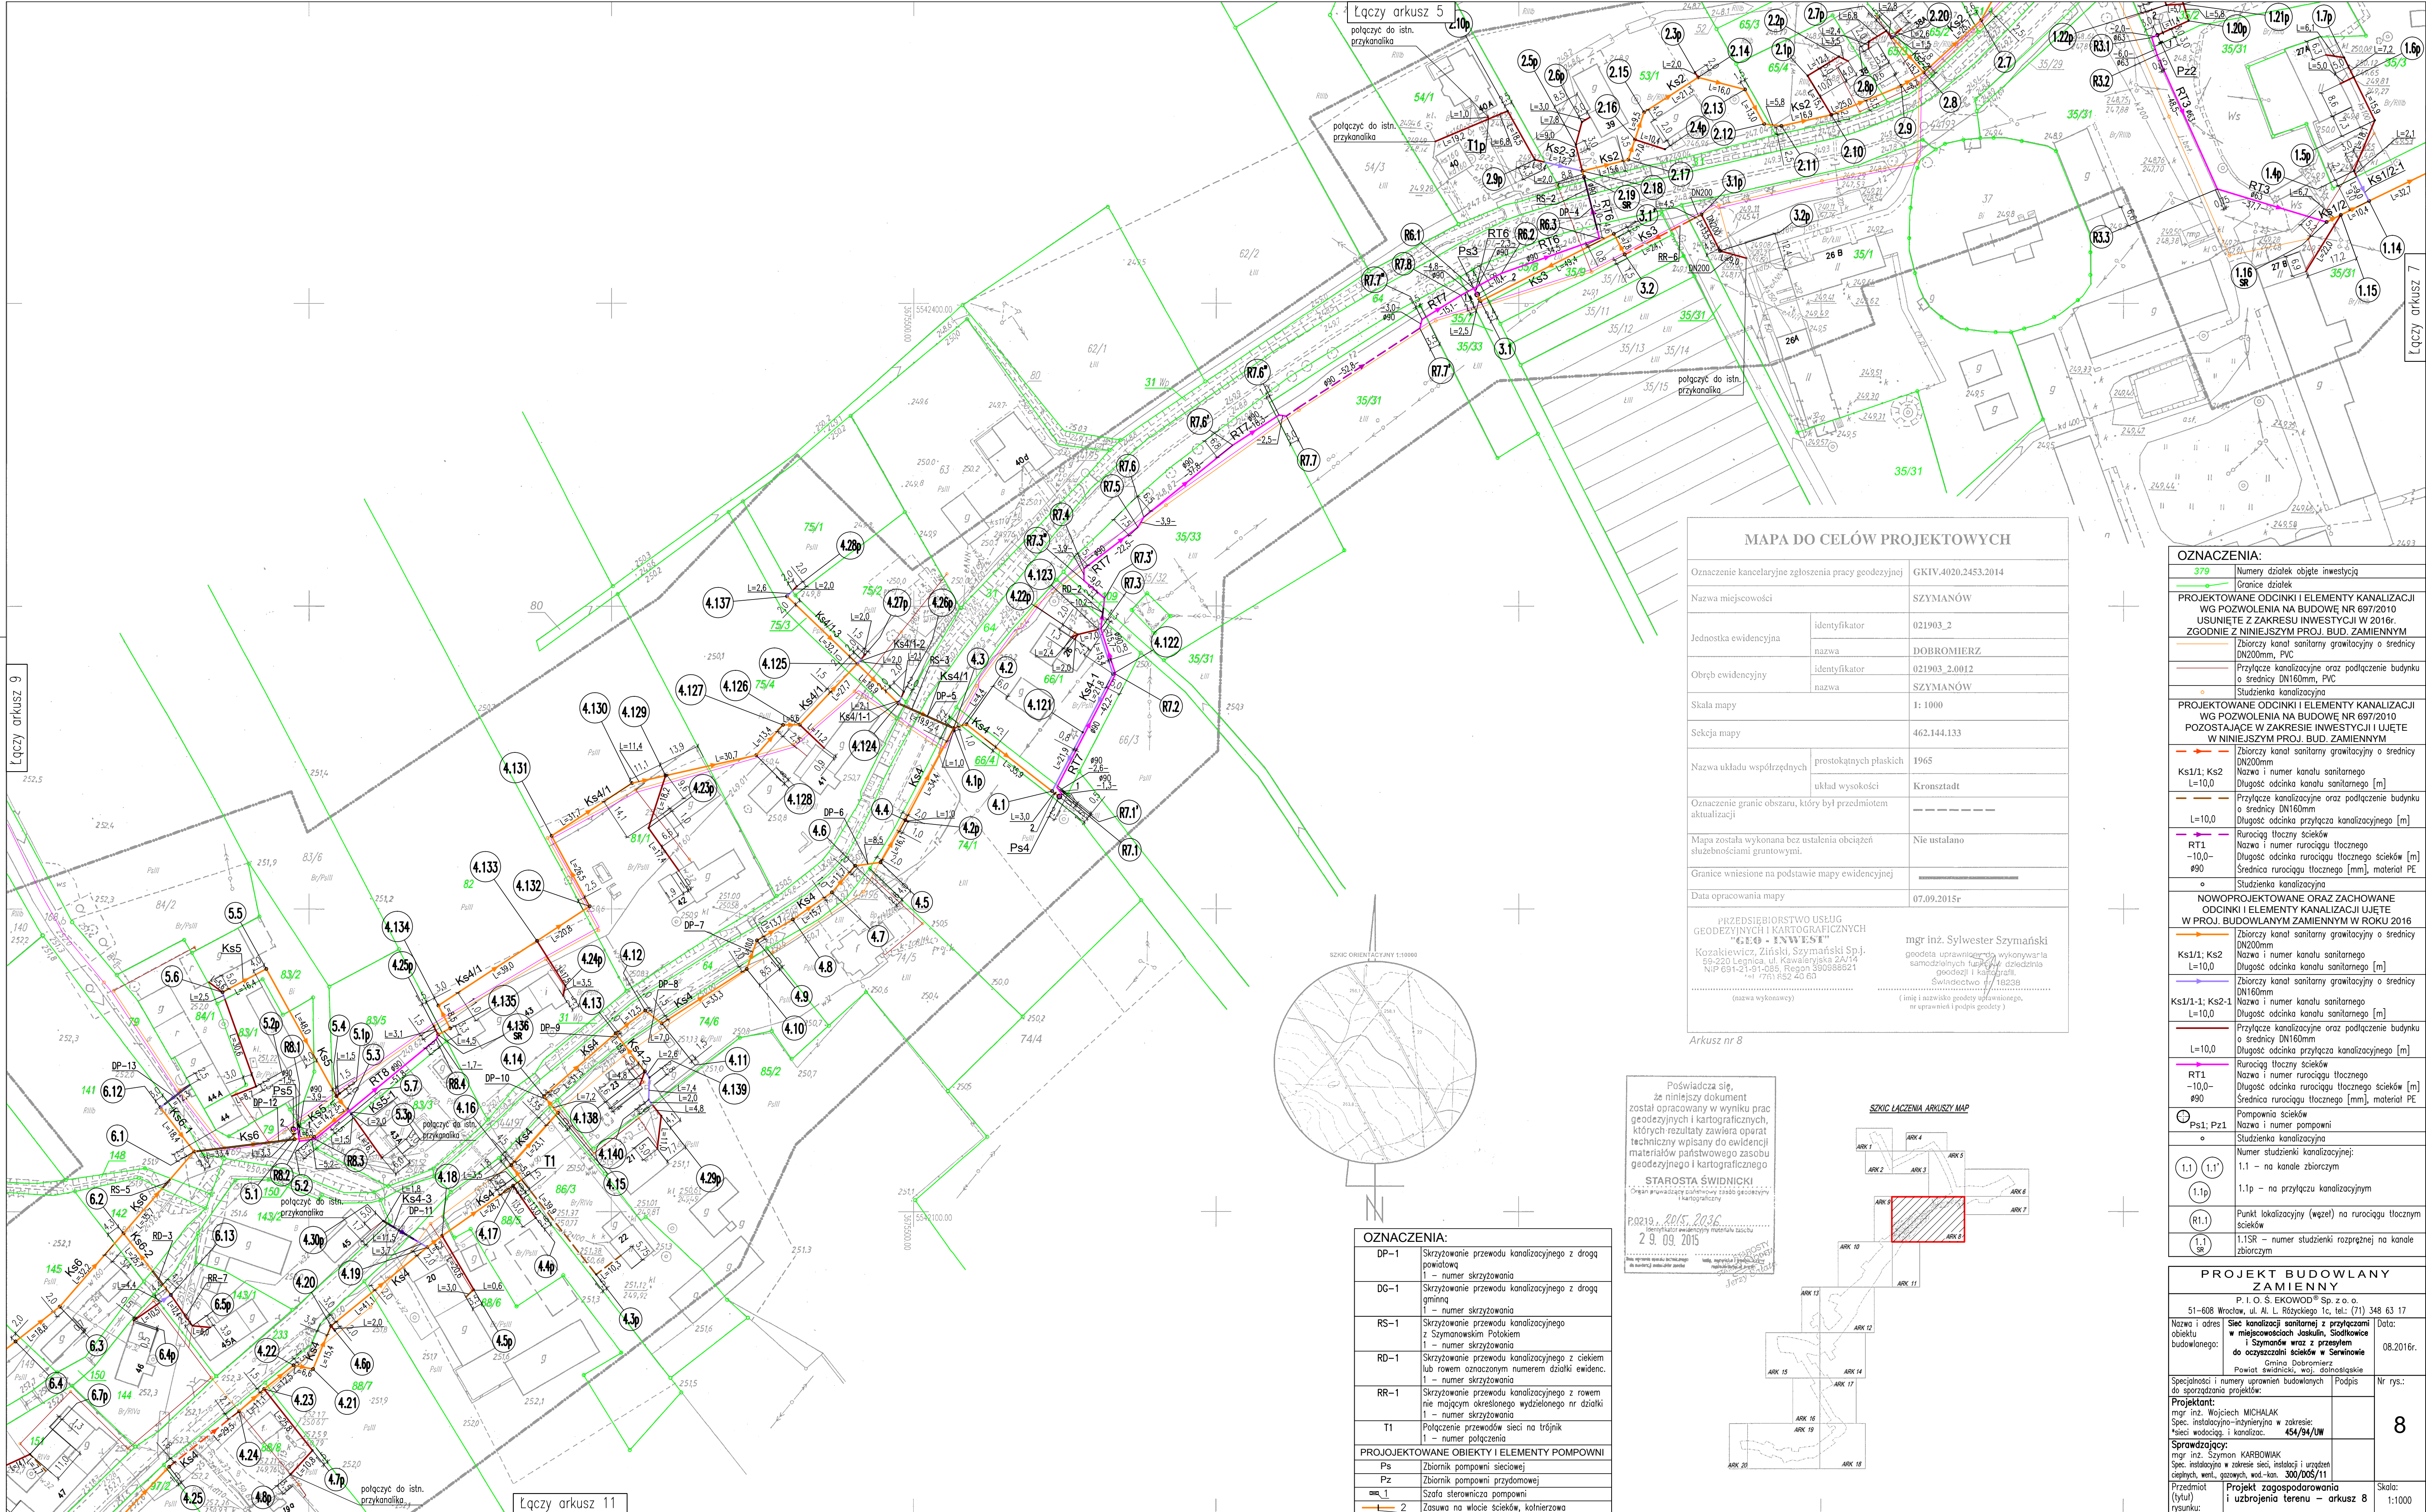

MAPA DO CELÓW PROJEKTOWYCH			
Oznaczenie kancelaryjne zgłoszenia pracy geodezyjnej		GKIV.4020.2453.2014	
Nazwa miejscowości		SZYMANÓW	
Jednostka ewidencyjna	identyfikator	021903_2	
	nazwa	DOBROMIERZ	
Obręb ewidencyjny	identyfikator	021903_2.0012	
	nazwa	SZYMANÓW	
Skala mapy		1: 1000	
Sekcja mapy		462.144.133	
Nazwa układu współrzędnych	prostokątnych płaskich	1965	
	układ wysokości	Kronsztadt	
Oznaczenie granic obszaru, który był przedmiotem aktualizacji		-----	
Mapa została wykonana bez ustalenia obciążeń służebnościami gruntowymi.		Nie ustalano	
Granice wniesione na podstawie mapy ewidencyjnej		=====	
Data opracowania mapy		07.09.2015r	
PRZEDSIĘBIORSTWO USŁUG GEODEZYJNYCH I KARTOGRAFICZNYCH "GEO - INWEST"		mgr inż. Sylwester Szymański	
Kozakiewicz, Ziński, Szymański Sp. j. 59-220 Legnica, ul. Kawalerzysta 24/11 NIP 691-21-91-085, Regon 990888621 +41 7761 852 40 60		geodeta uprawniony do wykonywania samodzielnych lub wspólnie z innymi geodetami i kartografami Świadectwo nr 18238 (niezawisłość geodety wykonującego, nie uprawniający i podpis geodety)	

OZNACZENIA:	
379	Numer dzialek objęte inwestycją
-----	Granice działek
PROJEKTOWANE ODCINKI I ELEMENTY KANALIZACJI WG POZWOLENIA NA BUDOWĘ NR 697/2010 USUNIĘTE Z ZAKRESU INWESTYCJI W 2016r. ZGODNIE Z NINIEJSZYM PROJ. BUD. ZAMIENNYM	
-----	Zbiornik kan. sanitarny grawitacyjny o średnicy DN200mm, PVC
-----	Przyłęcz kanalizacyjny oraz podłączenie budynku o średnicy DN160mm, PVC
-----	Studzienka kanalizacyjna
PROJEKTOWANE ODCINKI I ELEMENTY KANALIZACJI WG POZWOLENIA NA BUDOWĘ NR 697/2010 POZOSTAJĄCE W ZAKRESIE INWESTYCJI I UJĘTE W NINIEJSZYM PROJ. BUD. ZAMIENNYM	
-----	Zbiornik kan. sanitarny grawitacyjny o średnicy DN200mm
Ks1/1; Ks2	Nazwa i numer kanalu sanitarnego
L=10,0	Długość odcinka kanalu sanitarnego [m]
-----	Przyłęcz kanalizacyjny oraz podłączenie budynku o średnicy DN160mm
L=10,0	Długość odcinka przyłącza kanalizacyjnego [m]
-----	Rurociąg tłoczny ścieków
RT1	Nazwa i numer rurociągu tłoczego
-10,0-	Długość odcinka rurociągu tłoczego ścieków [m]
ø90	Średnica rurociągu tłoczego [mm], materiał PE
-----	Studzienka kanalizacyjna
NOWOPROJEKTOWANE ORAZ ZACHOWANE ODCINKI I ELEMENTY KANALIZACJI UJĘTE W PROJ. BUDOWANYM ZAMIENNYM W ROKU 2016	
-----	Zbiornik kan. sanitarny grawitacyjny o średnicy DN200mm
Ks1/1; Ks2	Nazwa i numer kanalu sanitarnego
L=10,0	Długość odcinka kanalu sanitarnego [m]
-----	Zbiornik kan. sanitarny grawitacyjny o średnicy DN160mm
Ks1/1-1; Ks2-1	Nazwa i numer kanalu sanitarnego
L=10,0	Długość odcinka kanalu sanitarnego [m]
-----	Przyłęcz kanalizacyjny oraz podłączenie budynku o średnicy DN160mm
L=10,0	Długość odcinka przyłącza kanalizacyjnego [m]
-----	Rurociąg tłoczny ścieków
RT1	Nazwa i numer rurociągu tłoczego
-10,0-	Długość odcinka rurociągu tłoczego ścieków [m]
ø90	Średnica rurociągu tłoczego [mm], materiał PE
-----	Pompownia ścieków
Ps1; Pz1	Nazwa i numer pompowni
-----	Studzienka kanalizacyjna
-----	Numer studzienki kanalizacyjnej:
1.1	1.1 - na kanale zbiorczym
1.1p	1.1p - na przyłączu kanalizacyjnym
RT.1	Punkt lokalizacyjny (węzeł) na rurociągu tłocznym ścieków
1.1SR	1.1SR - numer studzienki rozprężnej na kanale zbiorczym


Poświadczam, że niniejszy dokument został opracowany w wyniku prac geodezyjnych i kartograficznych, których rezultaty zawiera oparł techniczny wpisany do ewidencji materiałów państwowego zasobu geodezyjnego i kartograficznego

STAROSTA ŚWIDNICKI

Organ gwarantujący zaawansowanie i zaawansowanie

29.09.2015

SZKIC ŁĄCZENIA ARKUSZY MAP

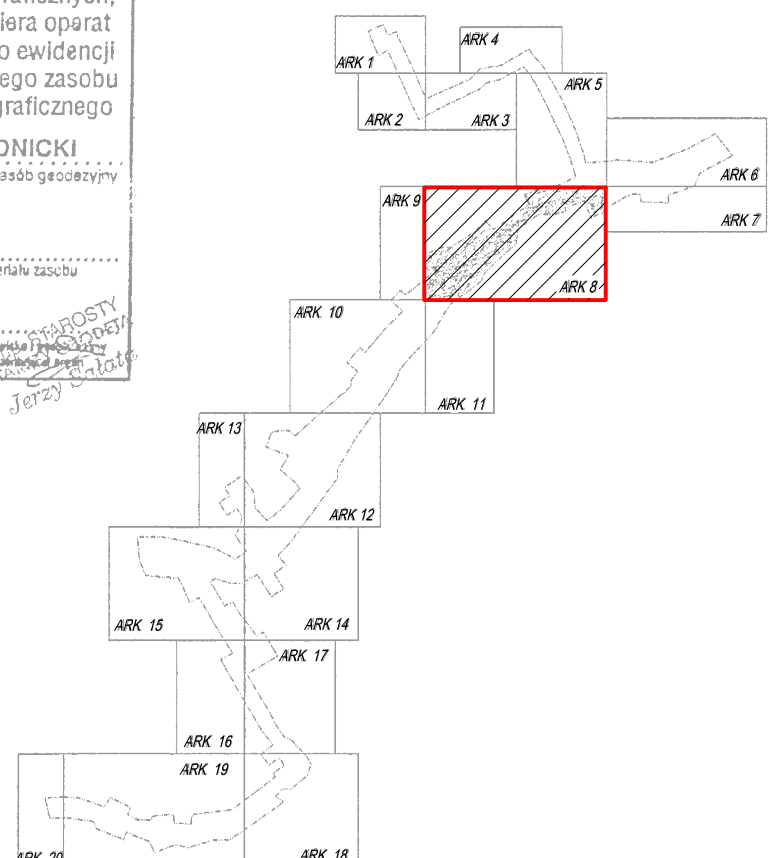

OZNACZENIA:	
DP-1	Skrzyżowanie przewodu kanalizacyjnego z drogą powiatową
DG-1	Skrzyżowanie przewodu kanalizacyjnego z drogą gminną
RS-1	Skrzyżowanie przewodu kanalizacyjnego z Szymanowskim Potokiem
RD-1	Skrzyżowanie przewodu kanalizacyjnego z ciekami lub rowem oznaczonym numerem działki ewidenc.
RR-1	Skrzyżowanie przewodu kanalizacyjnego z rowem nie mającym określonego wydzielenia nr działki
T1	Połączenie przewodów sieci na trójnik
PROJEKTOWANE OBIEKTY I ELEMENTY POMPOWNI	
Ps	Zbiornik pompowni sieciowej
Pz	Zbiornik pompowni przydomowej
SR.1	Szafa sterownicza pompowni
-----	Zasawa na wlocie ścieków, kalnierzowa

PROJEKT BUDOWANY ZAMIENNY	
P.I.O. S. EKOWOD® Sp. z o.o. 51-608 Wrocław, ul. Al. L. Różyckiego 1c, tel.: (71) 348 63 17	
Nazwa i adres obiektu budowlanego:	Data:
Sieć kanalizacji sanitarnej z przyłączami w miejscowościach Jasulin, Siodkowice i Szymanów wraz z przebiegiem do oczyszczalni ścieków w Serwinowie	08.2016r.
Gmina Dobromierz	Nr rys:
Specjalności i numery uprawnień budowlanych	Podpis
Projektant:	8
mgr inż. Wojciech MICHALAK Spec. instalacyjno-inżynierska w zakresie: "sieci wodociąg. i kanalizac."	
454/94/UW	
Sprawdzający:	
mgr inż. Szymon KARBOWIAK Spec. instalacyjno-inżynierska w zakresie: "urządzeń cieplnych, went., gazowych, wod.-kan."	
300/DOŚ/11	
Przedmiot (tytuł):	Projekt zagospodarowania i uzbrojenia terenu - arkusz 8
Skala:	1:1000