


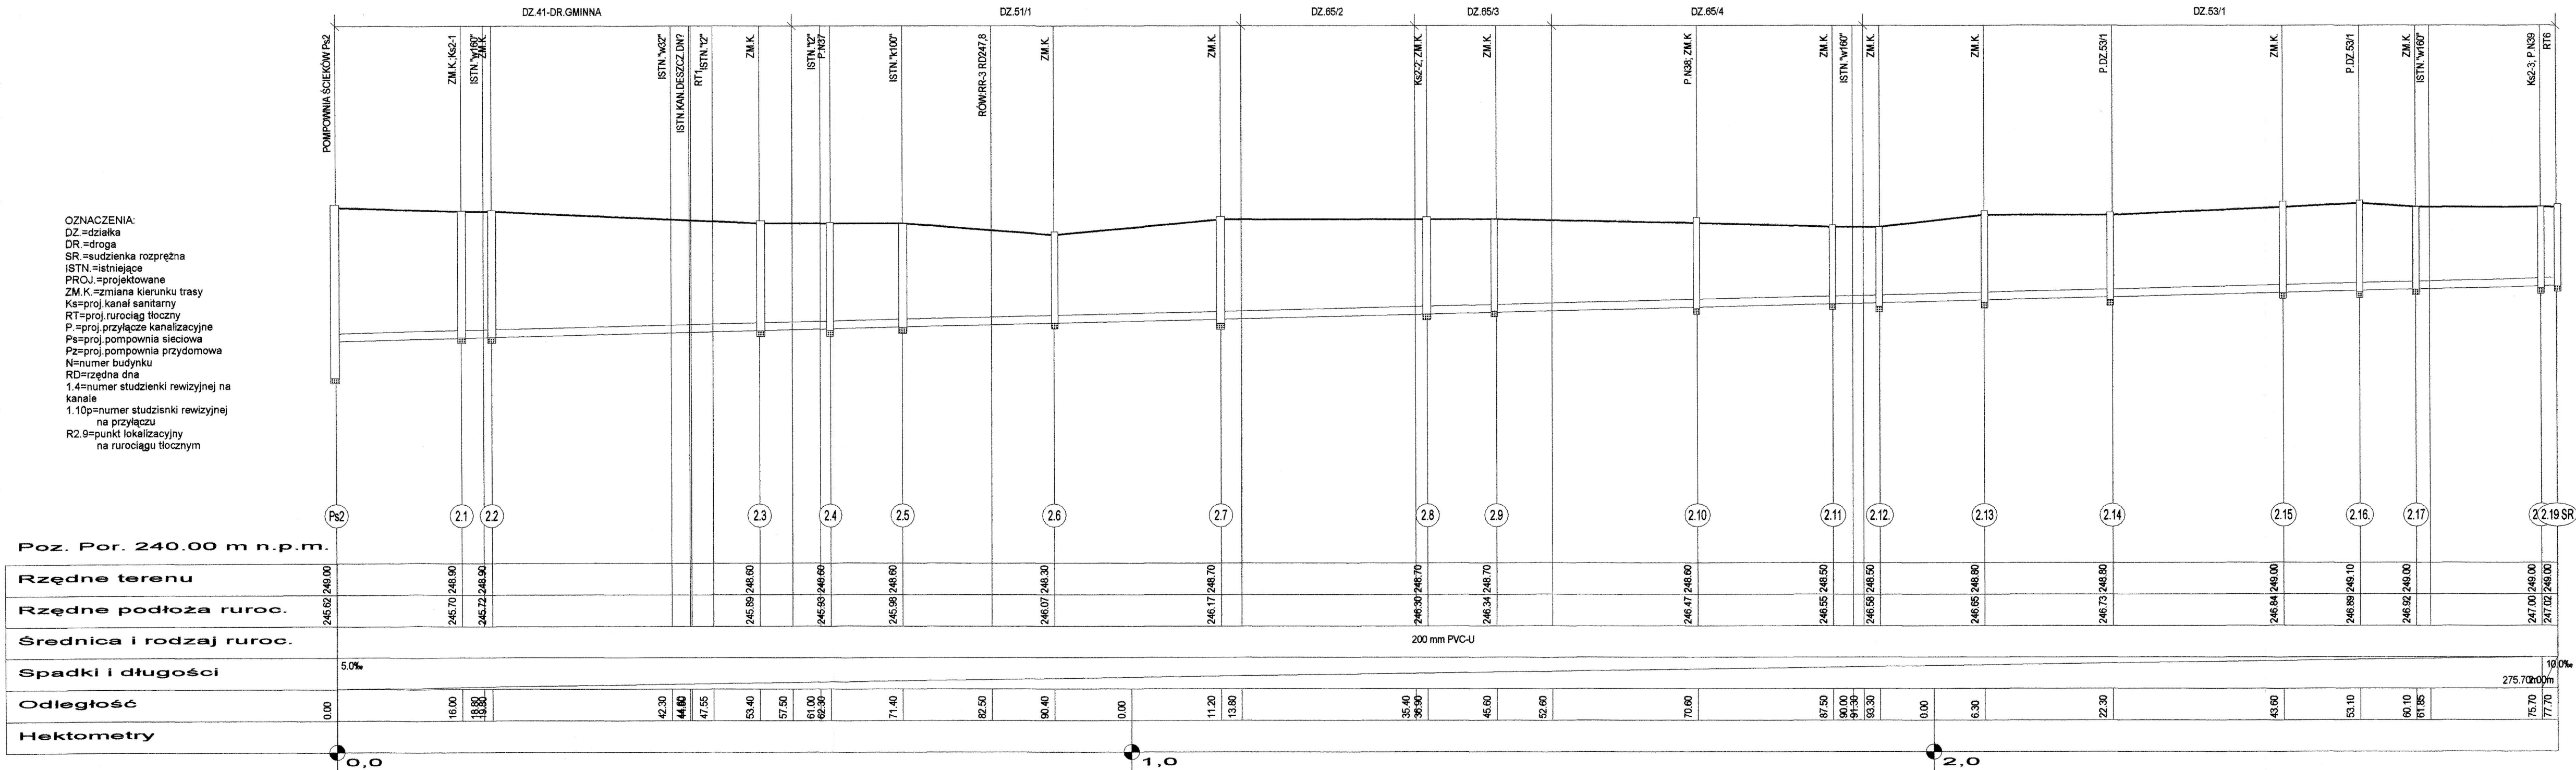

Ks2
1:100
1:500

PROJEKT BUDOWLANY ZAMIENNY		
P.I.O.Ś. EKOWOD® Sp. z o.o. 51-608 Wrocław, ul. Al. L. Różyckiego 1c, tel.: (71) 348 63 17		
Nazwa i adres obiektu budowlanego:	Sieć kanalizacji sanitarnej z przyłączami w miejscowościach Jaskulin, Siódłkowice i Szymanów wraz z przesyłem do oczyszczalni ścieków w Serwinowie Gmina Dobromierz Powiat świdnicki, woj. dolnośląskie	Data: 08.2016r.
Specjalności i numery uprawnień budowlanych do sporządzania projektów:	Podpis	Nr rys.:
Projektant: mgr inż. Wojciech MICHAŁAK Spec. instalacyjno-inżynierska w zakresie: *sieci wodociąg i kanalizac. 454/94/UW		29
Sprawdzający: mgr inż. Szymon KARBOWIAK Spec. instalacyjna w zakresie sieci, instalacji i urządzeń cieplnych, went., gazowych, wod.-kan. 300/DOŚ/11		
Przedmiot (tytuł) rysunku:	Przekrój podłużny kanału zbiorczego Ks2	Skala: 1:100/500