Ks4/10

1:100/500

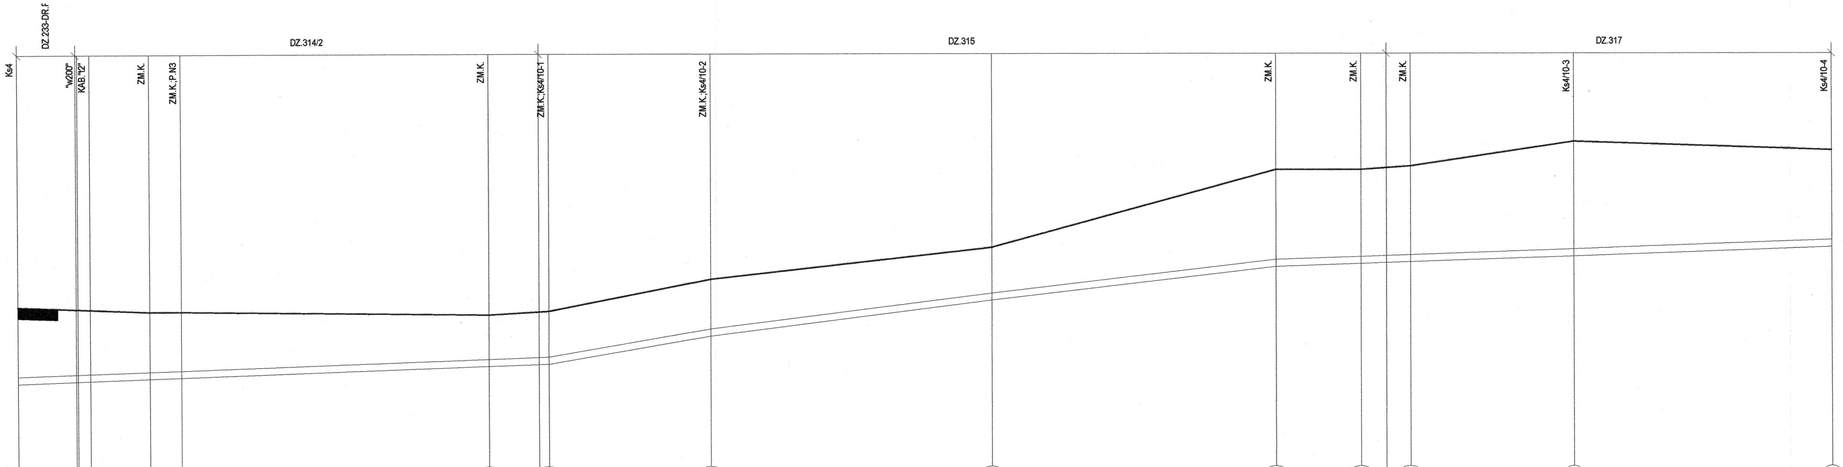

Poz. Por. 270.00 m n.p.m.												
Rzędne terenu	276.04		275.90	275.60	275.80	275.60	276.80	277.70	279.90	279.90	280.00	280.70	280.45
Rzędne podłoża ruroc.	273.87		274.00	274.03	274.34	274.40	275.19	276.20	277.15	277.23	277.28	277.44	277.70
Średnica i rodzaj ruroc.		200 mm PVC-U											
Spadki i długości		7.0‰				34.4‰		23.6‰		7.0‰			
					75.40m			62.80m		40.20m			78.70m
Odległość	0.00	0.85	10.25	18.70	23.20	66.90	74.00	75.40	98.40	0.00	38.20	78.40	90.40	94.00	97.40	0.00	20.50	57.10
Hektometry		0,0						1,0								2,0		