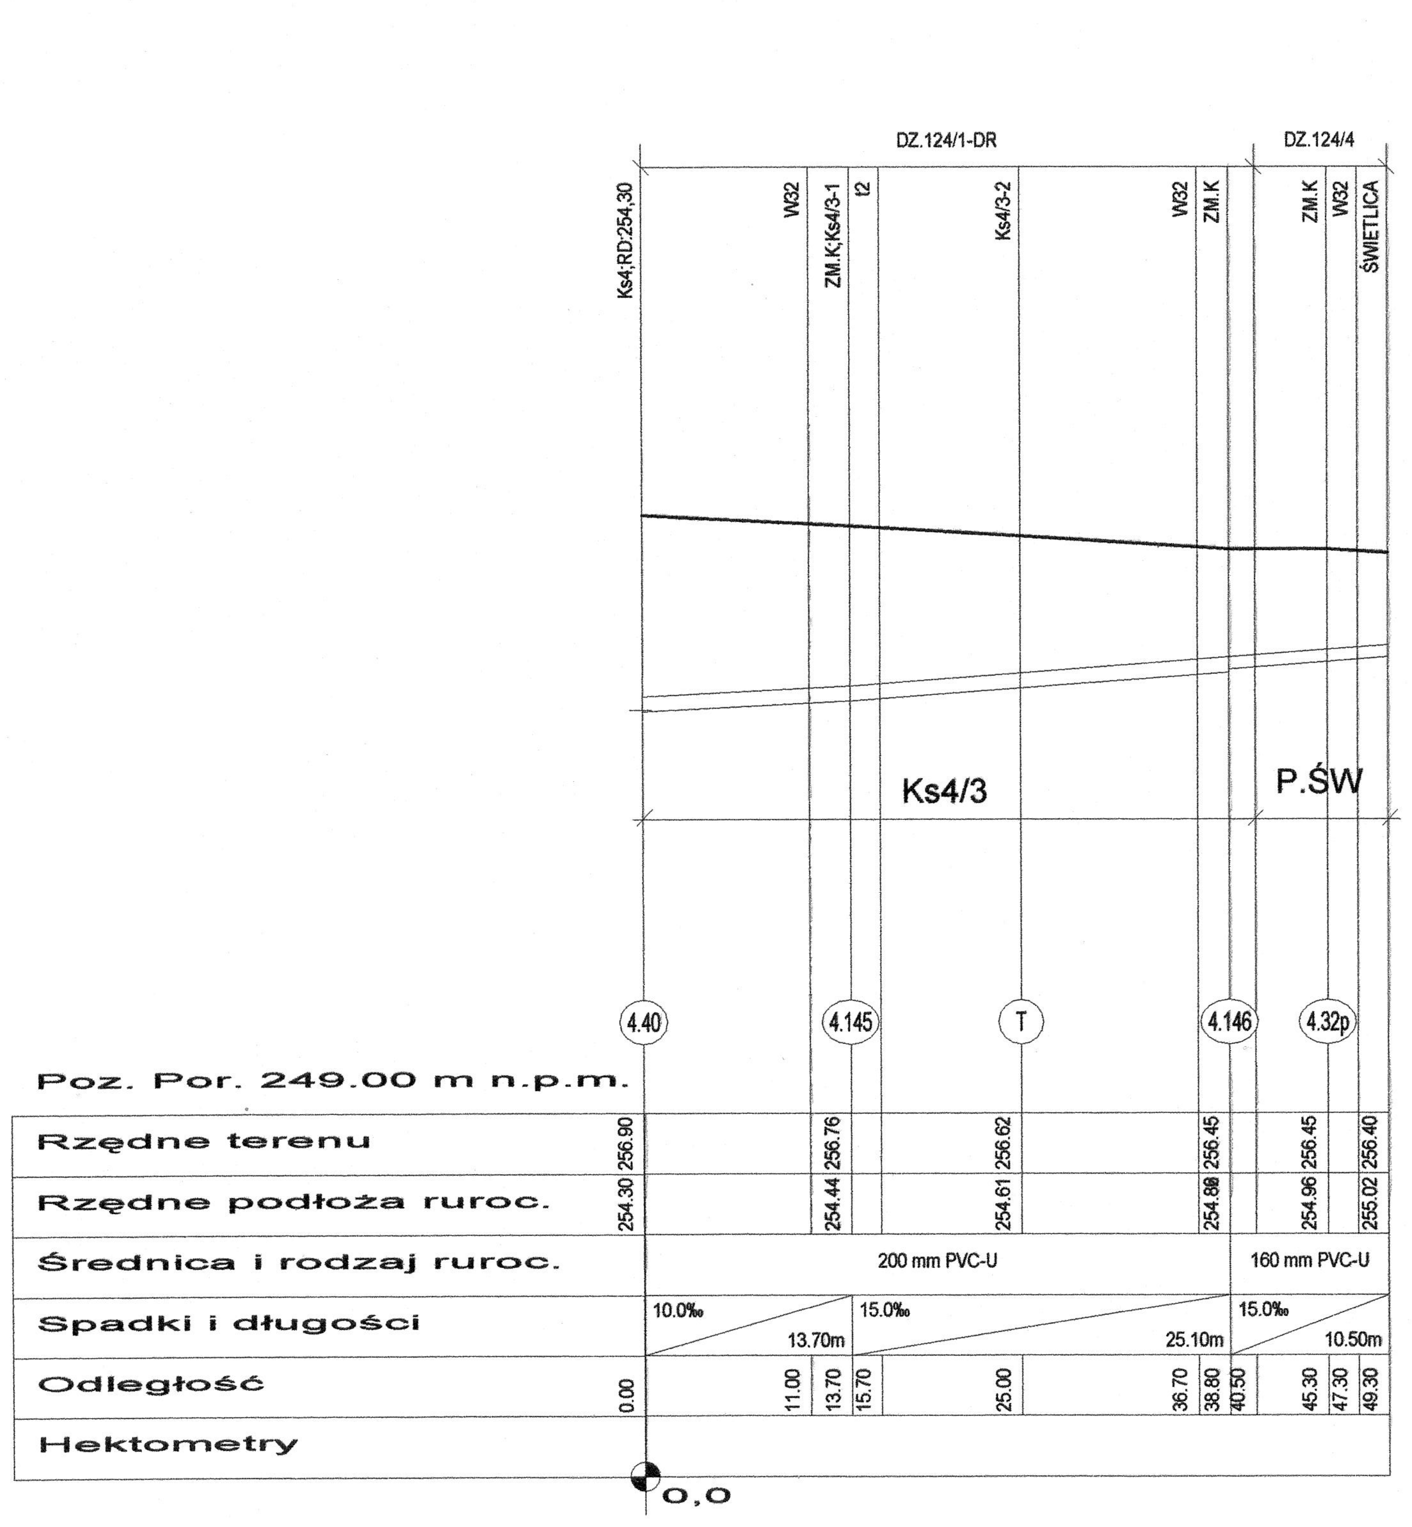

Ks4/3
P.ŚW

1:100/500

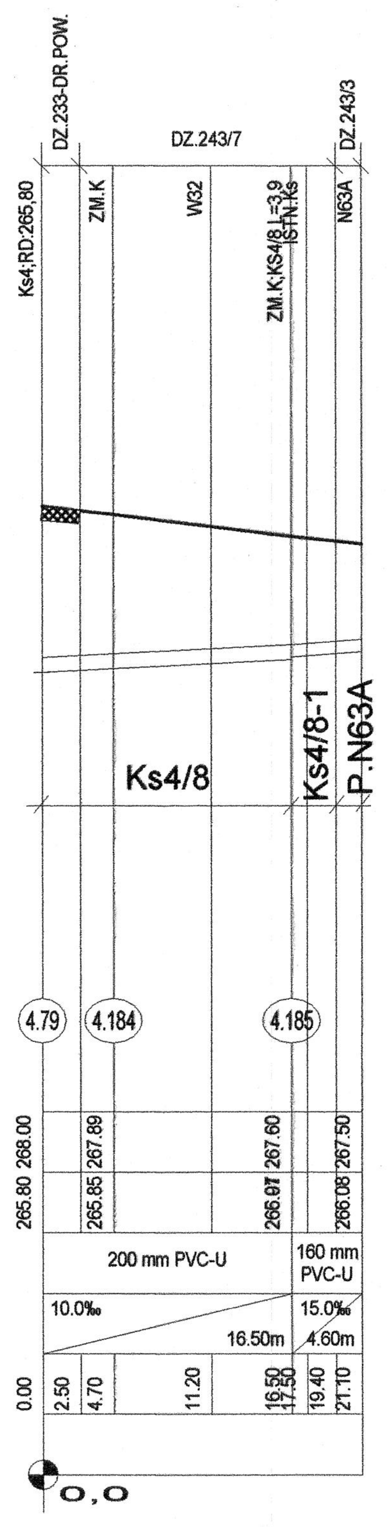

Ks4/8
Ks4/8-1

1:100/500

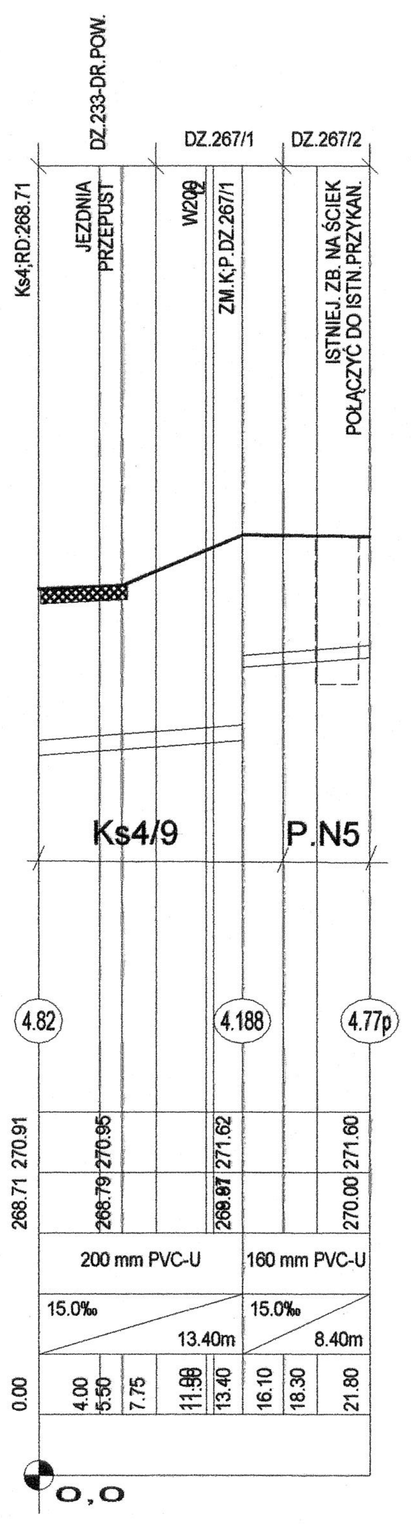

Ks4/9
P.N5

1:100/500

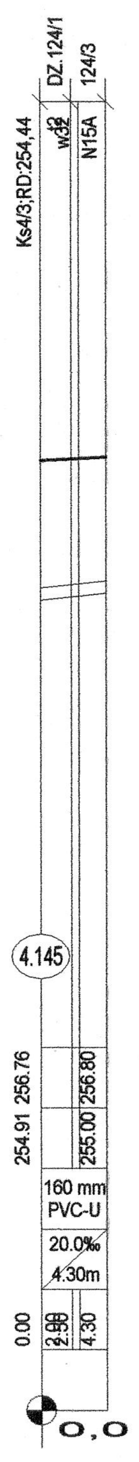

Ks4/3-1
P.N15A

1:100/500

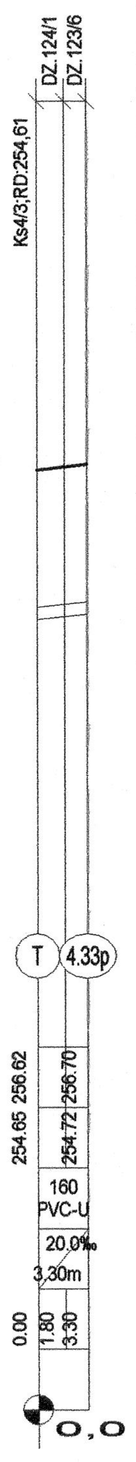

Ks4/3-2
P.DZ.123/6

1:100/500