


OZNACZENIA:
DZ.=dziatka
DR.=droga
SR.=sudzienka rozprężna
ISTN.=istniejące
PROJ.=projektowane
ZM.K.=zmiana kierunku trasy
KAB.=kabel
"w110", "2t", "eNN"=istniejące
sieci uzbrojenia terenu
Ks=proj. kanał sanitarny
RT=proj. rurociąg tłoczny
P.=proj. przyłącze kanalizacyjne
Ps=proj. pompownia sieciowa
Pz=proj. pompownia przydomowa
N=numer budynku
RD=rzędna dna
1.4=numer studzienki rewizyjnej na kanale
1.10p=numer studziszki rewizyjnej na przyłączu
R2.9=punkt lokalizacyjny na rurociągu tłocznym

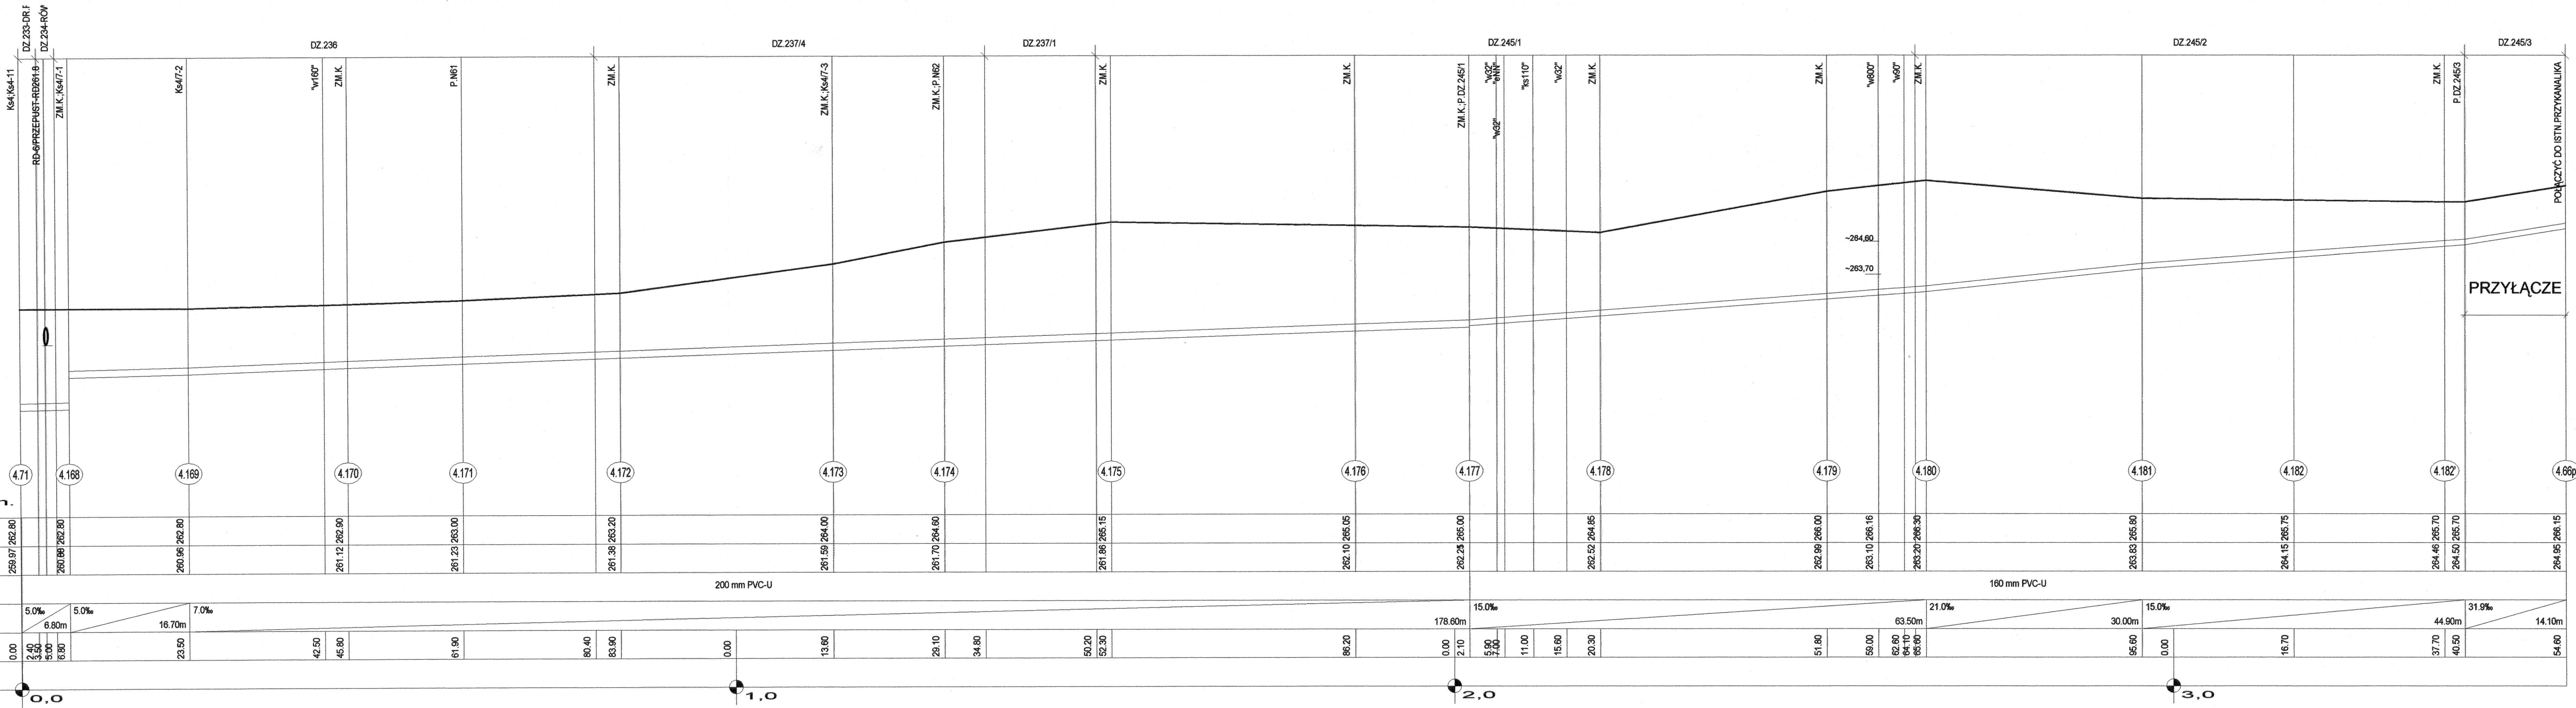

Ks4/7
1:100
1:500