

Dobromierz *13* kwietnia.2018r.

RBiR.634. 9.2018

OF PROJEKT
USŁUGI PROJEKTOWE
Tadeusz Foremniak
54-315 Wrocław
ul . Dziwnowska 12/2

I. Urząd Gminy Dobromierz przedstawia niżej wymienione warunki przyłącza do sieci wodociągowej dla projektowanej pompowni wody zlokalizowanej w Jaskulinie , działka nr 81 :



- 1/ Wykonanie wpięcia projektowanej przepompowni wody do istniejącej sieci wodociągowej z rury PVC Ø110 (w miejscu zaznaczonym na załączonej mapce)
- 2/ Ciśnienie wody w miejscu projektowanej pompowni wynosi 4 atm.
- 3/ Głębokość posadowienia wodociągu w stosunku do wysokości osi drogi wynosi 109 cm (do górnej ścianki rury PVC)
- 4/ Dobowy pobór wody dla całej miejscowości Jaskulin wynosi 45m³/d

II. Urząd Gminy Dobromierz zapewnia dostawę wody na cele bytowo – gospodarcze oraz p.poż .


Uwagi :


- 1. Niniejsze warunki przyłącza wodociągowego są ważne przez okres 3 lat od daty wydania .**

Ed
Z up. Wójta
Edward Kruplewski
Zastępca Wójta

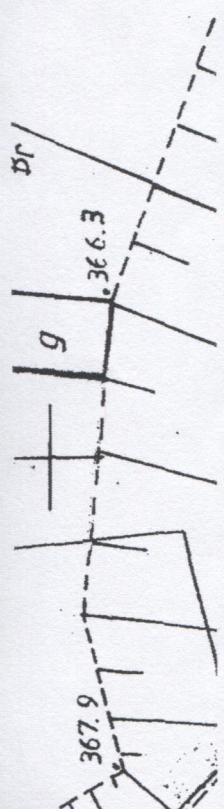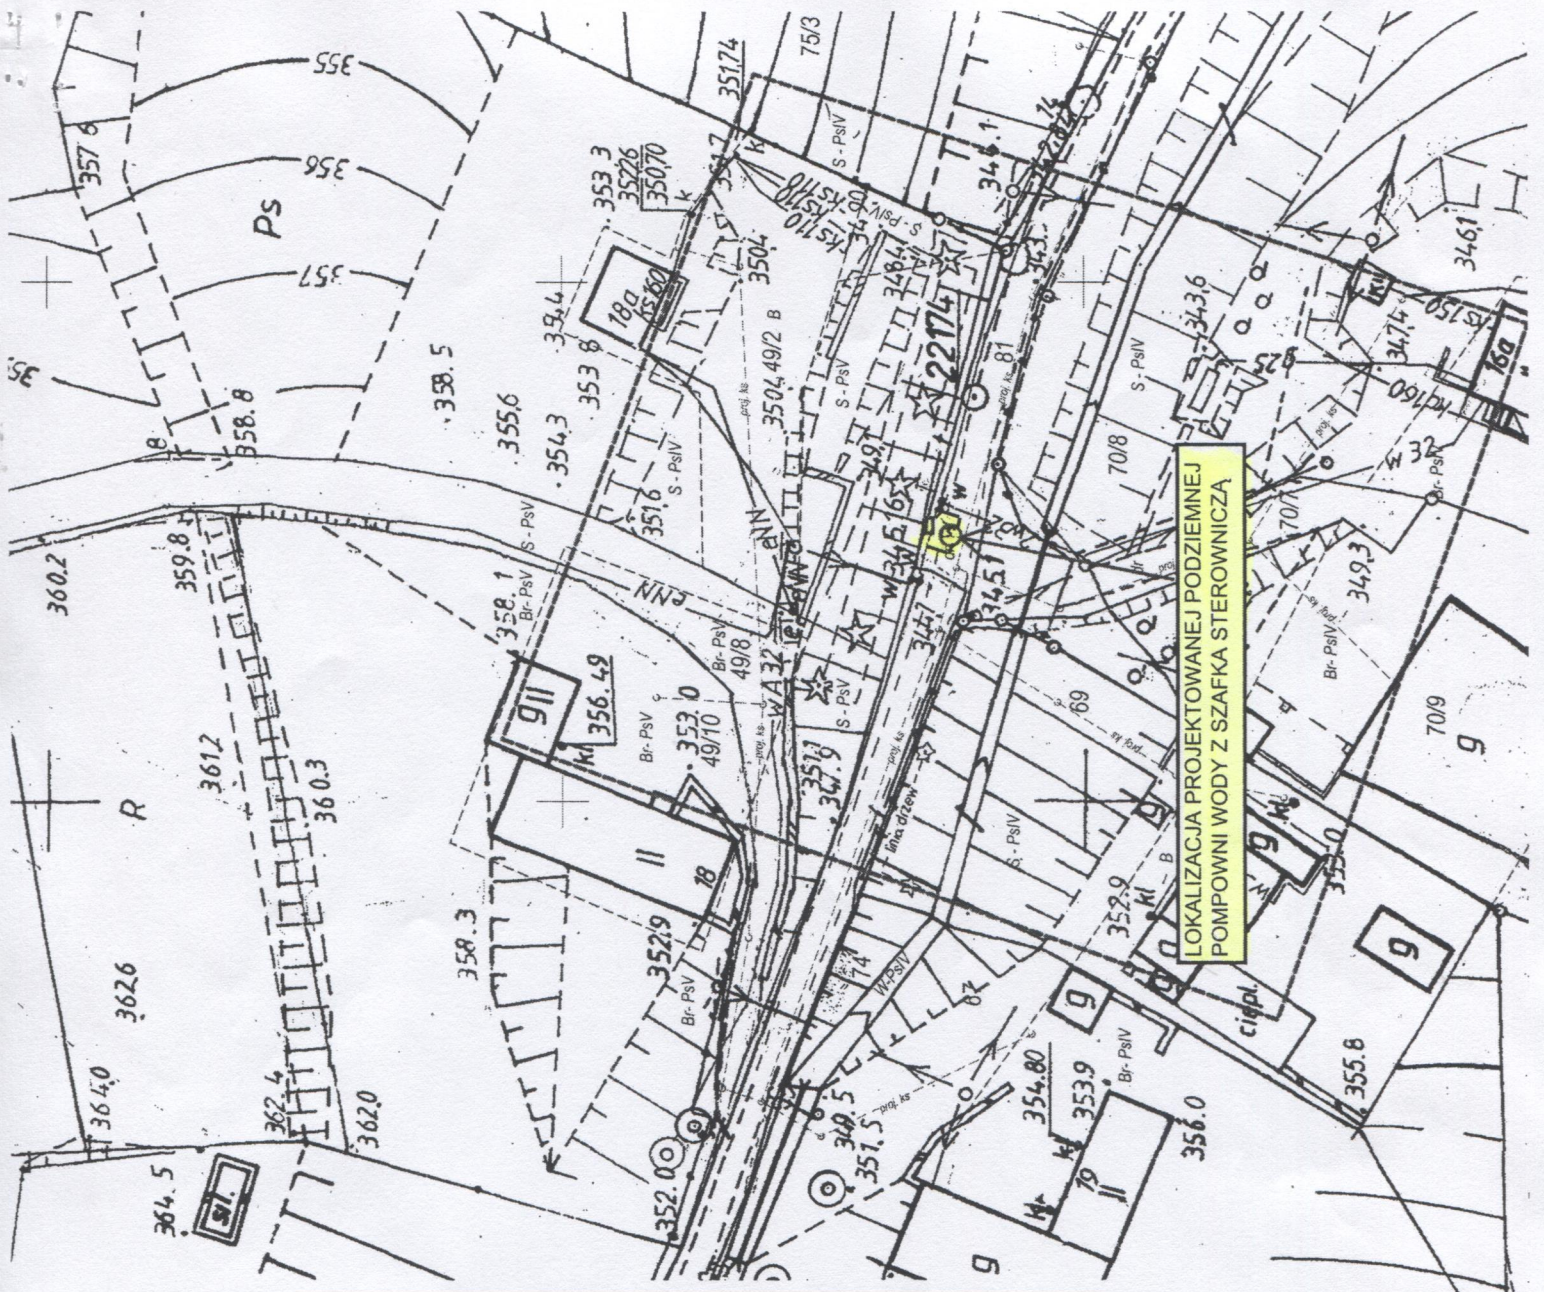

MAPA DO CELÓW PROJEKTOWYCH									
Oznaczenie kancelaryjne zgłoszenia pracy geodezyjnej			GKIV. 4020.1.443.2018						
Nazwa miejscowości			gm.: Dobromierz obr.: Jaskulin dz.: 81						
Jednostka ewidencyjna	Identyfikator	021903_2							
	nazwa	Dobromierz – obszar miejski							
Obręb ewidencyjny	Identyfikator	0007							
	nazwa	Jaskulin							
Arkusze mapy	462.322.021	Mapa powiększona ze skali 1:1000		Skala mapy	1: 500				
	Nazwa układu współrzędnych	prostokątnych płaskich		1965:4					
Oznaczenie granic obszaru, który był przedmiotem aktualizacji		Kronstadt 86							
Informacje o służebnościach gruntowych mających wpływ na zagospodarowanie gruntów, zlokalizowanych w granicach projektowanej inwestycji		nie weryfikowano							
Data opracowania mapy		01-03-2018							
Granice na mapie zgodne z operatem ewidencji gruntów.									
Imię i nazwisko geodety uprawnionego, który opracował mapę		nr uprawnień i podpis geodety							
NIE WYKŁUCZA SIĘ ISTNIENIA W TERENIE INNYCH NIE WYKAZANYCH NA NINIEJSZEJ MAPIE URZĄDZEŃ PODZIEMNYCH, KTÓRE NIE BYŁY ZGŁOSZONE DO INWENTYRYZACJI LUB O KTÓRYCH BRAK INFORMACJI W INSTYTUCJACH		5839/60							

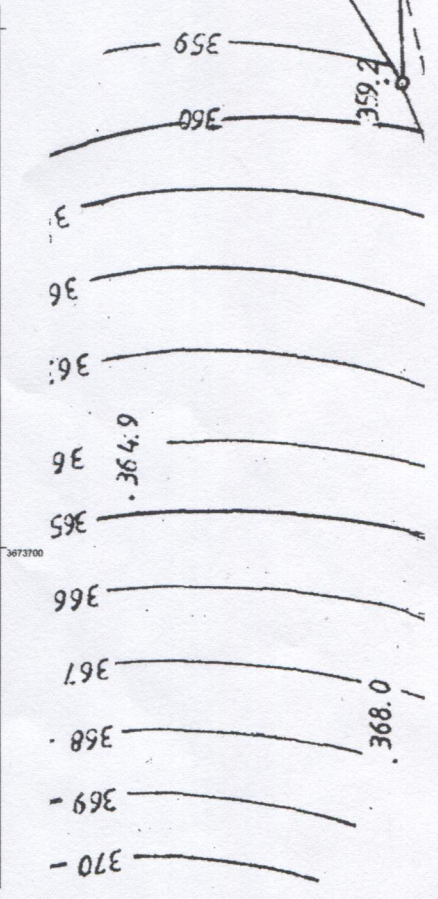

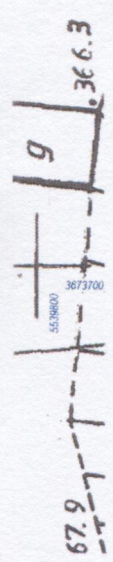

Poswiadcza się,
ze niniejszy dokument
został opracowany w wyniku prac
geodezyjnych i kartograficznych,
których rezultaty zawiera operat
techniczny wypisany do ewidencji
materiałów państwowego zasobu
geodezyjnego i kartograficznego

STAROSTA ŚWIDNICKI

2018. 09. 01
główny inżynier techniczny m. st. 1
OK

27. 03. 2018
mgr inż. Marek Kuczyński
mgr inż. Andrzej Kuczyński
mgr inż. Andrzej Kuczyński

TADEUSZ FOREMNIAK

NIE WYKLUCZA SIĘ ISTNIENIA W TERENIE INNYCH NIE WYKAZANYCH NA NINIEJSZEJ MAPIE URZĄDZEŃ PODZIEMNYCH, KTÓRE NIE BYŁY ZGŁOSZONE DO INWENTARYZACJI LUB O KTÓRYCH BRAK INFORMACJI W INSTYTUCJACH


13.04.2018. 364:9

SPECJALISTA
S. urządzeń wodociągowych,
kanalizacyjnych i remontów

GMINA DOBROMIERZ
58-170 Dobromierz, Plac Wolności 24
tel. 0747/8586217, 8536206
fax 0747/8586460
NIP 834-23-65-479, Regon 830713043
16 ul. Świdawska

368.0