


Opis powierzchni terenu

szuter

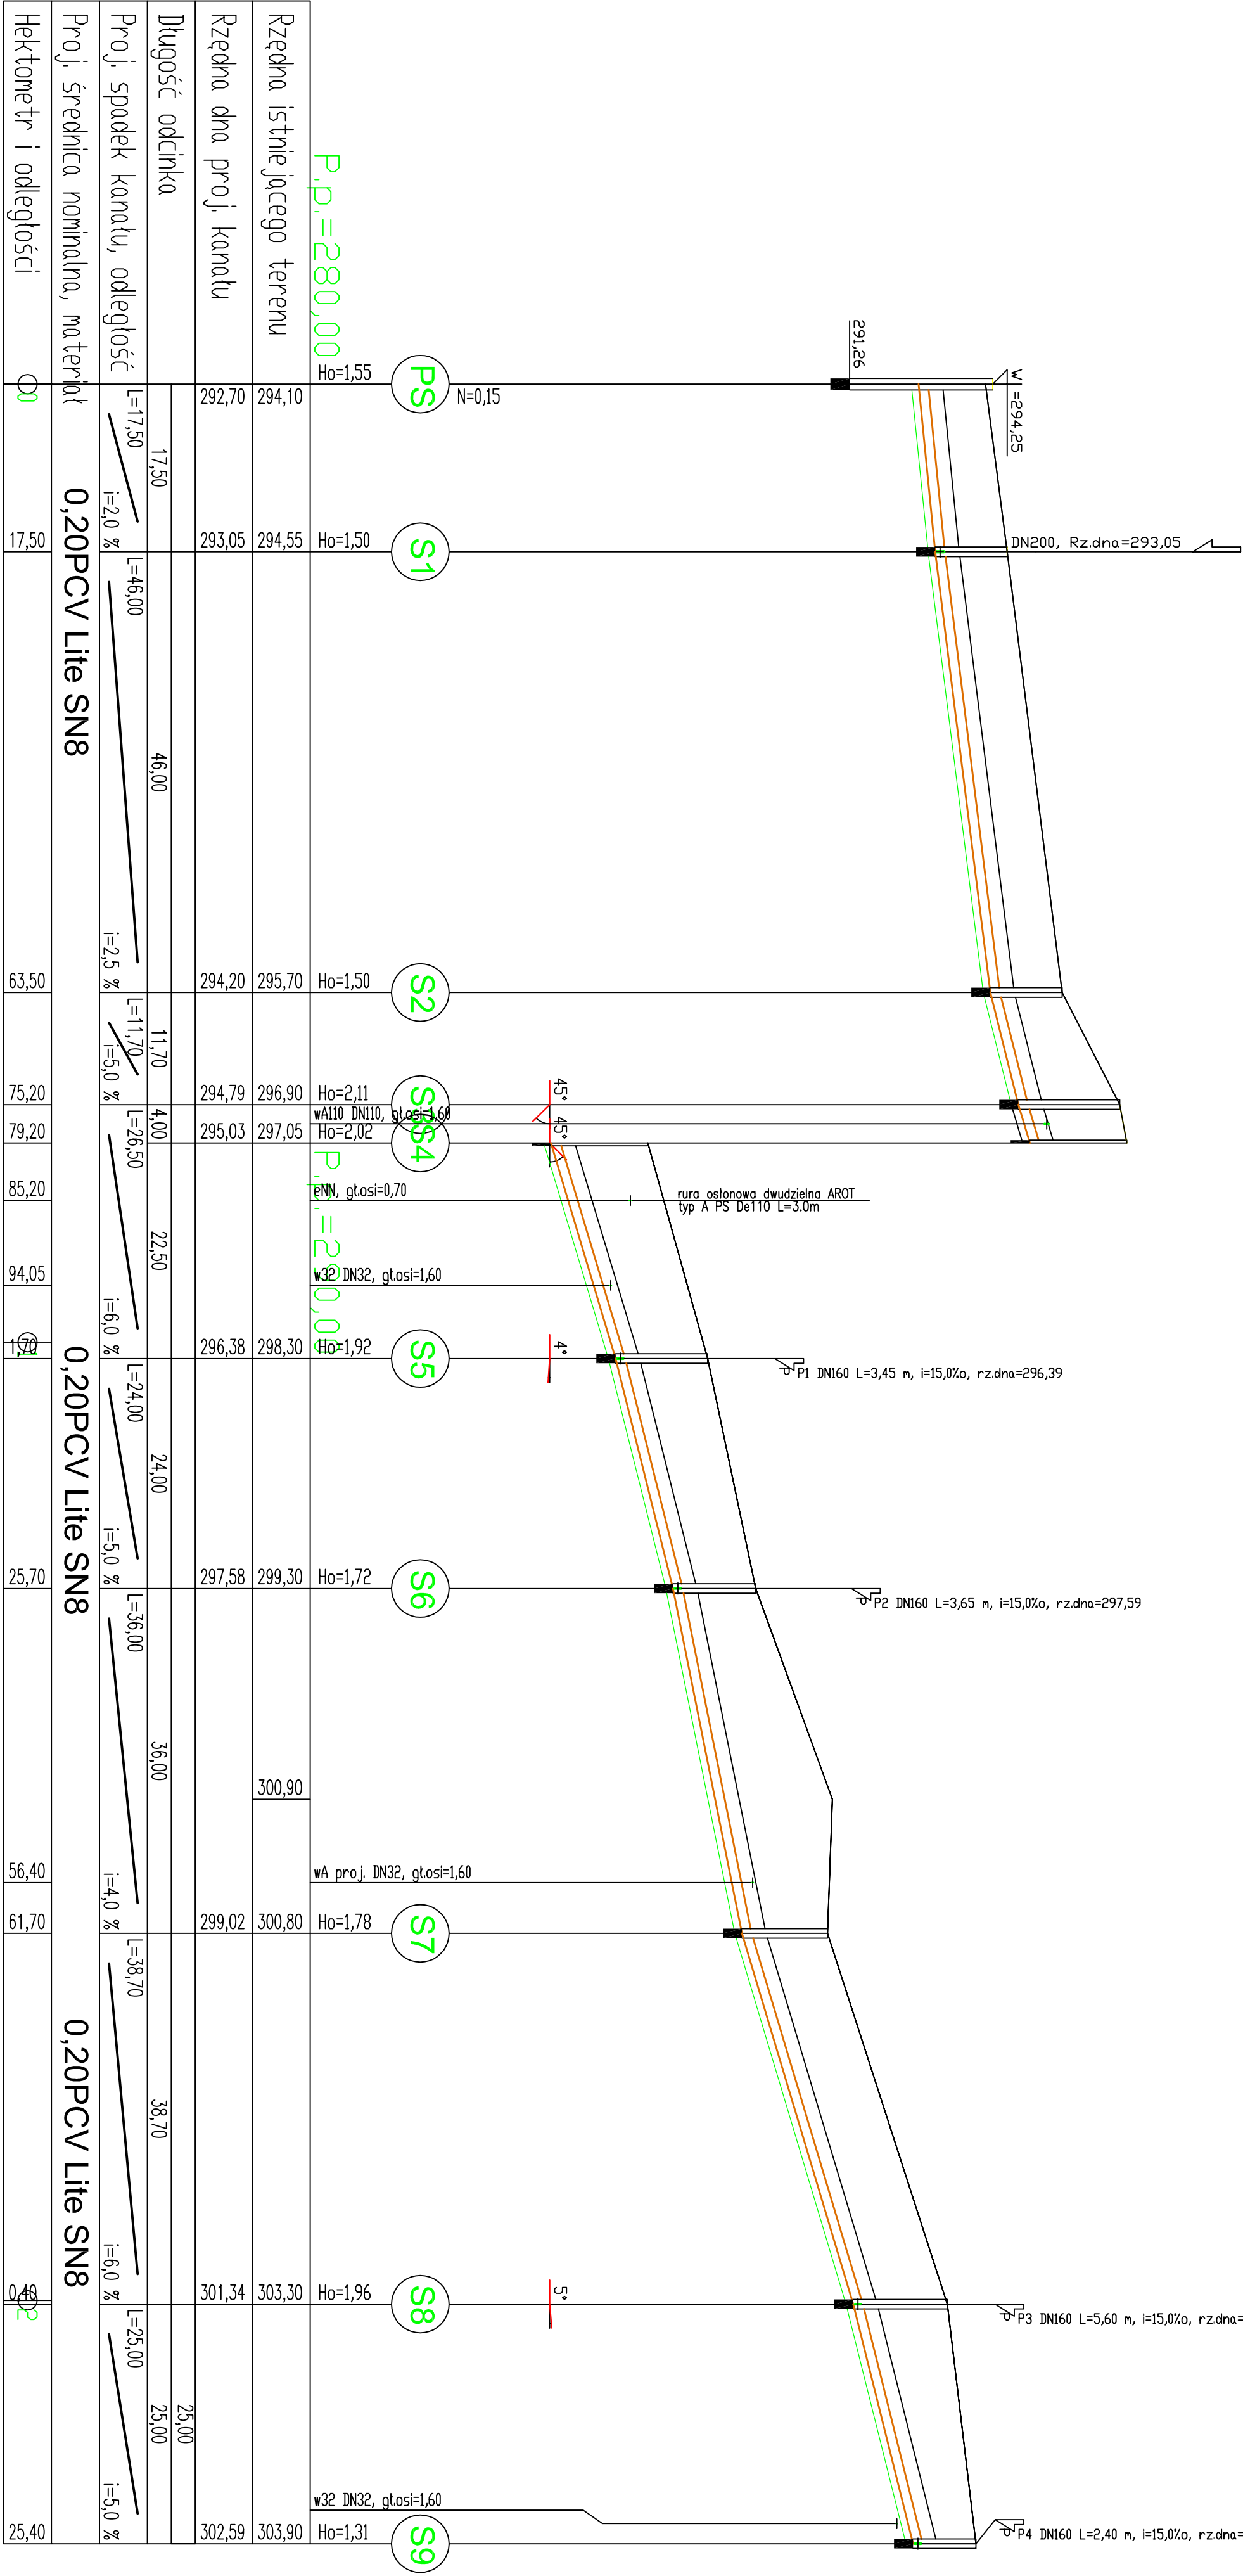

ZNACZENIA

- PS** przepompownia ścieków $\varnothing 1200\text{mm}$
- S9-S1** studzienka projektowana $\varnothing 1000\text{mm}$
- h₀=1.62** zagłębienie dna kanalu
- h₀=1.45** zagłębienie dna kanalu górnego (dopływowego)
- h₀=2.00** zagłębienie dna kanalu dolnego (odpływowego)
- z** podsypka piaskowa gr 20 cm
- z** zasypka piaskowa gr 30cm

Symbole przyłączy oraz dopływów wężlowych:

- z** z lewej zlewni
- z** z prawej zlewni
- z** dopływ projektowany

Uwagi:

- Studzienki S1-S9 $\varnothing 1000\text{mm}$, z betonu C35/45(B45) mrozoodpornego i wodoszczelnego o stopniu nasiąkliwości do 5%, połączenie kręgów na uszczelkę gumową stożkową SBR lub EPDM, słupnie włożowe powlekane w kolorze jasnym. Dołączyć do studzienki szczelne - próbnikowe.
- Przepompownia o średnicy $\varnothing 1200\text{mm}$ wykonana z polimerbetonu.
- Włazy kl. D400 żeliwne lub z wypełnieniem betonowym z wentylacją.
- Przyłącza o średnicy 0,16m z rury PCV SN8 do granicy działek. Przyłącza zakończyć kotkiem. Przyłącze układać ze spodem min. 1,5% od miejsca podłączenia w kierunku granicy działki.
- Zgłoszenie gruntu pod studzienkami Is=0,98.

BPU BIURO PROJEKTOWO USŁUGOWE INSTALACJI I SIECI SANITARNYCH NIP 886-236-73-75 tel. 662 515 058 e-mail: ekrowczyk.bpu@wp.pl				Gmina Dobromierz Inwestor Pl. Wolności 24, 58-170 Dobromierz				Stadium			
Objekt i adres m. Dobromierz dz.nr 88/2, 91/42 btr.4 Dobromierz, AM 1				Spec. inst. sanitarny				PW			
Projektant: B. sanitarne				inż. E.D. Krowczyk				08.18			
Sprawdzający: B. sanitarne				inż. E.D. Krowczyk				1:100/1:500			
Tytuł rysunku				Profil podłużny kanalizacji sanitarnej				Nr rys. IS1			