


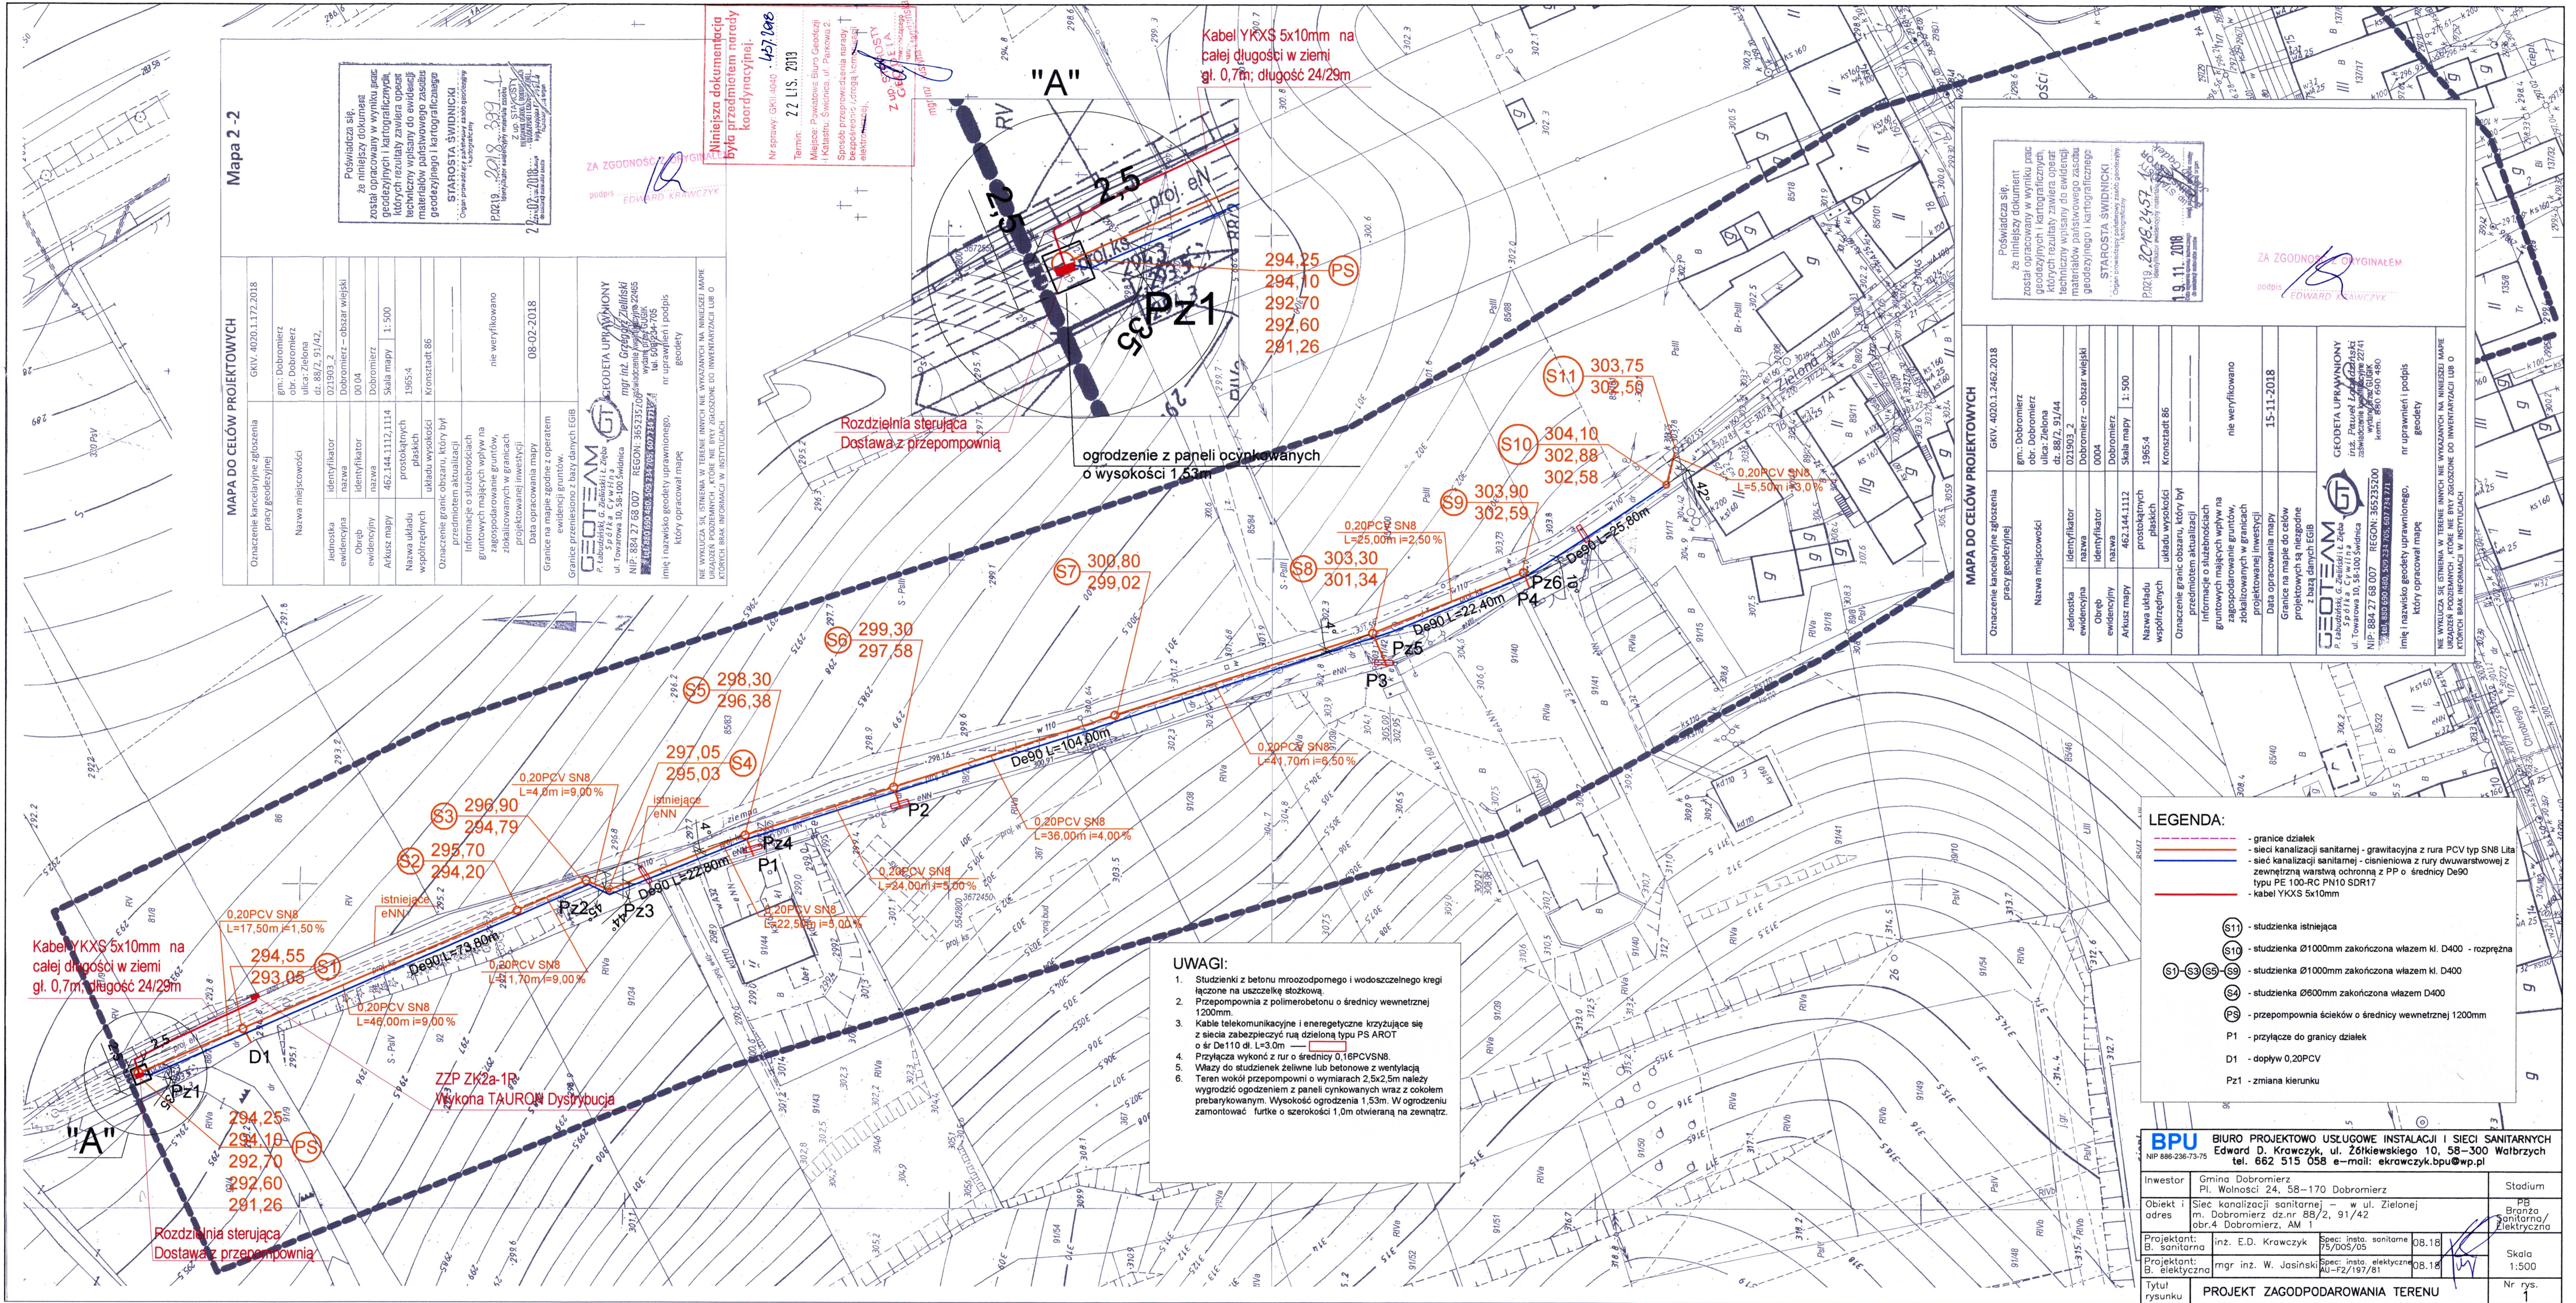

Mapa 2-2

MAPA DO CELÓW PROJEKTOWYCH	
Oznaczenie kancelaryjne ogłoszenia pracy geodezyjnej	GKIV. 4020.1.172.2018
Nazwa miejscowości	
Jednostka evidencyjna	gm.: Dobromierz
Obwód evidencyjny	obr. Dobromierz ul. Zielona dz. 88/2, 91/42,
Aktus mapy	021903.2 Dobromierz – obszar wiejski 0004
Nazwa układu współrzędnych	Dobromierz
Oznaczenie granic obszaru, który był przedmiotem aktualizacji	Skala mapy 1:500 1965:4 Konsztadt 86
Informacje o służebnościach gruntowych mających wpływ na zagospodarowanie gruntów, zlokalizowanych w granicach projektowanej inwestycji	nie weryfikowano
Data opracowania mapy	08-02-2018
Granice na mapie zgodne z operatem evidencji gruntów.	
Granice przeniesione z bazy danych EGB	

POŚWIADCZENIE
ZA ZGODNOŚĆ Z ORYGINAŁEM
EDWARD KRAWCZYK

GEODETA UPRAWNIONY
mgr inż. Grzegorz Zieliński
ul. Towarowa 10, 58-100 Świdnica
NIP: 365 235 205 REGON: 365 235 205
ul. Towarowa 10, 58-100 Świdnica
NIP: 365 235 205 REGON: 365 235 205
ul. Towarowa 10, 58-100 Świdnica
NIP: 365 235 205 REGON: 365 235 205

Niniejsza dokumentacja
była przedmiotem narady
koordynacyjnej.
Nr sprawy: GKIV.4020.1.172.2018
Termin: 22.11.2018
Miejsce: Powiatowe Biuro Geodezji
ul. Krasna, Świdnica, ul. Parkowa 2.
Sposób przeprowadzenia narady:
bezpłatnie, drogą elektroniczną
ZUSŁOŚĆ
GEODETA
EDWARD KRAWCZYK

UWAGI:
1. Studzienki z betonu mrozoodpornego i wodoszczelnego kregi
łączone na uszczelnkę stożkową.
2. Przepompownia z polimerbetonu o średnicy wewnętrznej
1200mm.
3. Kable telekomunikacyjne i energetyczne krzyżujące się
z siecią zabezpieczyć rura dzieloną typu PS AROT
o śr. De110 di. L=3,0m
4. Przyłącza wykonać z rur o średnicy 0,16PCVSN8.
5. Włazy do studzienek żelazne lub betonowe z wentylacją
Teren wokół przepompowni o wymiarach 2,5x2,5m należy
wygrodzić ogrodzeniem z paneli ocynkowanych wraz z cokołem
prębarokowanym. Wysokość ogrodzenia 1,53m. W ogrodzeniu
zamontować furtkę o szerokości 1,0m otwieraną na zewnątrz.

POŚWIADCZENIE
ZA NINIEJSZY DOKUMENT
ZOSTAŁ OPRACOWANY W WYNIKU PRAC
GEODEZYJNYCH I KARTOGRAFICZNYCH,
KTÓRYCH REZULTATY ZAWIERA OPERAT
TECHNICZNY WPISANY DO EVIDENCJI
MATERIAŁÓW PAŃSTWOWEGO ZASOBU
GEODEZYJNEGO I KARTOGRAFICZNEGO
STAROSTA ŚWIDNICKI
mgr inż. W. Jasinski
ul. Towarowa 10, 58-100 Świdnica
NIP: 365 235 205 REGON: 365 235 205
ul. Towarowa 10, 58-100 Świdnica
NIP: 365 235 205 REGON: 365 235 205

MAPA DO CELÓW PROJEKTOWYCH	
Oznaczenie kancelaryjne ogłoszenia pracy geodezyjnej	GKIV. 4020.1.2462.2018
Nazwa miejscowości	
Jednostka evidencyjna	gm.: Dobromierz
Obwód evidencyjny	obr. Dobromierz ul. Zielona dz. 88/2, 91/42,
Aktus mapy	021903.2 Dobromierz – obszar wiejski 0004
Nazwa układu współrzędnych	Dobromierz
Oznaczenie granic obszaru, który był przedmiotem aktualizacji	Skala mapy 1:500 1965:4 Konsztadt 86
Informacje o służebnościach gruntowych mających wpływ na zagospodarowanie gruntów, zlokalizowanych w granicach projektowanej inwestycji	nie weryfikowano
Data opracowania mapy	15-11-2018
Granice na mapie do celów projektowych są niezgodne z bazą danych EGB	
Granice przeniesione z bazy danych EGB	

POŚWIADCZENIE
ZA ZGODNOŚĆ Z ORYGINAŁEM
EDWARD KRAWCZYK

GEODETA UPRAWNIONY
mgr inż. Grzegorz Zieliński
ul. Towarowa 10, 58-100 Świdnica
NIP: 365 235 205 REGON: 365 235 205
ul. Towarowa 10, 58-100 Świdnica
NIP: 365 235 205 REGON: 365 235 205

- LEGENDA:
- granice działek
 - sieci kanalizacji sanitarnej - grawitacyjna z rura PCV typ SN8 Lita
 - sieć kanalizacji sanitarnej - ciśnieniowa z rury dwuwarstwowej z
zewnętrzna warstwa ochronna z PP o średnicy De90
 - typ PE 100-RC PN10 SDR17
 - kabel YKXS 5x10mm
 - S11 - studzienka istniejąca
 - S10 - studzienka Ø1000mm zakończona wazem kl. D400 - rozprężna
 - S1-S9 - studzienka Ø1000mm zakończona wazem kl. D400
 - S4 - studzienka Ø600mm zakończona wazem D400
 - PS - przepompownia ścieków o średnicy wewnętrznej 1200mm
 - P1 - przyłącze do granicy działek
 - D1 - dopływ 0,20PCV
 - Pz1 - zmiana kierunku

BPU BIURO PROJEKTOWO USŁUGOWE INSTALACJI I SIECI SANITARNYCH Edward D. Krawczyk, ul. Żółkiewskiego 10, 58-300 Wałbrzych tel. 662 515 058 e-mail: ekrawczyk.bpu@wp.pl	
Investor	Gmina Dobromierz Pl. Wolności 24, 58-170 Dobromierz
Objekt i adres	Sieć kanalizacji sanitarnej - w ul. Zielonej m. Dobromierz dz.nr 88/2, 91/42 obr.4 Dobromierz, AM I
Projektant:	inż. E.D. Krawczyk
Specjalność:	inst. sanitarne
Wzrost:	08.18
Projektant:	mgr inż. W. Jasinski
Specjalność:	inst. elektryczne
Wzrost:	08.18
Tytuł rysunku	PROJEKT ZAGOSPODAROWANIA TERENU
Skala	1:500
Nr rys.	1