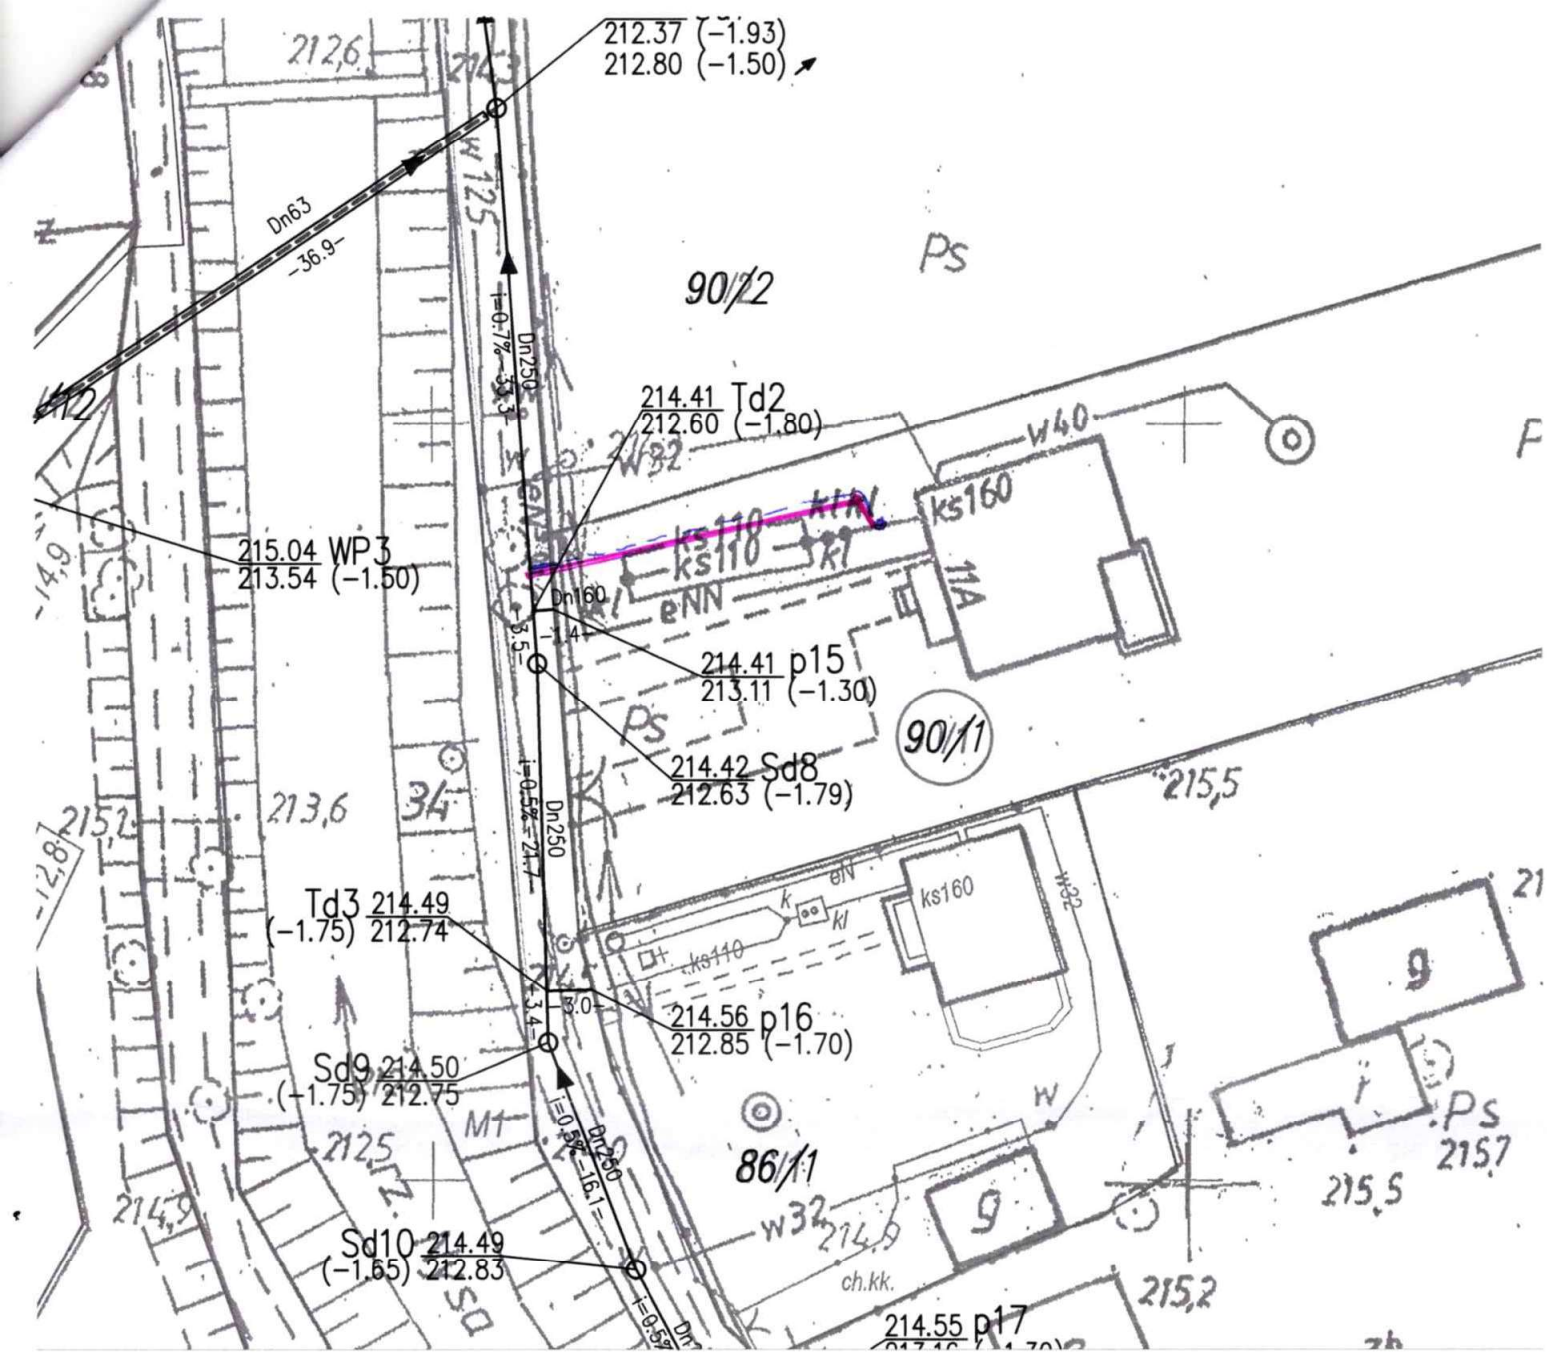

LEGENDA:

Oznaczenie przebiegu sieci kanalizacyjnej:

——— grawitacyjna

– – – – – – ciśnieniowa

● ● P oznaczenie lokalizacji studzienki lub przepompowni ścieków (P)

○ numer ewidencyjny działki objętej uzgodnieniem

Dodatkowe uzgodnienia z właścicielem działki:

- głębokość posadowienia punktu włączenia przyłącza do budynku wynosi..... 0,7 ..... m p.p.t.
- przydomowa oczyszczalnia ścieków (TAK) / NIE
- .....
- .....
- .....
- .....