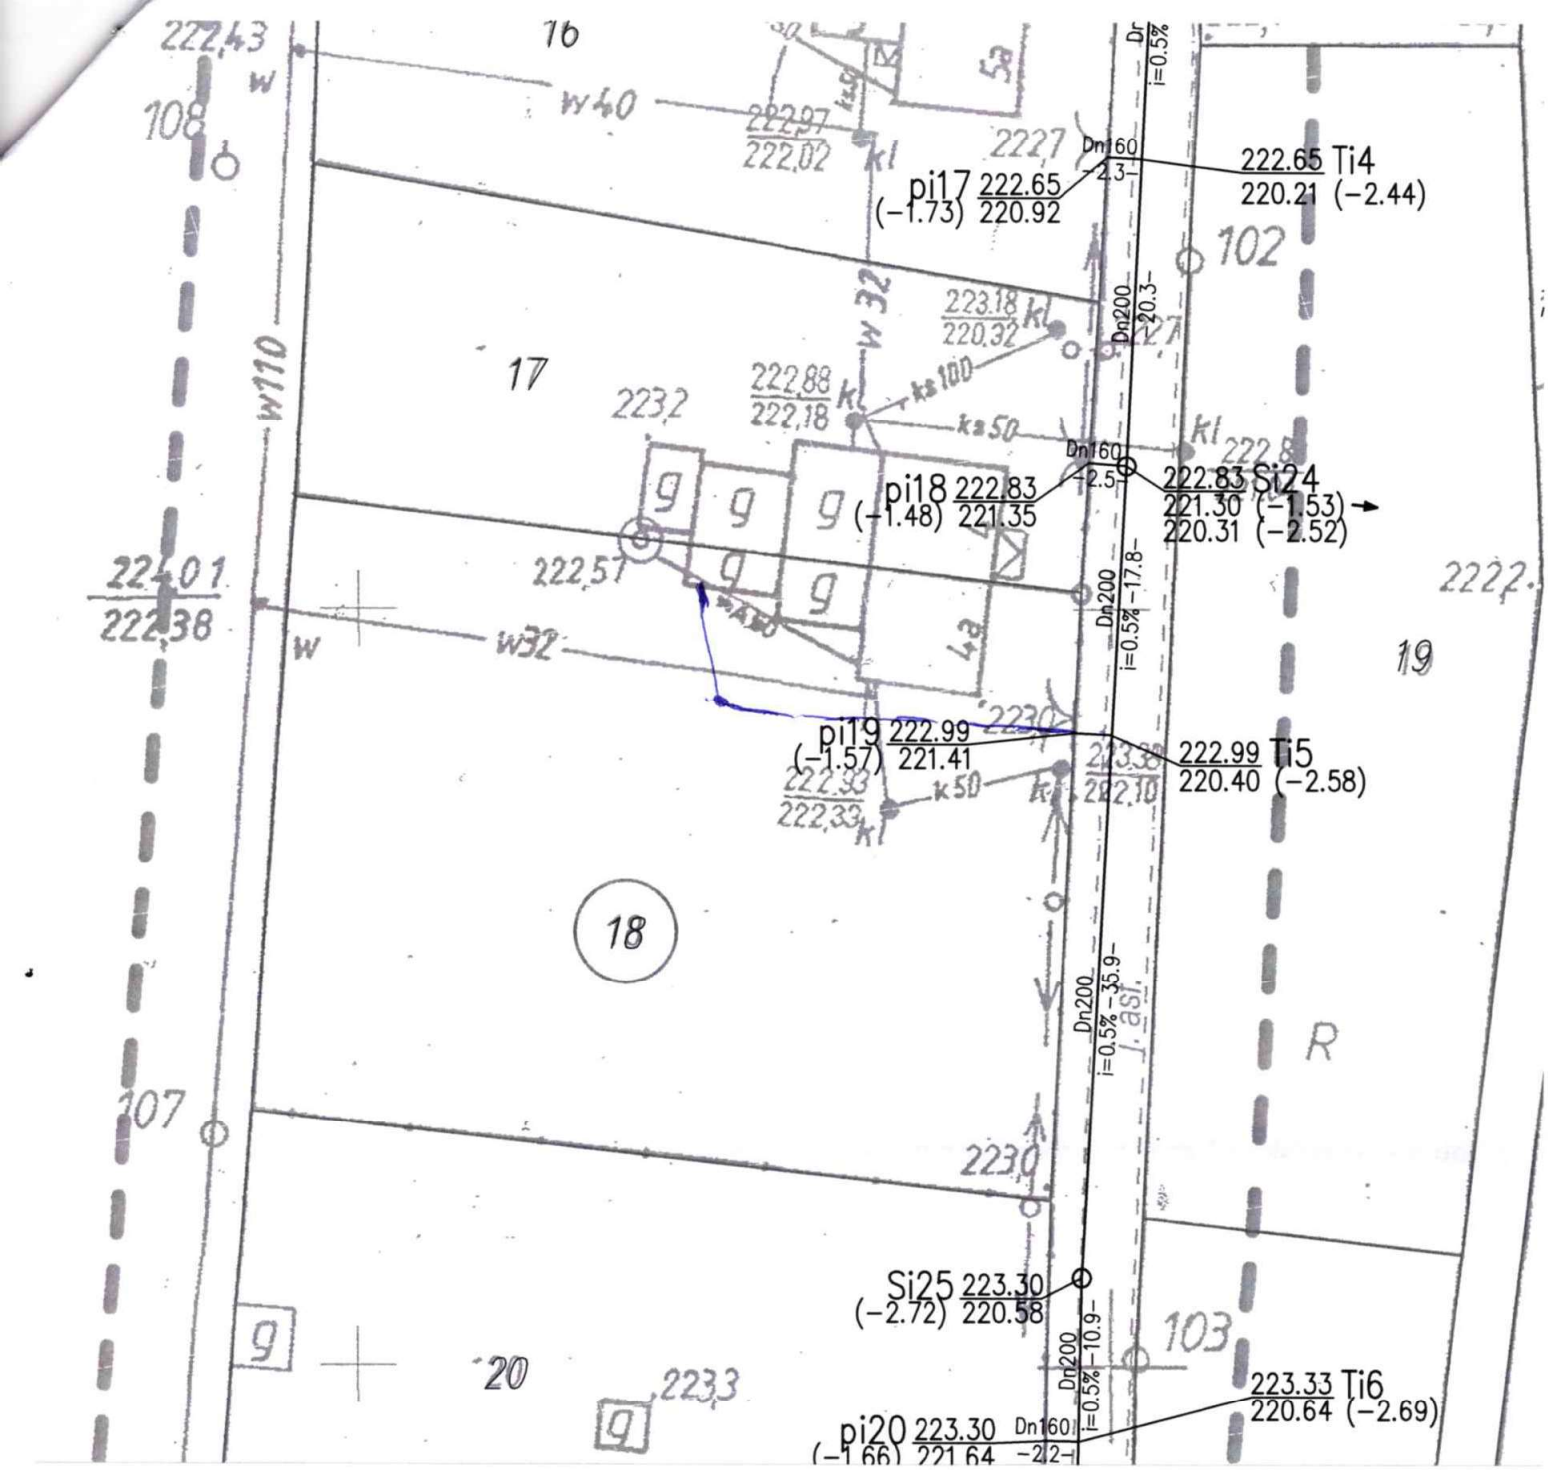


LEGENDA:

——— Oznaczenie przebiegu sieci kanalizacyjnej:
grawitacyjna

– – – – – ciśnieniowa

● ●^{P} oznaczenie lokalizacji studzienki lub przepompowni ścieków (P)

○ numer ewidencyjny działki objętej uzgodnieniem

Dodatkowe uzgodnienia z właścicielem działki:

- głębokość posadowienia punktu włączenia przyłącza do budynku wynosi..... m p.p.t.
- przydomowa oczyszczalnia ścieków TAK / NIE
- ..... gwint .....
- .....
- .....
- .....