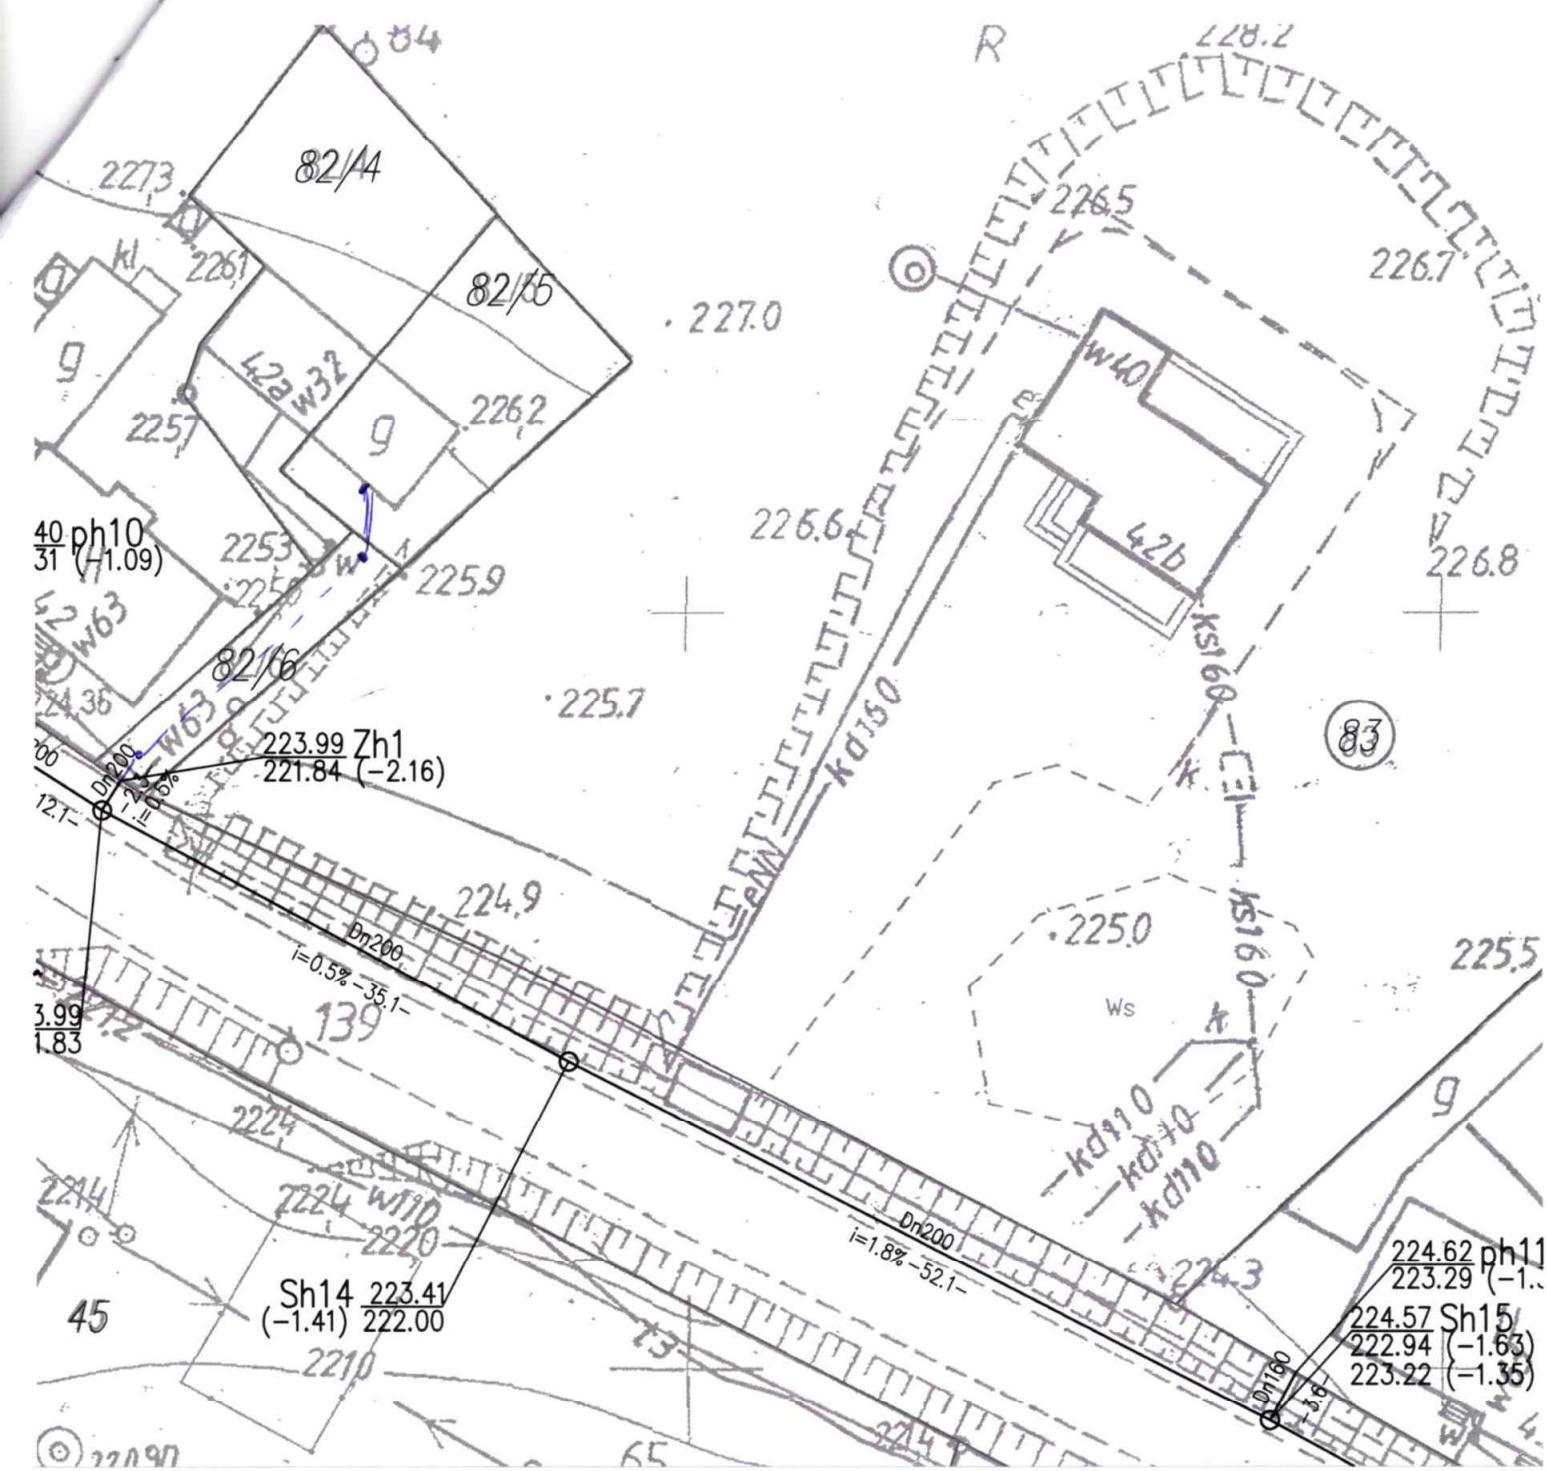

LEGENDA:

——— Oznaczenie przebiegu sieci kanalizacyjnej:
grawitacyjna

– – – – – ciśnieniowa

● ●P oznaczenie lokalizacji studzienki lub przepompowni ścieków (P)

○ numer ewidencyjny działki objętej uzgodnieniem

Dodatkowe uzgodnienia z właścicielem działki:

- głębokość posadowienia punktu włączenia przyłącza do budynku wynosi..... m p.p.t.
- przydomowa oczyszczalnia ścieków TAK / NIE
- .....
- .....

.....

.....