

MAPA DO CELÓW PROJEKTOWYCH

Oznaczenie kancelaryjne zgłoszenia pracy geodezyjnej	GKIV.4020.1.403.2017
Nazwa miejscowości	gm. Dobromierz obr. Jugowa dz. śledisko
Jednostka ewidencyjna	021905_2
Obwód ewidencyjny	Dobromierz
Arkusze mapy	462.134.211, 212, 214, 228, 462.142.021
Nazwa układu płaskich	1965:4
Oznaczenie granic obszaru, który był przedmiotem aktualizacji	nie weryfikowano
Informacje o skutkach gruntowych wpływających na zagospodarowanie gruntów, zlokalizowanych w granicach projektowanej inwestycji	nie weryfikowano
Data opracowania mapy	05-05-2017
Granice na mapie zgodnie z operatem ewidencji gruntów	Granice oznaczone literami A1-L1 wniesiono z bazy EGB

GEOTEAM
Laboratoryjny, G. Zieliński i D. Zielińska
ul. Towarowa 10, 58-100 Świdnica
NIP: 884 27 68 007 REGON: 365235200
tel. 71 725 14 00, 725 14 01, 725 14 02


GEODETA UPRAWNIENY
mgr inż. Grzegorz Zieliński
zaświadczenie nr 22465
wydane w 2017 roku
ul. 600-404-706
nr uprawnień i podpis geodety

Mapa 13 z 33
stanowi integralną część roboty zgłoszonej pod nr GKIV.4020.1.403.2017

Poświadczam, że niniejszy dokument został opracowany w wyniku prac geodezyjnych i kartograficznych, których rezultaty zawiera operat techniczny wpisany do ewidencji materiałów państwowego zasobu geodezyjnego i kartograficznego

STAROSTA ŚWIDNICKI
Organ prowadzący państwowy zasób geodezyjny i kartograficzny

P.0219.2017.126.3-1
01-06-2017
Identyfikator ewidencyjny: 021905_2
Identyfikator obwodu: 0001
Identyfikator arkusza: 462.134.211, 212, 214, 228, 462.142.021

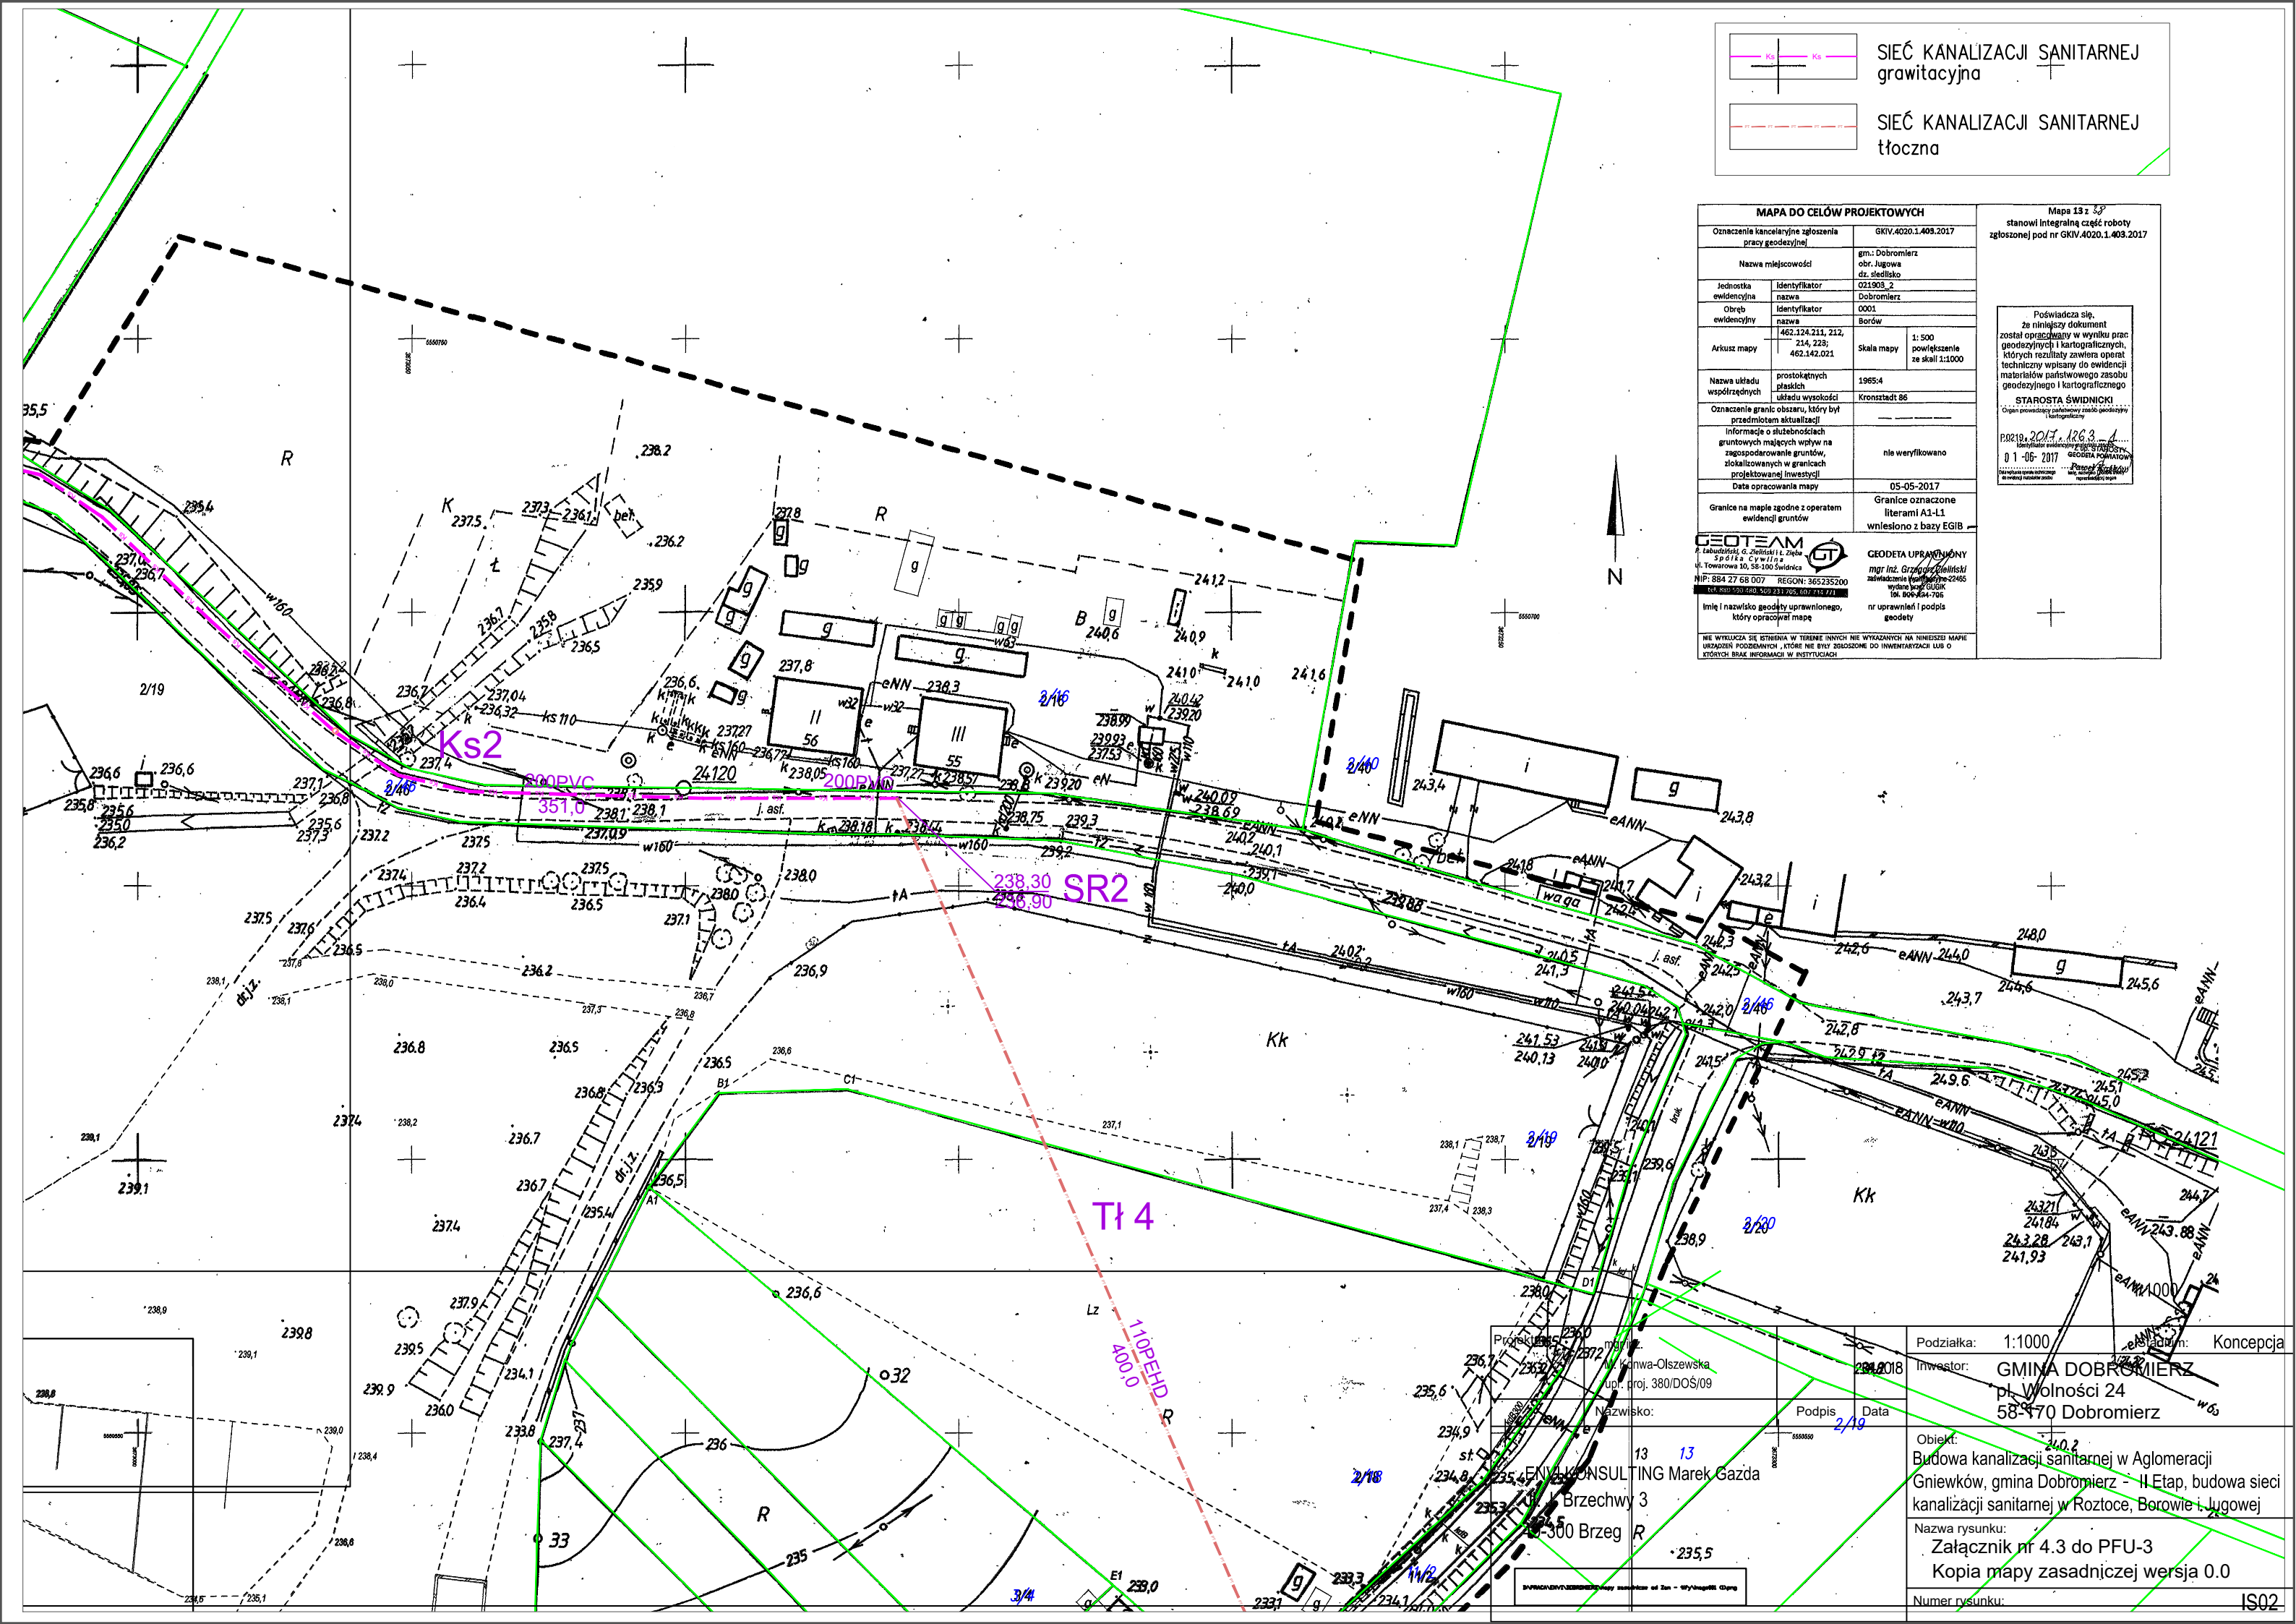

Podziałka:	1:1000	Konceptcja
Inwestor:	GMINA DOBROMIERZ pl. Wolności 24 58-470 Dobromierz	
Obiekt:	Budowa kanalizacji sanitarnej w Aglomeracji Gniewków, gmina Dobromierz - II Etap, budowa sieci kanalizacji sanitarnej w Roztoce, Borowie i Jugowej	
Nazwa rysunku:	Załącznik nr 4.3 do PFU-3 Kopia mapy zasadniczej wersja 0.0	
Numer rysunku:	IS02	