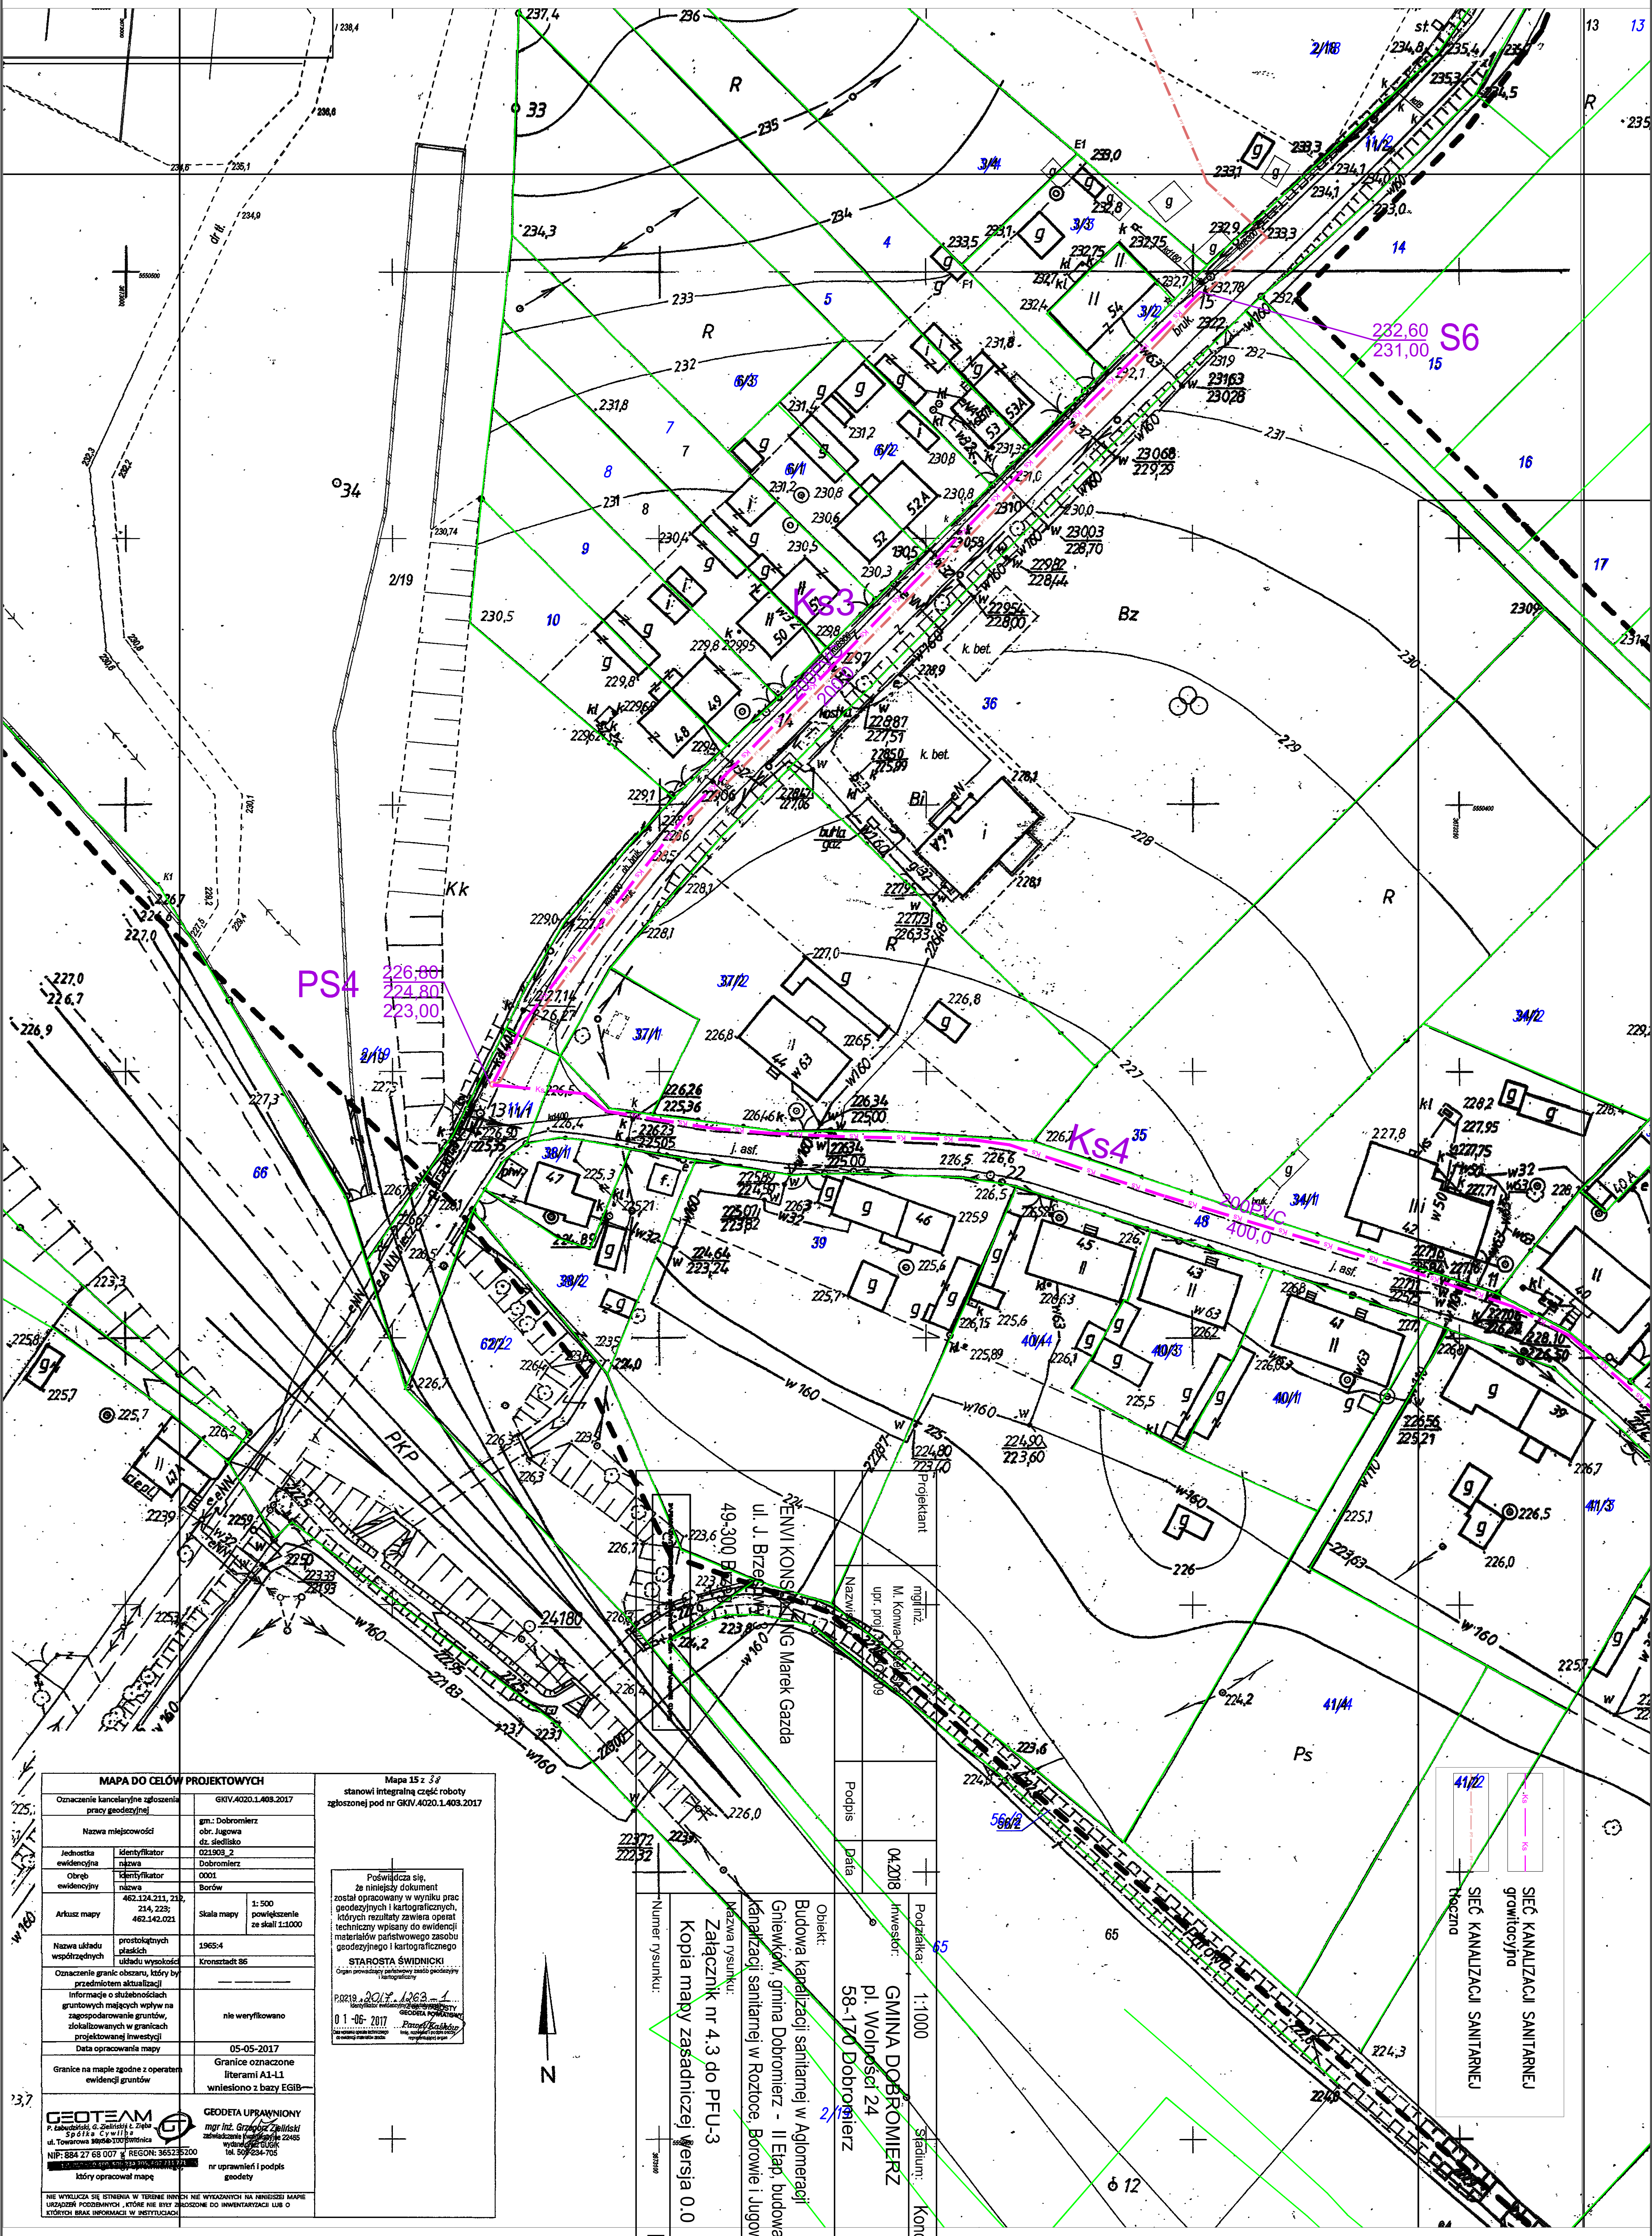

Projektant	mgr inż. M. Konwa-Olszewska upr. proj.		04.2018
Nazwisko		Podpis	Data

ENVI KONSULTING Marek Gazda
ul. J. Brzechwy
49-300 Brzeg

Podziałka: 1:1000	Stadium: Koncepcja
Inwestor: GMINA DOBROMIERZ pl. Wolności 24 58-170 Dobromierz	
Obiekt: Budowa kanalizacji sanitarnej w Aglomeracji Gniewków, gmina Dobromierz - II Etap, budowa sieci kanalizacji sanitarnej w Roztoce, Borowie i Jugowej	
Nazwa rysunku: Załącznik nr 4.3 do PFU-3 Kopia mapy zasadniczej wersja 0.0	
Numer rysunku:	IS03

MAPA DO CELÓW PROJEKTOWYCH

Oznaczenie kancelaryjne zgłoszenia pracy geodezyjnej		GKIV.4020.1.403.2017		
Nazwa miejscowości		gm.: Dobromierz obr. Jugowa dz. siedlisko		
Jednostka ewidencyjna	identyfikator	021903_2		
	nazwa	Dobromierz		
Obręb ewidencyjny	identyfikator	0001		
	nazwa	Borów		
Arkusz mapy	462.124.211, 212, 214, 223; 462.142.021	Skala mapy	1: 500 powiększenie ze skali 1:1000	
Nazwa układu współrzędnych	prostokątnych płaskich	1965:4		
	układu wysokości	Kronsztadt 86		
Oznaczenie granic obszaru, który był przedmiotem aktualizacji		— — — —		
Informacje o służebnościach gruntowych mających wpływ na zagospodarowanie gruntów, zlokalizowanych w granicach projektowanej inwestycji		nie weryfikowano		
Data opracowania mapy		05-05-2017		
Granice na mapie zgodne z operatem ewidencji gruntów		Granice oznaczone literami A1-L1 wniesiono z bazy EGiB		

Mapa 15 z 38 stanowi integralną część roboty zgłoszonej pod nr GKIV.4020.1.403.2017

Poświadcza się, że niniejszy dokument został opracowany w wyniku prac geodezyjnych i kartograficznych, których rezultaty zawiera operat techniczny wpisany do ewidencji materiałów państwowego zasobu geodezyjnego i kartograficznego

STAROSTA ŚWIDNICKI
Organ prowadzący państwowy zasób geodezyjny i kartograficzny

P.0219.2017.1263.1
Identyfikator ewidencyjny materiału zasobu

01-06-2017
Data wpisania operatu technicznego do ewidencji materiałów zasobu

Z-ca STAROSTY GEODETA POWIATOWY Paweł Kaśków
Imię, nazwisko i podpis osoby reprezentującej organ

GEOTEAM P. Łabudziński, G. Zieliński, Ł. Zięba Spółka Cywilna ul. Towarowa 16, 58-100 Świdnica
NIP: 884 27 68 007 REGON: 365235200
[redacted] który opracował mapę

GEODETA UPRAWNIONY
mgr inż. Grzegorz Zieliński
zaświadczenie kwalifikacyjne 22465 wydane przez GUGiK
tel. 505-234-705
nr uprawnień i podpis geodety

NIE WYKLUCZA SIĘ ISTNIENIA W TERENIE INNYCH NIE WYKAZANYCH NA NINIEJSZEJ MAPIE URZĄDZEŃ PODZIEMNYCH, KTÓRE NIE BYŁY ZGŁOSZONE DO INWENTARYZACJI LUB O KTÓRYCH BRAK INFORMACJI W INSTYTUCJACH