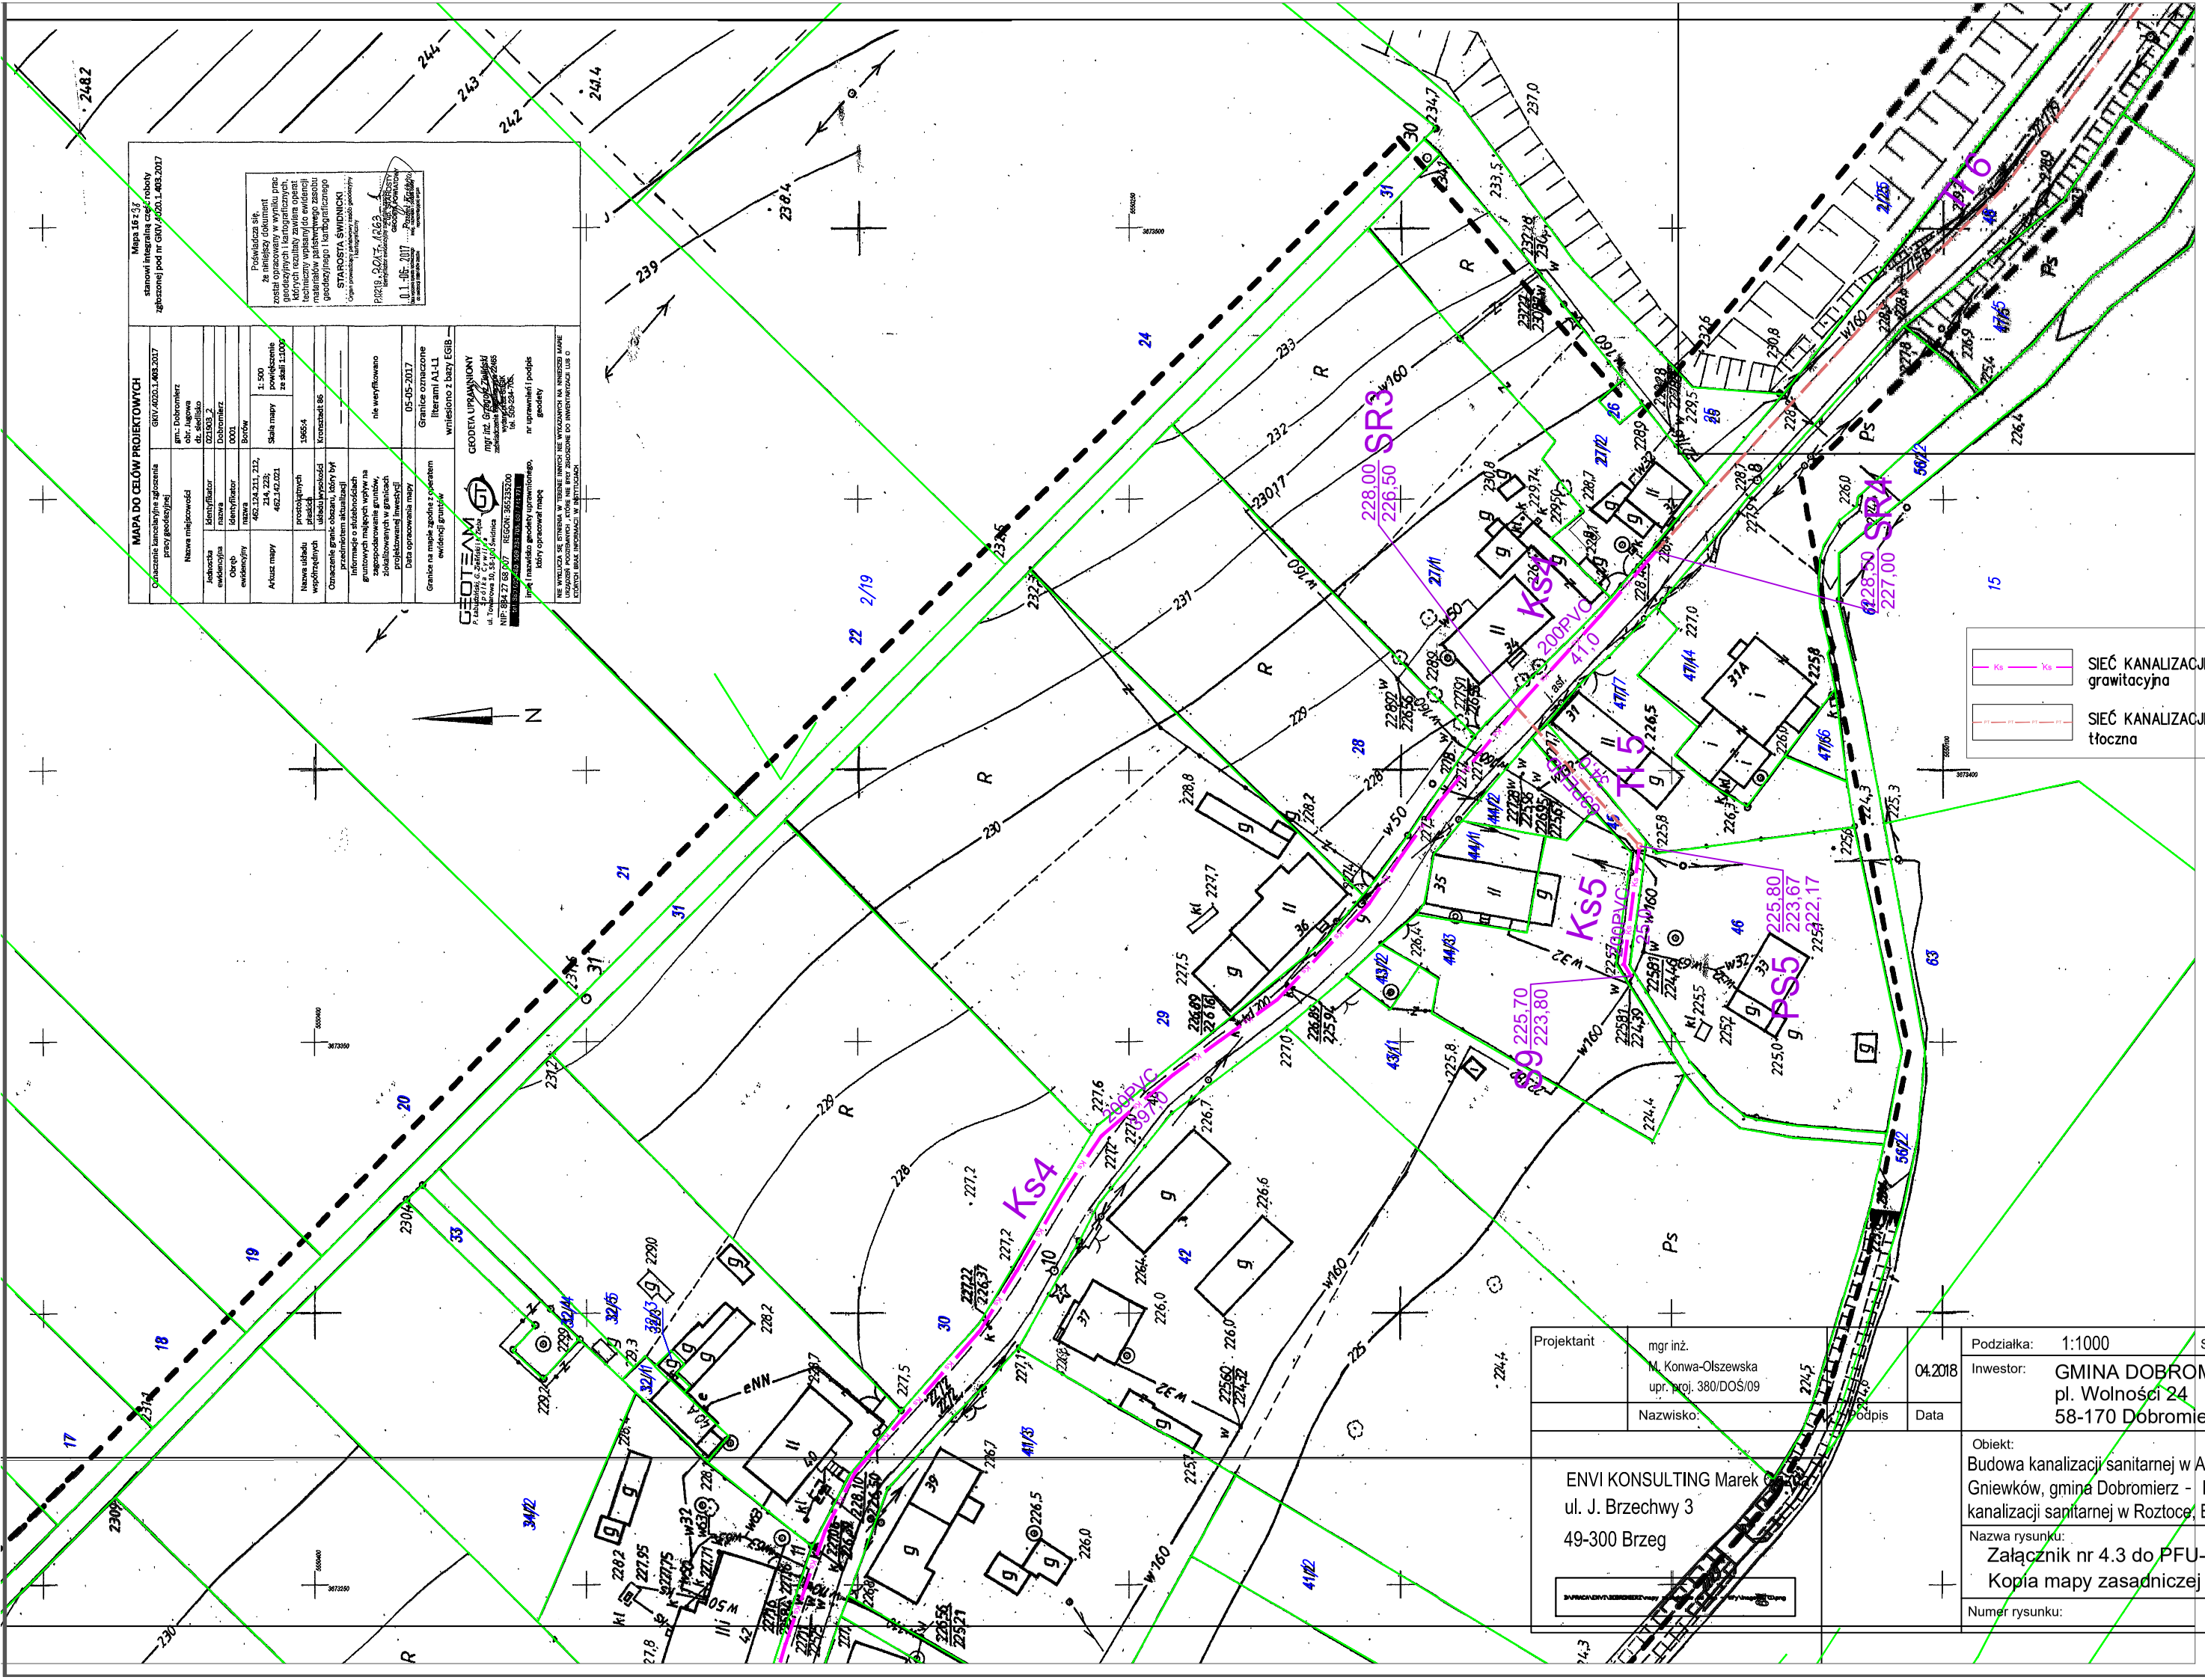

Projektant	mgr inż. M. Konwa-Olszewska upr. proj. 380/DOŚ/09		04.2018
	Nazwisko:	Podpis	Data
ENVI KONSULTING Marek [illegible] ul. J. Brzechwy 3 49-300 Brzeg			

Podziałka: 1:1000 Stadium: Koncepcja

Inwestor: GMINA DOBROMIERZ
pl. Wolności 24
58-170 Dobromierz

Obiekt:
Budowa kanalizacji sanitarnej w Aglomeracji Gniewków, gmina Dobromierz - II Etap, budowa sieci kanalizacji sanitarnej w Roztoce, Borowie i Jugowej

Nazwa rysunku:
Załącznik nr 4.3 do PFU-3
Kopia mapy zasadniczej wersja 0.0

Numer rysunku: IS04