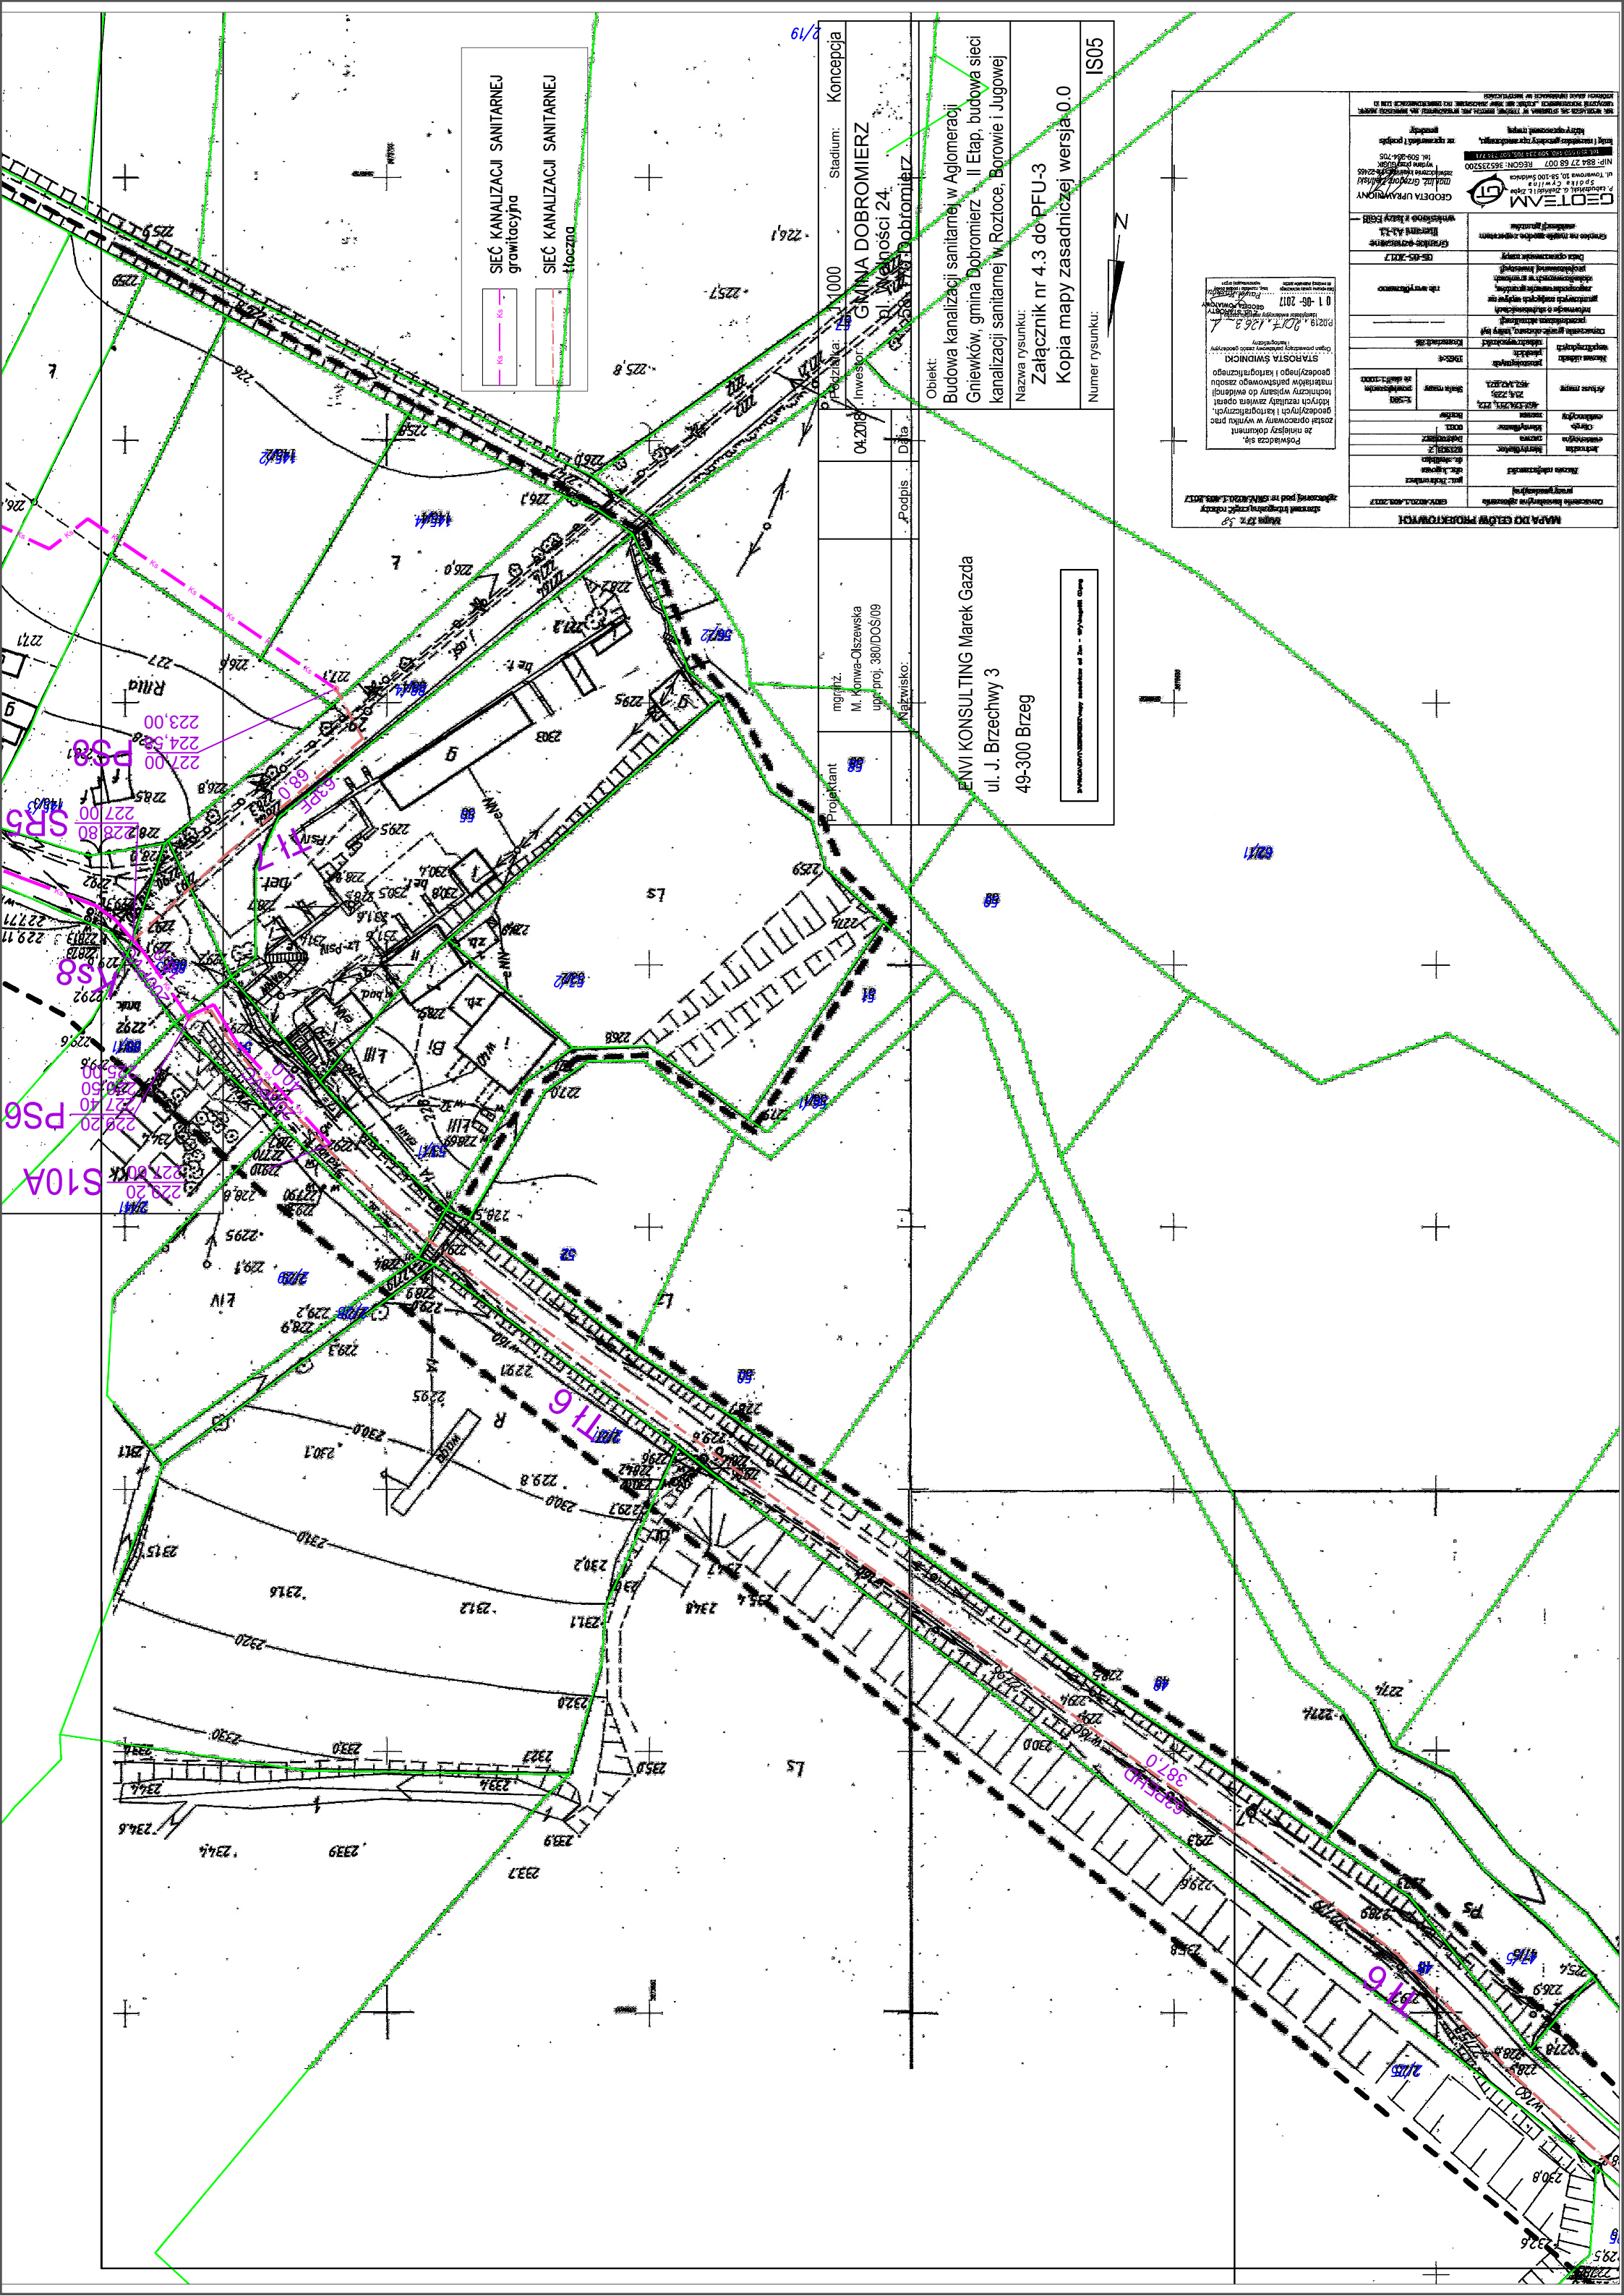

SIEĆ KANALIZACJI SANITARNEJ grawitacyjna
SIEĆ KANALIZACJI SANITARNEJ tłoczna
Stadium: Koncepcja
Podziałka: 1:1000
Inwestor: GMINA DOBROMIERZ
pl. Wolności 24
58-140 Dobromierz
Obiekt:
Budowa kanalizacji sanitarnej w Aglomeracji Gniewków, gmina Dobromierz – II Etap, budowa sieci kanalizacji sanitarnej w Roztoce, Borowie i Jugowej
Nazwa rysunku:
Załącznik nr 4.3 do PFU-3
Kopia mapy zasadniczej wersja 0.0
Numer rysunku:
IS05
Projektant
mgr inż.
M. Konwa-Olszewska
upr. proj. 380/DOŚ/09
Nazwisko:
Podpis
Data
04.2018
ENVI KONSULTING Marek Gazda
ul. J. Brzechwy 3
49-300 Brzeg
N