


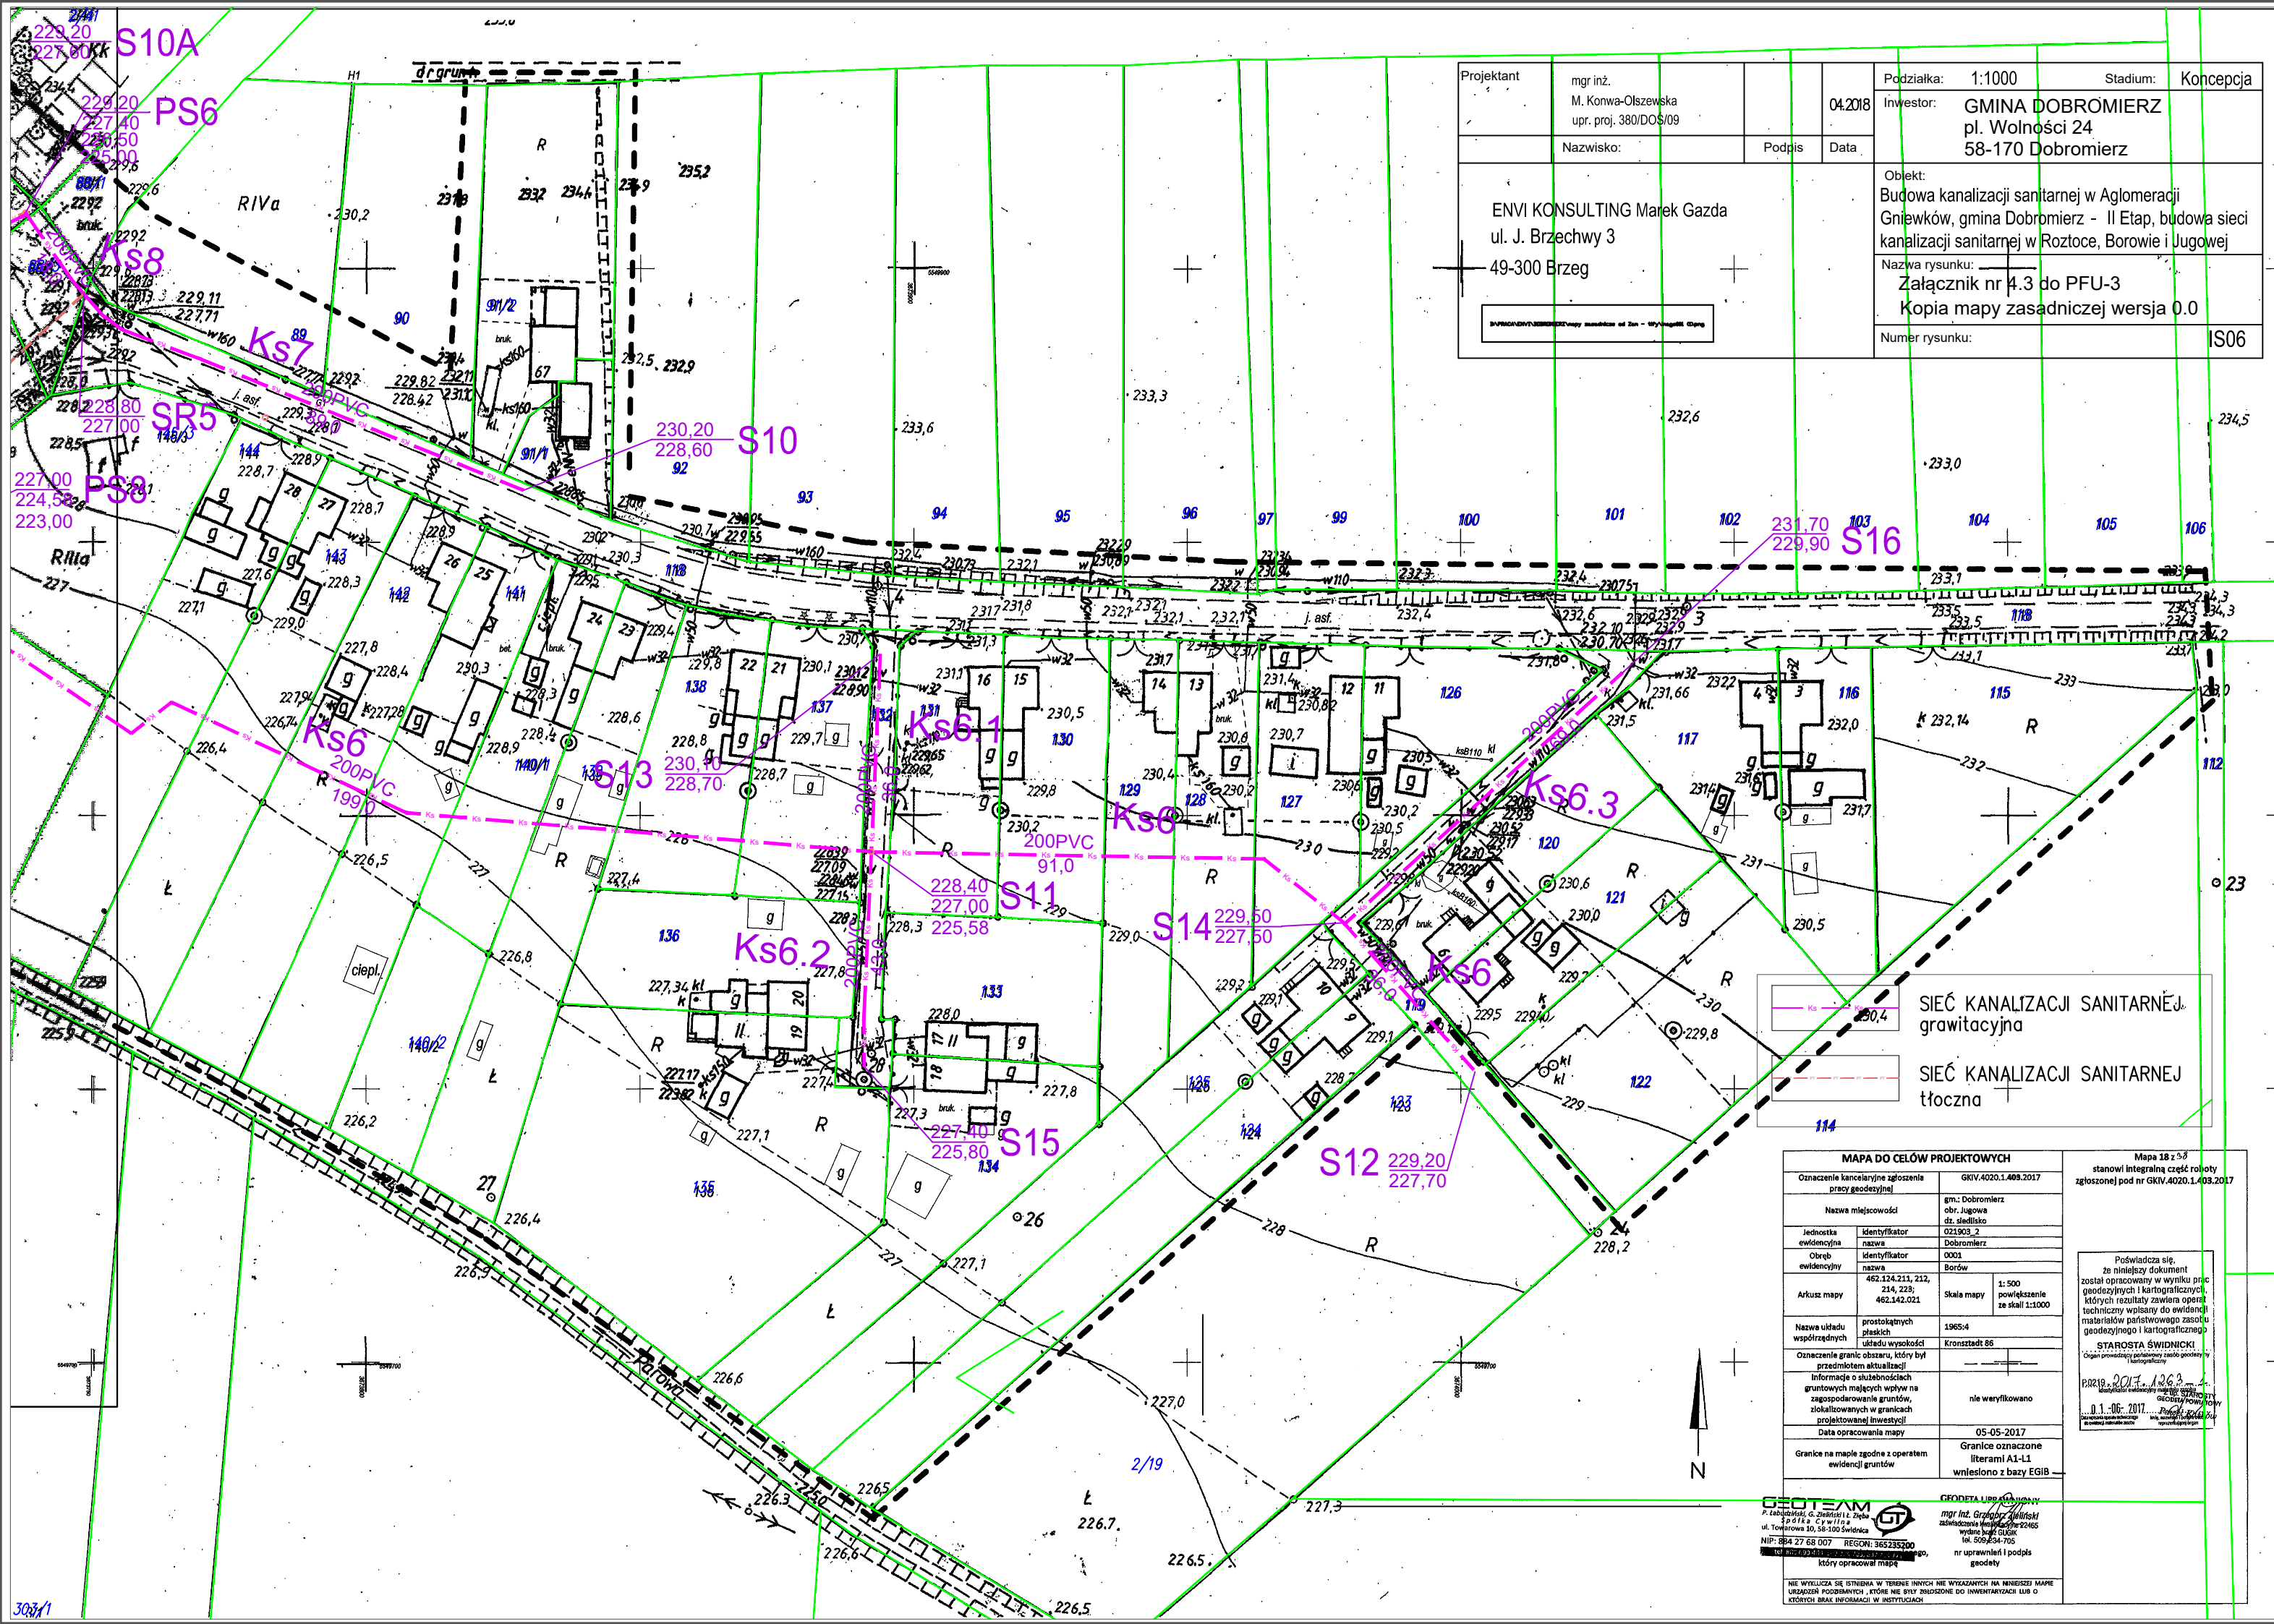

Projektant	mgr inż. M. Konwa-Olszewska upr. proj. 380/DOS/09	04.2018	Podziałka: 1:1000	Stadium: Koncepcja
Nazwisko:		Podpis	Data	Inwestor: GMINA DOBROMIERZ pl. Wolności 24 58-170 Dobromierz
ENVI KONSULTING Marek Gazda ul. J. Brzechwy 3 49-300 Brzeg			Objekt: Budowa kanalizacji sanitarnej w Aglomeracji Gniewków, gmina Dobromierz - II Etap, budowa sieci kanalizacji sanitarnej w Roztoce, Borowie i Jugowej	
			Nazwa rysunku: Załącznik nr 4.3 do PFU-3 Kopia mapy zasadniczej wersja 0.0	
			Numer rysunku: IS06	

— Ks — SIEĆ KANALIZACJI SANITARNEJ grawitacyjna
— Ks — SIEĆ KANALIZACJI SANITARNEJ tłoczna

MAPA DO CELÓW PROJEKTOWYCH	
Oznaczenie kancelaryjne zgłoszenia pracy geodezyjnej	GKIV.4020.1.403.2017
Nazwa miejscowości	gm.: Dobromierz obr. Jugowa dz. siedlisko
Jednostka ewidencyjna	021903_2
Obwód ewidencyjny	Dobromierz
Arkusz mapy	462.124.211, 212, 214, 228, 462.142.021
Nazwa układu współrzędnych	prostopadłych płaskich układu wysokości
Oznaczenie granic obszaru, który był przedmiotem aktualizacji	1965:4 Kronstadt 86
Informacje o skutecznościach gruntowych mających wpływ na zagospodarowanie gruntów, zlokalizowanych w granicach projektowanej inwestycji	nie weryfikowano
Data opracowania mapy	05-05-2017
Granice na mapie zgodnie z operatem ewidencji gruntów	Granice oznaczone literami A1-L1 wniesiono z bazy EGIB

Mapa 18 z 58 stanowi integralną część roboty zgłoszonej pod nr GKIV.4020.1.403.2017

Poświadczam, że niniejszy dokument został opracowany w wyniku prac geodezyjnych i kartograficznych, których rezultaty zawiera operat techniczny wpisany do ewidencji materiałów państwowego zasobu geodezyjnego i kartograficznego

STAROSTA SWIDNICKI
Organ prowadzący państwowy zasób geodezyjny i kartograficzny

01.06.2017

GEOTEAM
P. Zabłocki, G. Zieliński
Spółka Cywilna
ul. Towarowa 10, 58-100 Świdnica
NIP: 884 27 68 007 REGON: 365235200
który opracował mapę

GEOTEAM
mgr inż. Grzegorz Zieliński
zaświadczenie nr 12465
wydane w: GUSK
tel. 509 834 705
nr uprawnień i podpis geodety

NIE WYKŁADAJ SIĘ ISTNIEJĄCYMI W TERENIE INNYMI NIE WYKAZANYMI NA NINIEJSZEJ MAPIE URZĄDZENIAMI PODZIEMNYMI, KTÓRE NIE BYŁY ZGŁOSZONE DO INWENTARYZACJI LUB O KTÓRYCH BRAK INFORMACJI W INSTYTUCYJACH