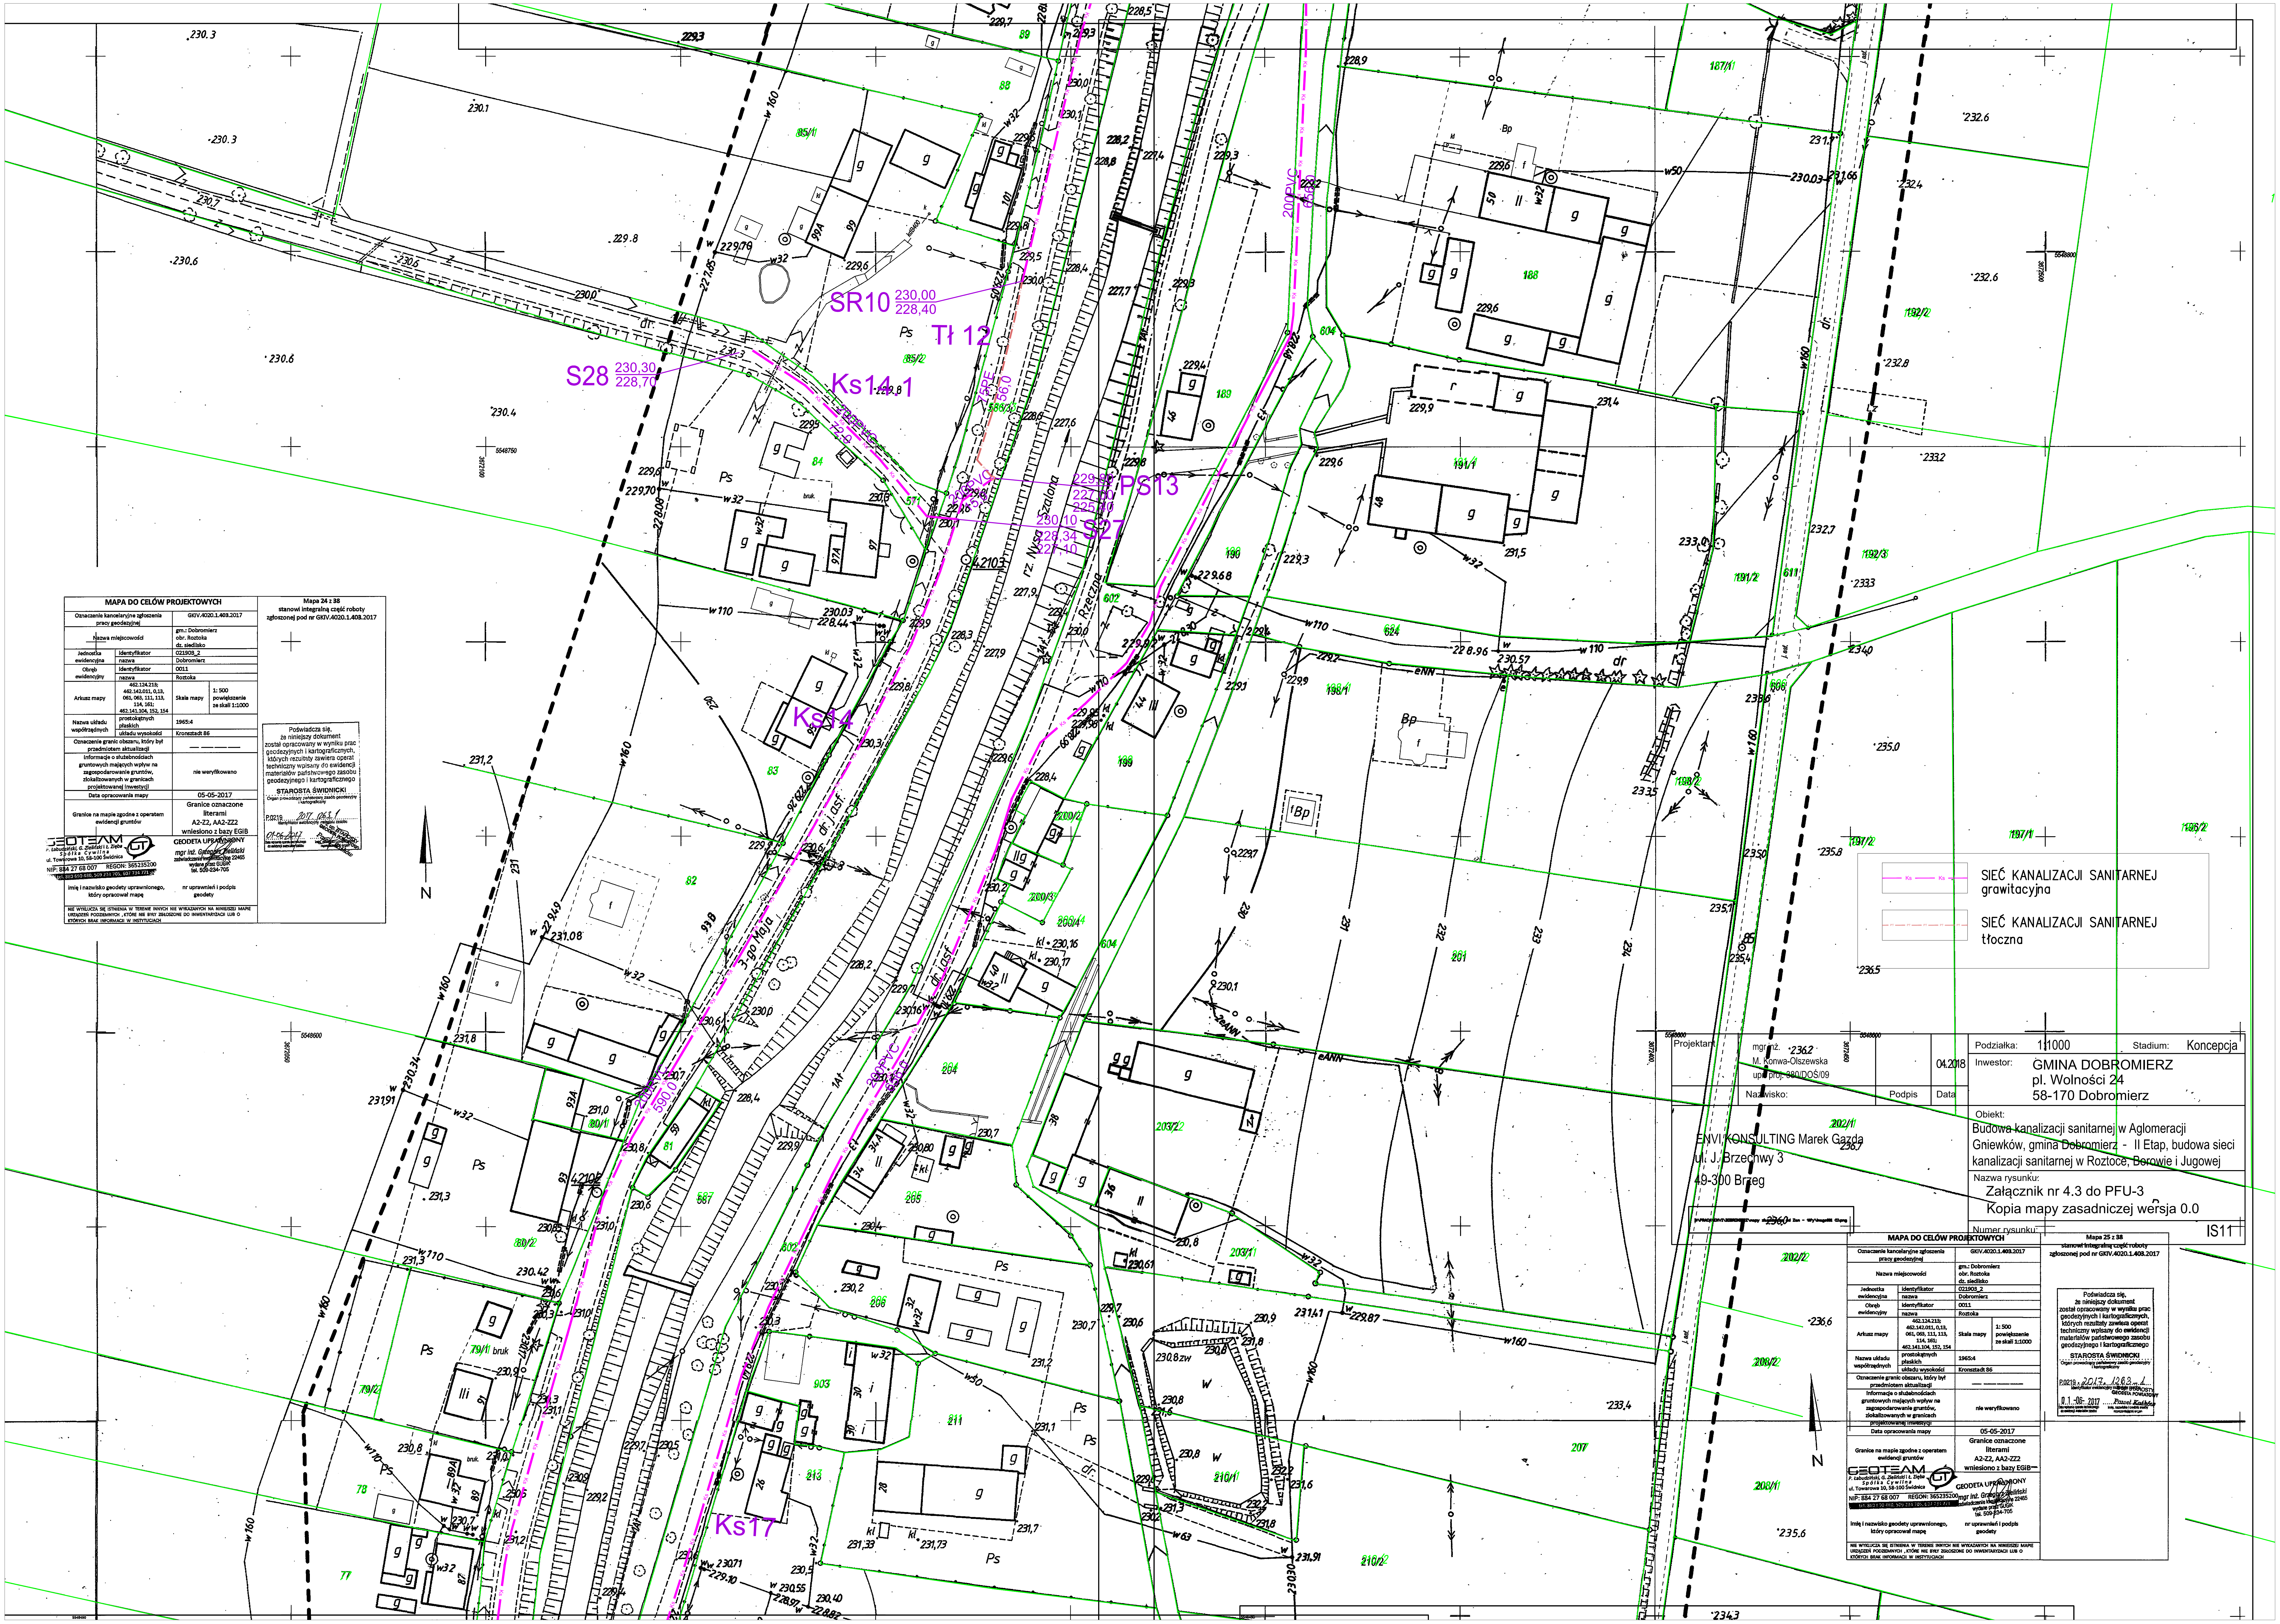

Projektant	mgr inż. M. Konwa-Olszewska upr. proj. 380/DOŚ/09		04.2018	Podziałka: 1:1000 Stadium: Koncepcja
	Nazwisko:	Podpis	Data	Inwestor: GMINA DOBROMIERZ pl. Wolności 24 58-170 Dobromierz
ENVI KONSULTING Marek Gazda ul. J. Brzechwy 3 49-300 Brzeg				Obiekt: Budowa kanalizacji sanitarnej w Aglomeracji Gniewków, gmina Dobromierz - II Etap, budowa sieci kanalizacji sanitarnej w Roztoce, Borowie i Jugowej
				Nazwa rysunku: Załącznik nr 4.3 do PFU-3 Kopia mapy zasadniczej wersja 0.0
				Numer rysunku: IS11

MAPA DO CELÓW PROJEKTOWYCH

Mapa 24 z 38 stanowi integralną część roboty zgłoszonej pod nr GKIV.4020.1.403.2017

Oznaczenie kancelaryjne zgłoszenia pracy geodezyjnej		GKIV.4020.1.403.2017	
Nazwa miejscowości		gm.: Dobromierz obr. Roztoka dz. siedlisko	
Jednostka ewidencyjna	identyfikator	021903_2	
	nazwa	Dobromierz	
Obręb ewidencyjny	identyfikator	0011	
	nazwa	Roztoka	
Arkusz mapy	462.124.213; 462.142.011, 0,13, 061, 063, 111, 113, 114, 161; 462.141.104, 152, 154	Skala mapy	1: 500 powiększenie ze skali 1:1000
Nazwa układu współrzędnych	prostokątnych płaskich	1965:4	
	układu wysokości	Kronsztadt 86	
Oznaczenie granic obszaru, który był przedmiotem aktualizacji		— — — —	
Informacje o służebnościach gruntowych mających wpływ na zagospodarowanie gruntów, zlokalizowanych w granicach projektowanej inwestycji		nie weryfikowano	
Data opracowania mapy		05-05-2017	
Granice na mapie zgodne z operatem ewidencji gruntów		Granice oznaczone literami A2-Z2, AA2-ZZ2 wniesiono z bazy EGiB	
GEOTEAM P. Łabudziński, G. Zieliński i Ł. Zięba Spółka Cywilna ul. Towarowa 10, 58-100 Świdnica NIP: 884 27 68 007 REGON: 365235200		GEODETA UPRAWNIONY mgr inż. Grzegorz Zieliński zaświadczenie kwalifikacyjne 22465 wydane przez GUGiK tel. 509-234-705	
imię i nazwisko geodety uprawnionego, który opracował mapę		nr uprawnień i podpis geodety	

NIE WYKLUCZA SIĘ ISTNIENIA W TERENIE INNYCH NIE WYKAZANYCH NA NINIEJSZEJ MAPIE URZĄDZEŃ PODZIEMNYCH, KTÓRE NIE BYŁY ZGŁOSZONE DO INWENTARYZACJI LUB O KTÓRYCH BRAK INFORMACJI W INSTYTUCJACH

Poświadcza się, że niniejszy dokument został opracowany w wyniku prac geodezyjnych i kartograficznych, których rezultaty zawiera operat techniczny wpisany do ewidencji materiałów państwowego zasobu geodezyjnego i kartograficznego

STAROSTA ŚWIDNICKI
Organ prowadzący państwowy zasób geodezyjny i kartograficzny

P.0219.2017.1263.1
identyfikator ewidencyjny materiału zasobu

01-06-2017

MAPA DO CELÓW PROJEKTOWYCH

Mapa 25 z 38 stanowi integralną część roboty zgłoszonej pod nr GKIV.4020.1.403.2017

Oznaczenie kancelaryjne zgłoszenia pracy geodezyjnej		GKIV.4020.1.403.2017	
Nazwa miejscowości		gm.: Dobromierz obr. Roztoka dz. siedlisko	
Jednostka ewidencyjna	identyfikator	021903_2	
	nazwa	Dobromierz	
Obręb ewidencyjny	identyfikator	0011	
	nazwa	Roztoka	
Arkusz mapy	462.124.213; 462.142.011, 0,13, 061, 063, 111, 113, 114, 161; 462.141.104, 152, 154	Skala mapy	1: 500 powiększenie ze skali 1:1000
Nazwa układu współrzędnych	prostokątnych płaskich	1965:4	
	układu wysokości	Kronsztadt 86	
Oznaczenie granic obszaru, który był przedmiotem aktualizacji		— — — —	
Informacje o służebnościach gruntowych mających wpływ na zagospodarowanie gruntów, zlokalizowanych w granicach projektowanej inwestycji		nie weryfikowano	
Data opracowania mapy		05-05-2017	
Granice na mapie zgodne z operatem ewidencji gruntów		Granice oznaczone literami A2-Z2, AA2-ZZ2 wniesiono z bazy EGiB	
GEOTEAM P. Łabudziński, G. Zieliński i Ł. Zięba Spółka Cywilna ul. Towarowa 10, 58-100 Świdnica NIP: 884 27 68 007 REGON: 365235200		GEODETA UPRAWNIONY mgr inż. Grzegorz Zieliński zaświadczenie kwalifikacyjne 22465 wydane przez GUGiK tel. 509-234-705	
imię i nazwisko geodety uprawnionego, który opracował mapę		nr uprawnień i podpis geodety	

NIE WYKLUCZA SIĘ ISTNIENIA W TERENIE INNYCH NIE WYKAZANYCH NA NINIEJSZEJ MAPIE URZĄDZEŃ PODZIEMNYCH, KTÓRE NIE BYŁY ZGŁOSZONE DO INWENTARYZACJI LUB O KTÓRYCH BRAK INFORMACJI W INSTYTUCJACH

Poświadcza się, że niniejszy dokument został opracowany w wyniku prac geodezyjnych i kartograficznych, których rezultaty zawiera operat techniczny wpisany do ewidencji materiałów państwowego zasobu geodezyjnego i kartograficznego

STAROSTA ŚWIDNICKI
Organ prowadzący państwowy zasób geodezyjny i kartograficzny

P.0219.2017.1263.1

01-06-2017