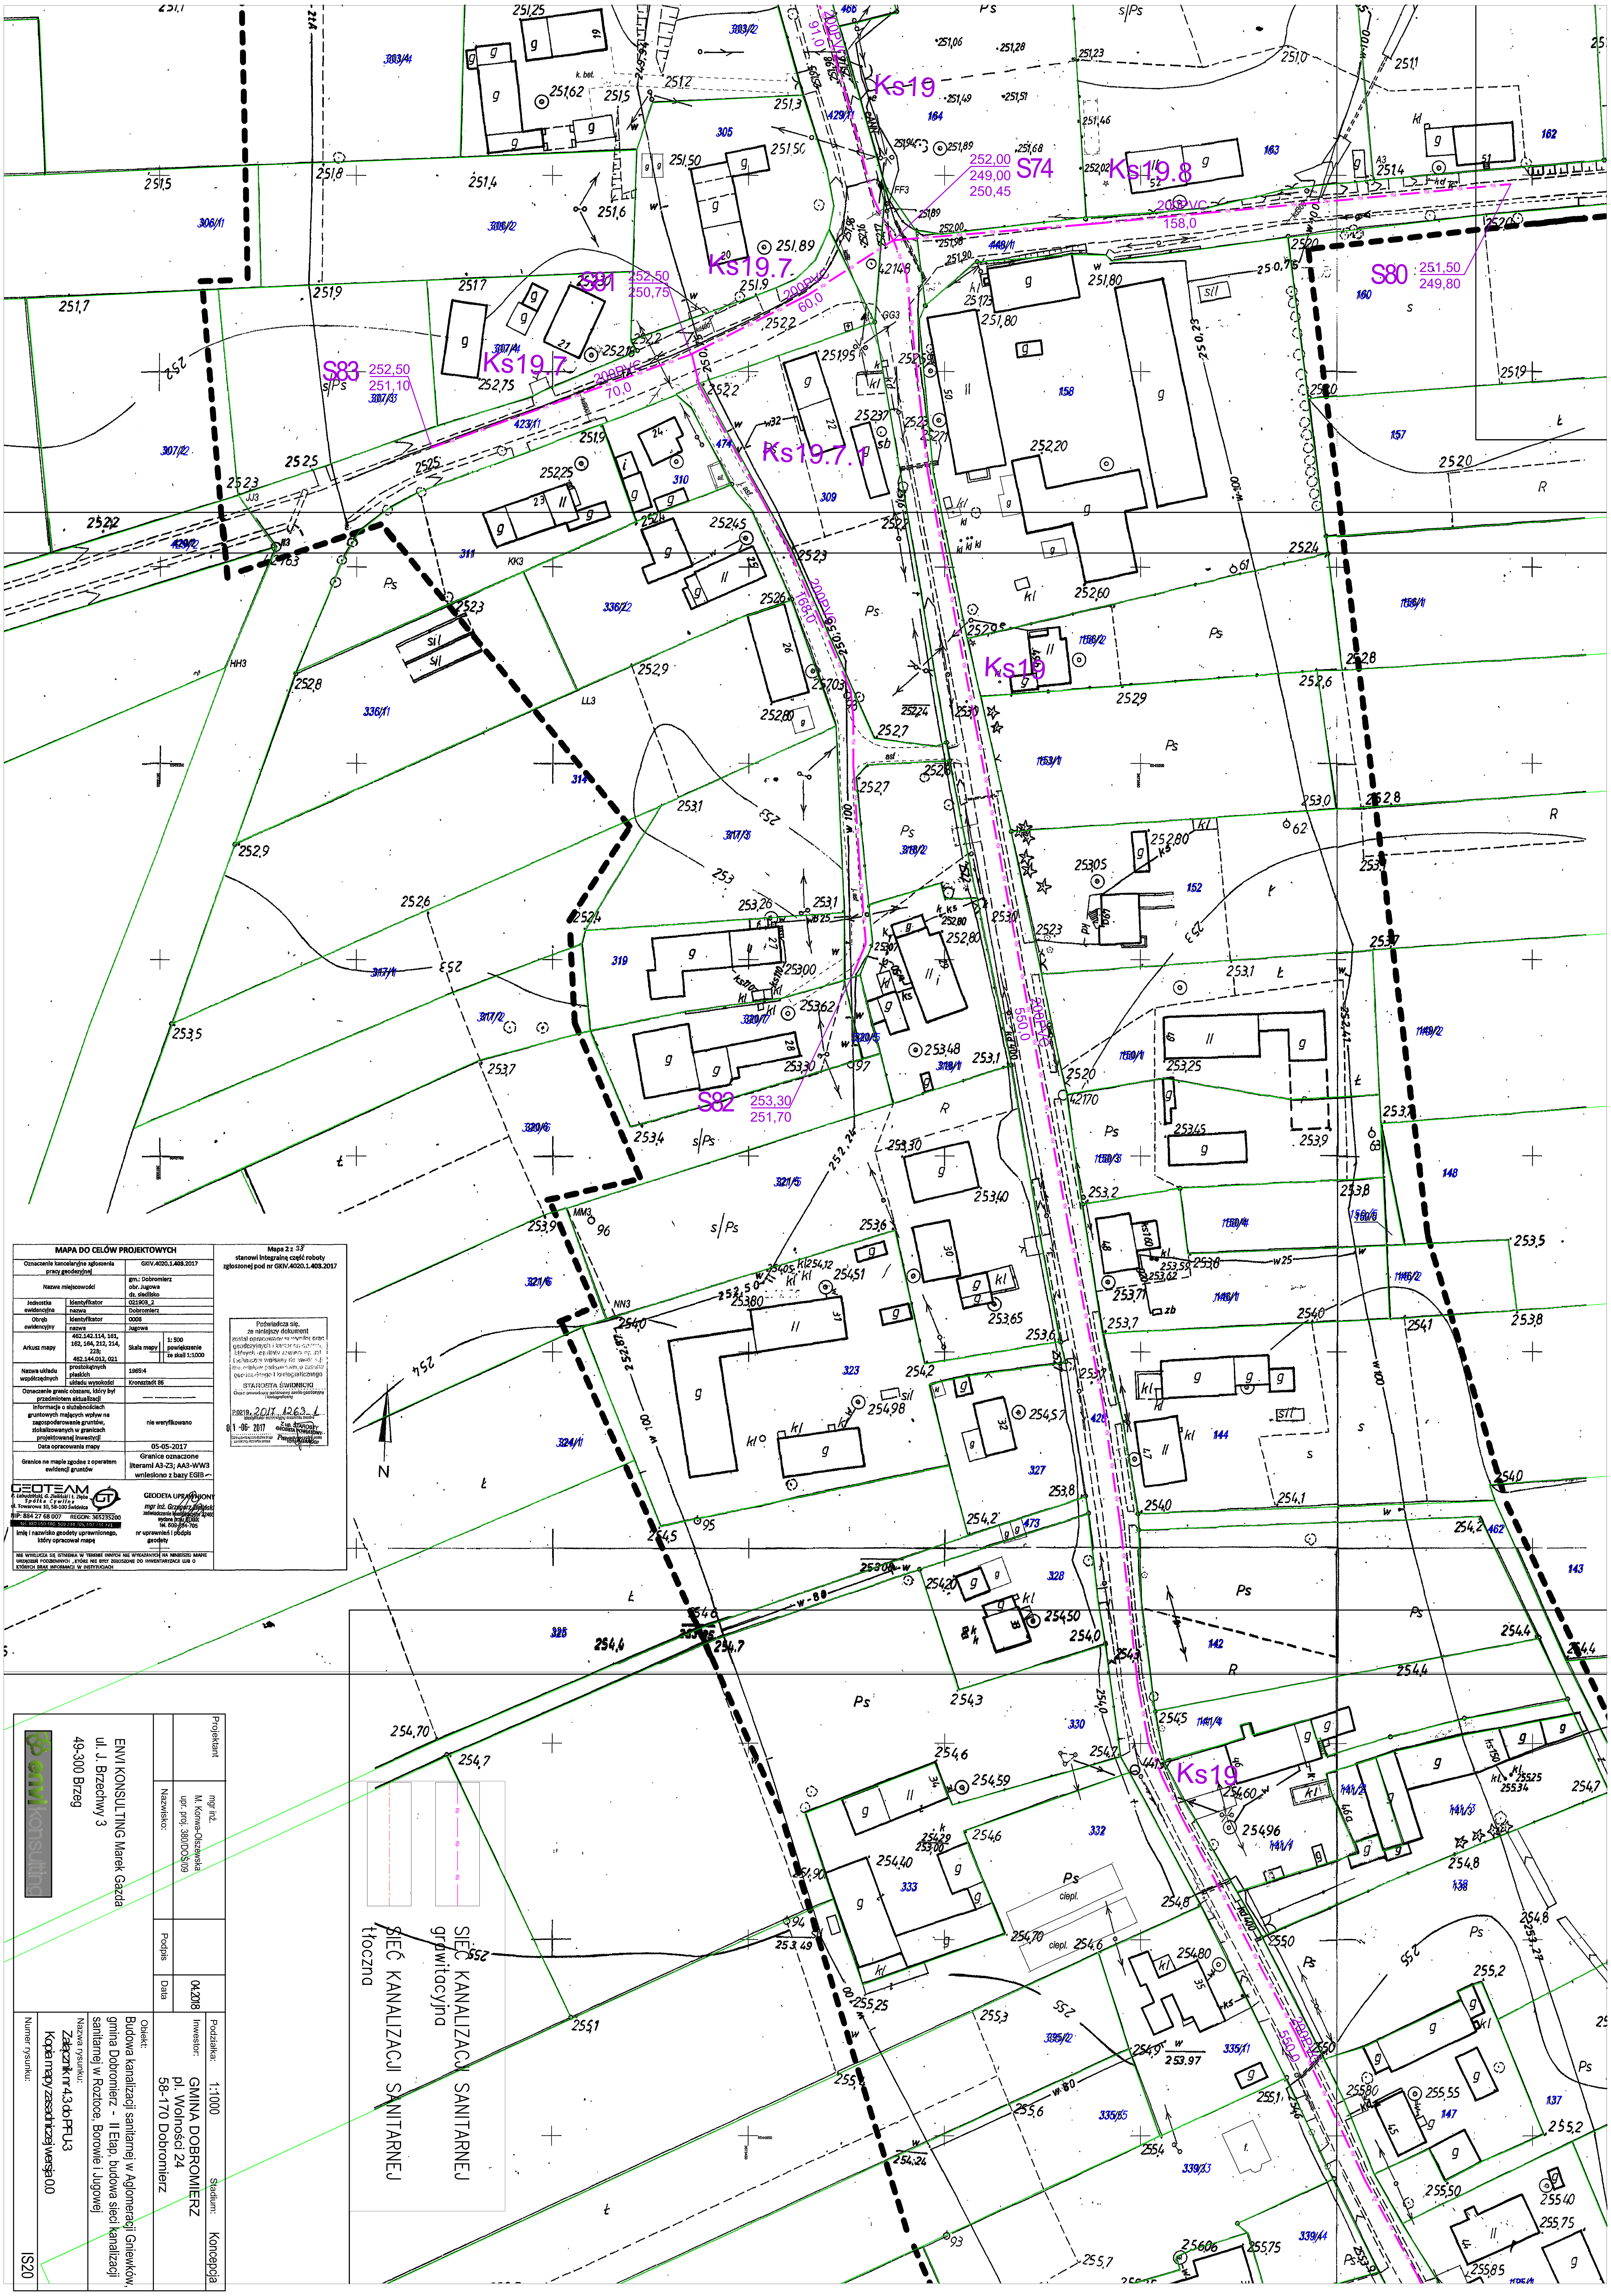

MAPA DO CELÓW PROJEKTOWYCH				
Oznaczenie kancelaryjne zgłoszenia pracy geodezyjnej		GKIV.4020.1.403.2017		
Nazwa miejscowości		gm.: Dobromierz obr. Jugowa dz. siedlisko		
Jednostka ewidencyjna	identyfikator	021903_2		
	nazwa	Dobromierz		
Obręb ewidencyjny	identyfikator	0008		
	nazwa	Jugowa		
Arkusz mapy	462.142.114, 161, 162, 164, 212, 214, 223; 462.144.012, 021	Skala mapy	1: 500 powiększenie ze skali 1:1000	
Nazwa układu współrzędnych	prostokątnych płaskich	1965:4		
	układu wysokości	Kronsztadt 86		
Oznaczenie granic obszaru, który był przedmiotem aktualizacji		— — — —		
Informacje o służebnościach gruntowych mających wpływ na zagospodarowanie gruntów, zlokalizowanych w granicach projektowanej inwestycji		nie weryfikowano		
Data opracowania mapy		05-05-2017		
Granice na mapie zgodne z operatem ewidencji gruntów		Granice oznaczone literami A3-Z3; AA3-WW3 wniesiono z bazy EGIB		

Mapa 2 z 38
stanowi integralną część roboty zgłoszonej pod nr GKIV.4020.1.403.2017

Poświadcza się,
że niniejszy dokument
został opracowany w wyniku prac
geodezyjnych i kartograficznych,
których rezultaty zawiera operat
techniczny wpisany do ewidencji
materiałów państwowego zasobu
geodezyjnego i kartograficznego

STAROSTA ŚWIDNICKI
Organ prowadzący państwowy zasób geodezyjny i kartograficzny

P.0219.2017.1263.1
Identyfikator ewidencyjny materiału zasobu

01-06-2017
Z up. STAROSTY
GEODETA POWIATOWY
Paweł Kuśków

GEOTEAM
P. Łabudziński, G. Zieliński i Ł. Zięba
Spółka Cywilna
ul. Towarowa 10, 58-100 Świdnica
NIP: 884 27 68 007 REGON: 365235200
tel. 880 690 480, 509 234 705, 607 734 771
imię i nazwisko geodety uprawnionego, który opracował mapę

GEODETA UPRAWNIONY
mgr inż. Grzegorz Zieliński
zaświadczenie kwalifikacyjne 22465
wydane przez GUGiK
tel. 509-234-705
nr uprawnień i podpis geodety

NIE WYKLUCZA SIĘ ISTNIENIA W TERENIE INNYCH NIE WYKAZANYCH NA NINIEJSZEJ MAPIE URZĄDZEŃ PODZIEMNYCH, KTÓRE NIE BYŁY ZGŁOSZONE DO INWENTARYZACJI LUB O KTÓRYCH BRAK INFORMACJI W INSTYTUCJACH

Projektant
ENVI KONSULTING Marek Gazda
ul. J. Brzechwy 3
49-300 Brzeg

Nazwisko:	Podpis	Data
mgr inż. M. Konwa-Olszewska upr. proj. 380/DOŚ/09		04.2018

Podziałka: 1:1000
Stadium: Koncepcja

Inwestor:
GMINA DOBROMIERZ
pl. Wolności 24
58-170 Dobromierz

Obiekt:
Budowa kanalizacji sanitarnej w Aglomeracji Gniewków, gmina Dobromierz - II Etap, budowa sieci kanalizacji sanitarnej w Roztoce, Borowie i Jugowej

Nazwa rysunku:
Załącznik nr 4.3 do PFU-3
Kopia mapy zasadniczej wersja 0.0

Numer rysunku: IS20